



Podélný profil: TRASA - KE KOSOVU M 1:500/50
Rozsah: km 0,00000 - km 0,14720

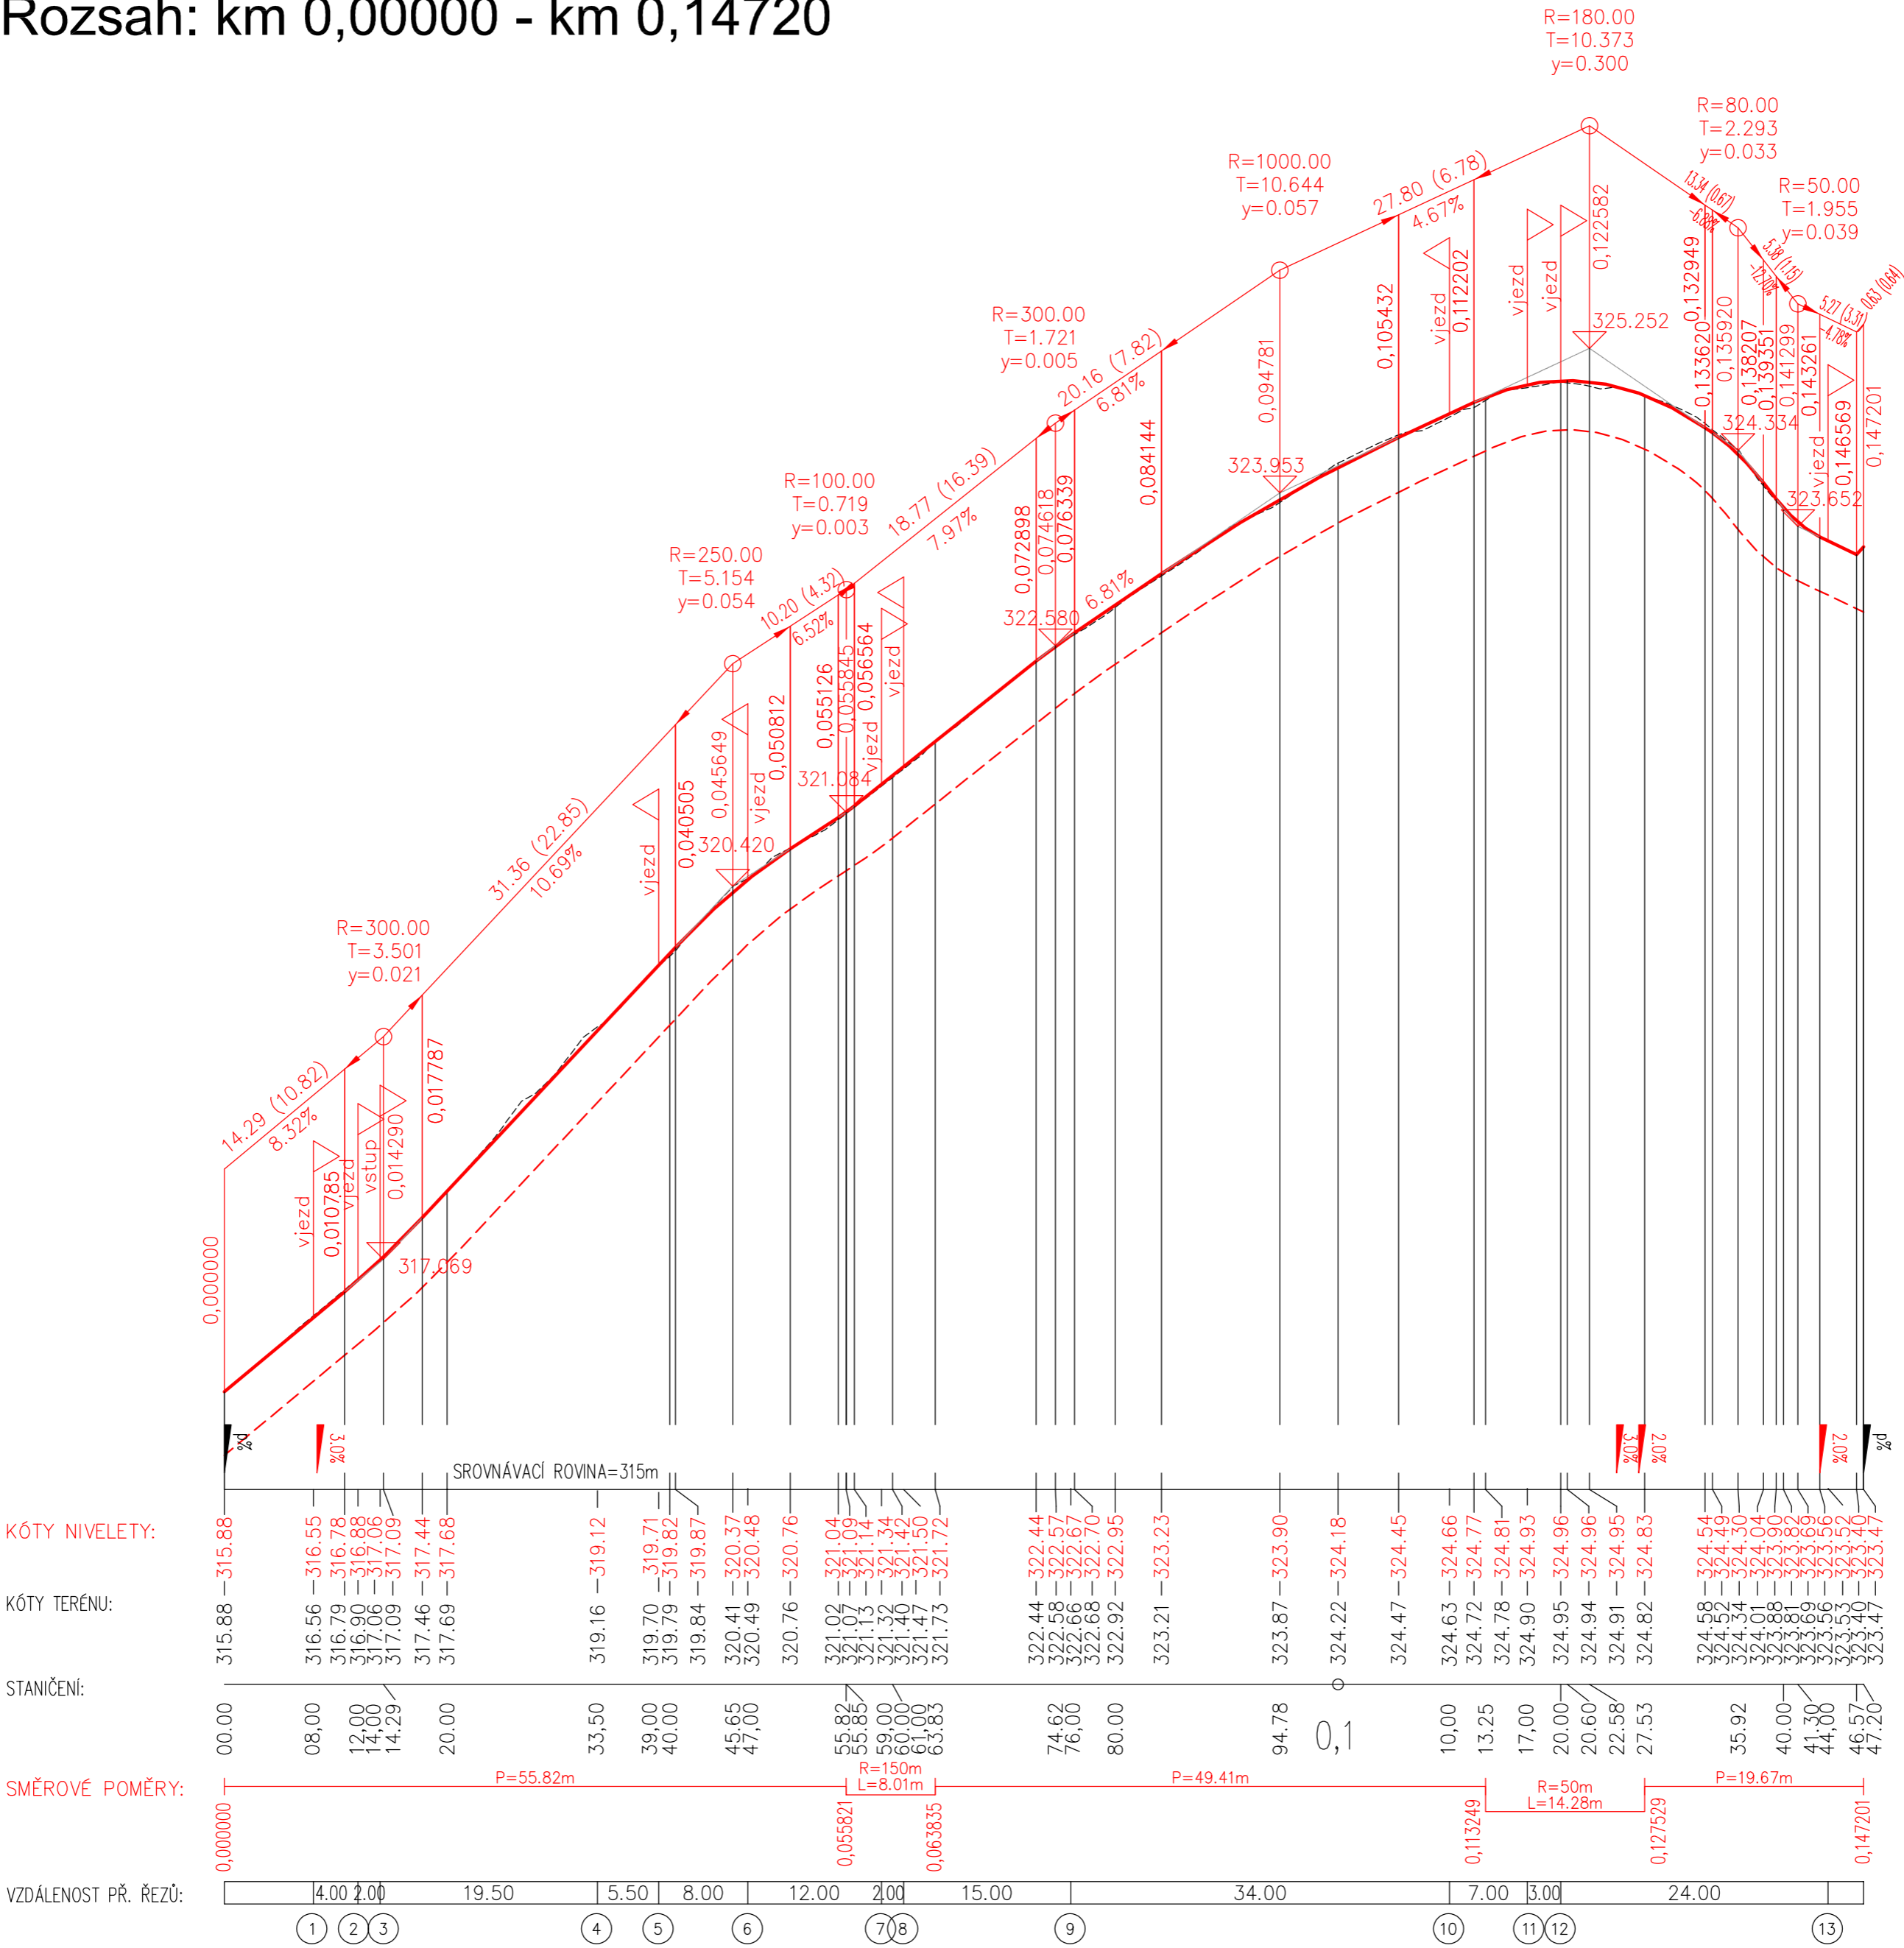

SOUŘADNICOVÝ SYSTÉM: JTSK

VÝŠKOVÝ SYSTÉM: Bpv

		PRINKOM spol. s r.o. IČO:04594932 mobil: 777 241 576		Za Zrcadlem 149, 251 01 Babice kancelář: Jankovcova 6, 170 00 Praha 7 e-mail: info@prinkom.cz	
PROJEKTANT: Vít Křepinský		ZODPOVĚDNÝ PROJEKTANT: ing. Jiří Křepinský			
HLAVNÍ PROJEKTANT: ing. Jiří Křepinský		MÍSTO STAVBY: k.ú. Jarov u Berouna			
INVESTOR: Město Beroun, Husovo nám. 68, 266 01 Beroun-Centrum					
AKCE: Stavební úpravy ulice Ke Kosovu, Beroun - Jarov				MĚŘÍTKO: 1:500/50	DATUM: 11/2017
PŘÍLOHA: PODÉLNÝ PROFIL				VÝKRES ZN.:	ČÍSLO PŘÍLOHY:
				STUPEŇ: DPS	5