




PODÉLNÝ ŘEZ A-A (POHLED)
M 1:100

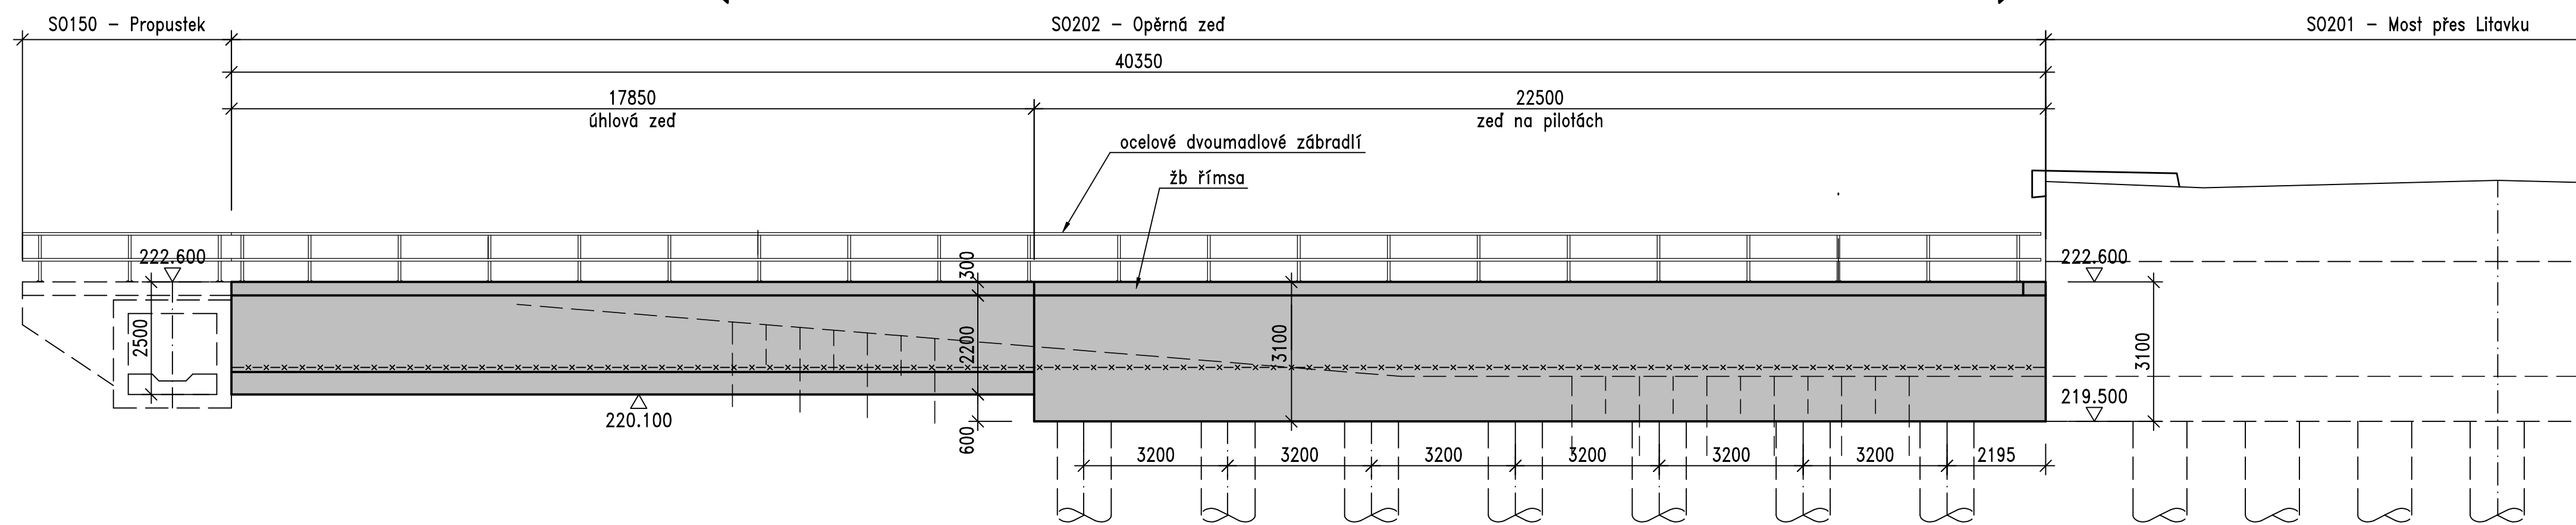

PŘÍČNÝ ŘEZ ÚHLOVOU ZDÍ
M 1:50

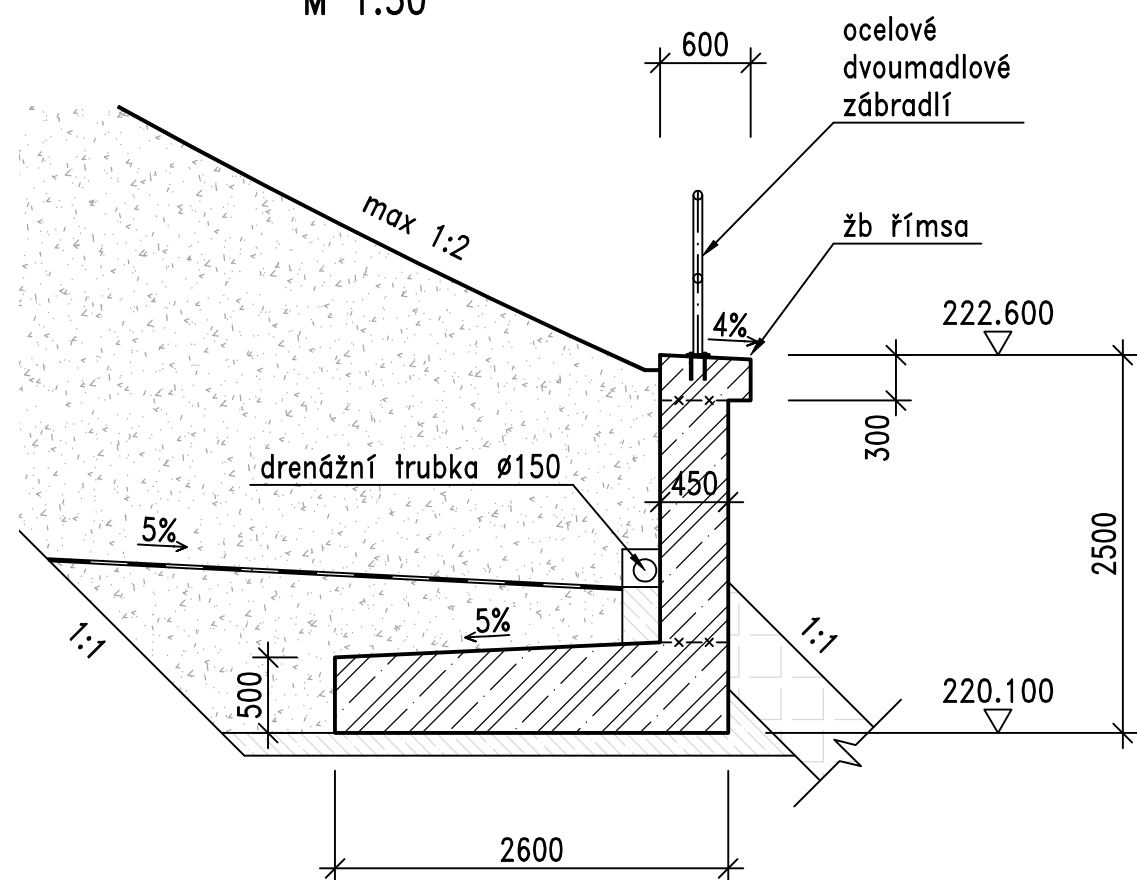

PŘÍČNÝ ŘEZ ZDÍ S PILOTAMI
M 1:50

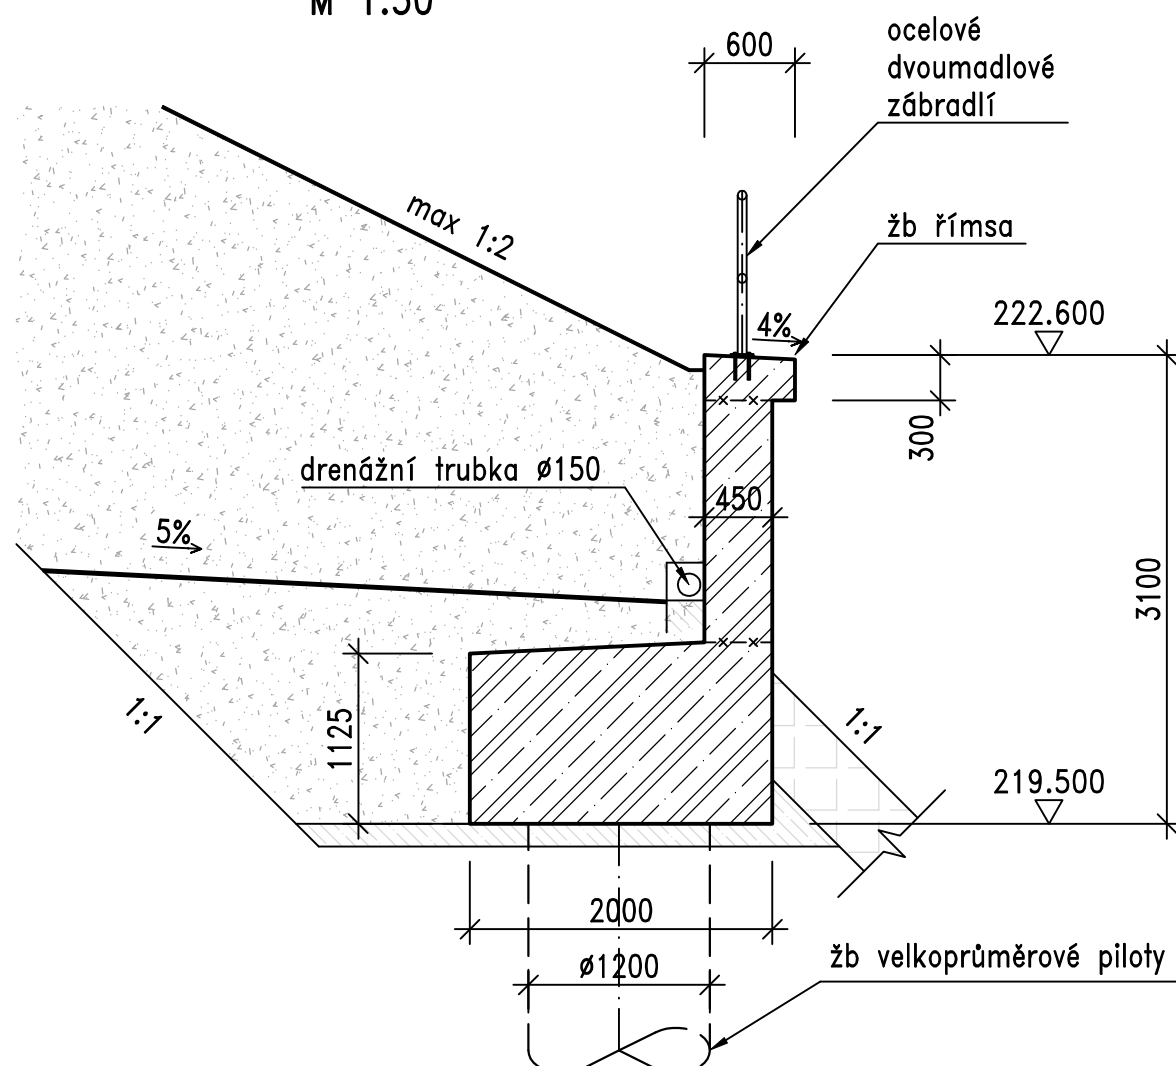

PŘEHLED KONSTRUKČNÍCH MATERIÁLŮ

BETON

- PODKLADNÍ BETON C 12/15 - X0
- PILOTY C 30/37 - XA2
- ZÁKLAD A DŘÍK C 30/37 - XA2, XF2
- ŘÍMSA C 30/37 - XC4, XF4


VÝZTUŽ B500 B

POZNÁMKY

- Platí pouze psané kóty.
- Veškeré délkové kóty jsou v mm, výškové kóty jsou v m.n.m (není-li na výkrese výslovně uvedeno jinak).
- Stávající výústní objekt bude v rámci S0150 přesunut mimo objekt zdi.

Souřadnicový systém: S-JTSK
Výškový systém: Bpv

Číslo zakázky:	4534-05-031	 <ul style="list-style-type: none">• PROJEKCE• ENGINEERING• REALIZACE STAVEB
HIP:	Ing. Martin DEJDAR	
Jednatel společnosti:	Ing. Martin DEJDAR	
<div>206 01 Beroun 2, v. Hradec 1548 www.spektra-beroun.cz</div> <div>+420 311 760 111 spektra@spektra-beroun.cz</div>		

Číslo zakázky:	18 310 01	HIP:	Ing. Martin DEJDAR	 Praha 4, Bozovův 1658, 147 14 tel: +420 24462215 fax: +420 24461038
Schválil:	Ing. Václav HVIŽDAL <i>Hviždal</i>	Zodp. projektant:	Ing. Daniel ŠINDLER, Ph.D. <i>Šindler</i>	
Tech. kontrola:	Ing. Ondřej DĚDEK <i>Dědek</i>	Vypracoval:	Pavel VODIČKA <i>P. Vodička</i>	
728355965, ode@pontex.cz		723973271, pvo@pontex.cz		

Objednatel:		Město Beroun	Obec:	BEROUN	Kraj:	STŘEDOČESKÝ	
Akce:	PARALELNÍ KOMUNIKACE BEROUN – KRÁLŮV DVŮR – úsek C1 – Beroun				Datum	Stupeň	
					04/2020	DSP	
Objekt:	SO 202 – OPĚRNÁ ZEĎ U MOSTU PŘES ŘEKU LITAVKU				Souprava	Č. přílohy	
Příloha:	PŘEHLEDNÝ VÝKRES ZDI					C.2.202.2	