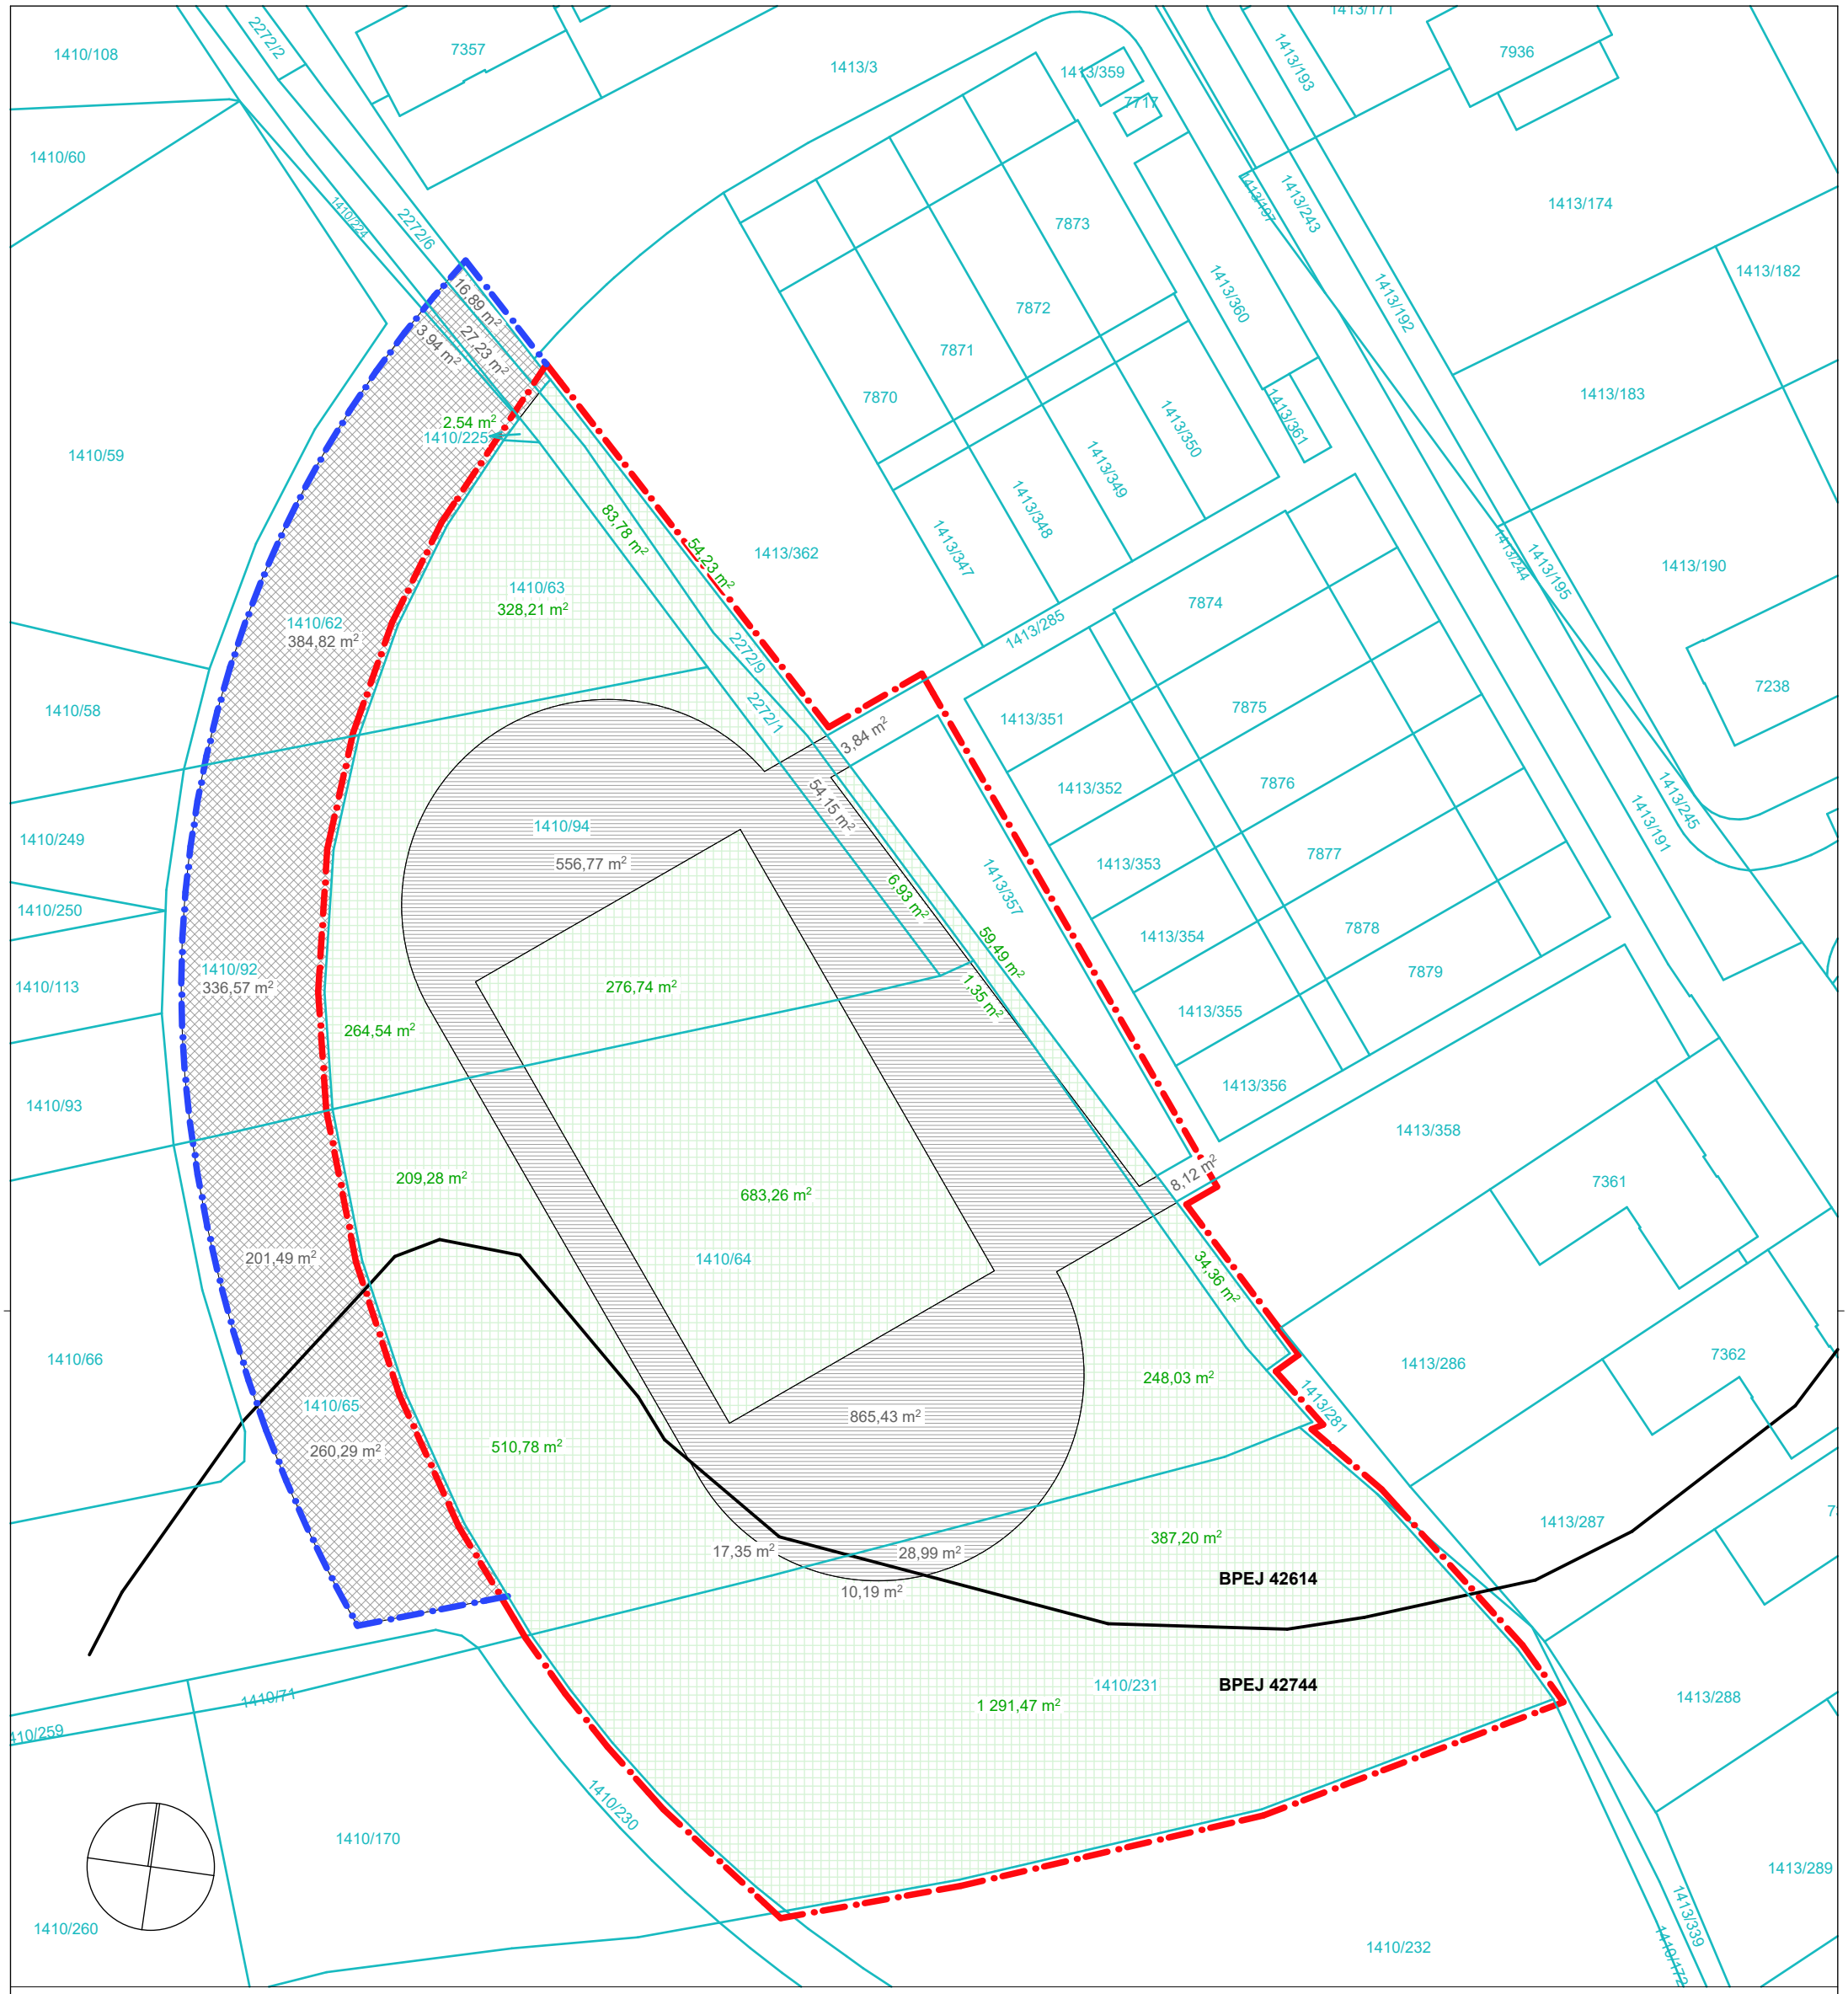


**legenda:**

- hranice řešeného území
- hranice dočasného záboru
- katastrální hranice dle KN
- 1413/285 — parcelní čísla dle KN
- hranice BPEJ
- zpevněné plochy - sport. a rekr. plochy
- ostatní plochy - zeleň
- ostatní komunikace - místní komunikace

**tabulka výměr:**

| | |
|---|---|
| **BPEJ 42614:** | |
| sport. a rekr. plochy | 1517,31 m² |
| ostatní plochy - zeleň | 2639,94 m² |
| ostatní komunikace | 970,94 m² |
| **BPEJ 42744:** | |
| sport. a rekr. plochy | 27,54 m² |
| ostatní plochy - zeleň | 1802,25 m² |
| ostatní komunikace | 260,29 m² |
| celkem | 7218,27 m² |
| zpoplatněná odnímaná plocha: | **1544,85 m²** |

| | | | |
|---|---|---|---|
| stavebník: **Město Beroun**<br>Husovo náměstí 68<br>266 01 Beroun | generální projektant: **Ing. arch. MgA Alena Korandová**<br>Polní 2040, 266 01 Beroun | projekt: **Park Homolka Beroun, 1. etapa**<br>parc.č. 1413/285, 1413/357, 2272/9, 2272/1, 1410/94, 1410/64, 1410/231, 1410/63 a 1410/225, k.ú. Beroun | stupeň: **DSP / DPS**<br>datum: **2022-02** |
| | projektant části: **Ing. arch. MgA Alena Korandová**<br>**Ing. arch. Roman Koranda**<br>Polní 2040, 266 01 Beroun | název dokumentu: **zemědělský půdní fond - zákres navrhovaného odnětí** | část: **C**<br>měřítko: **1:500**<br>kód: **C.5.ZPF** |