


1.NP

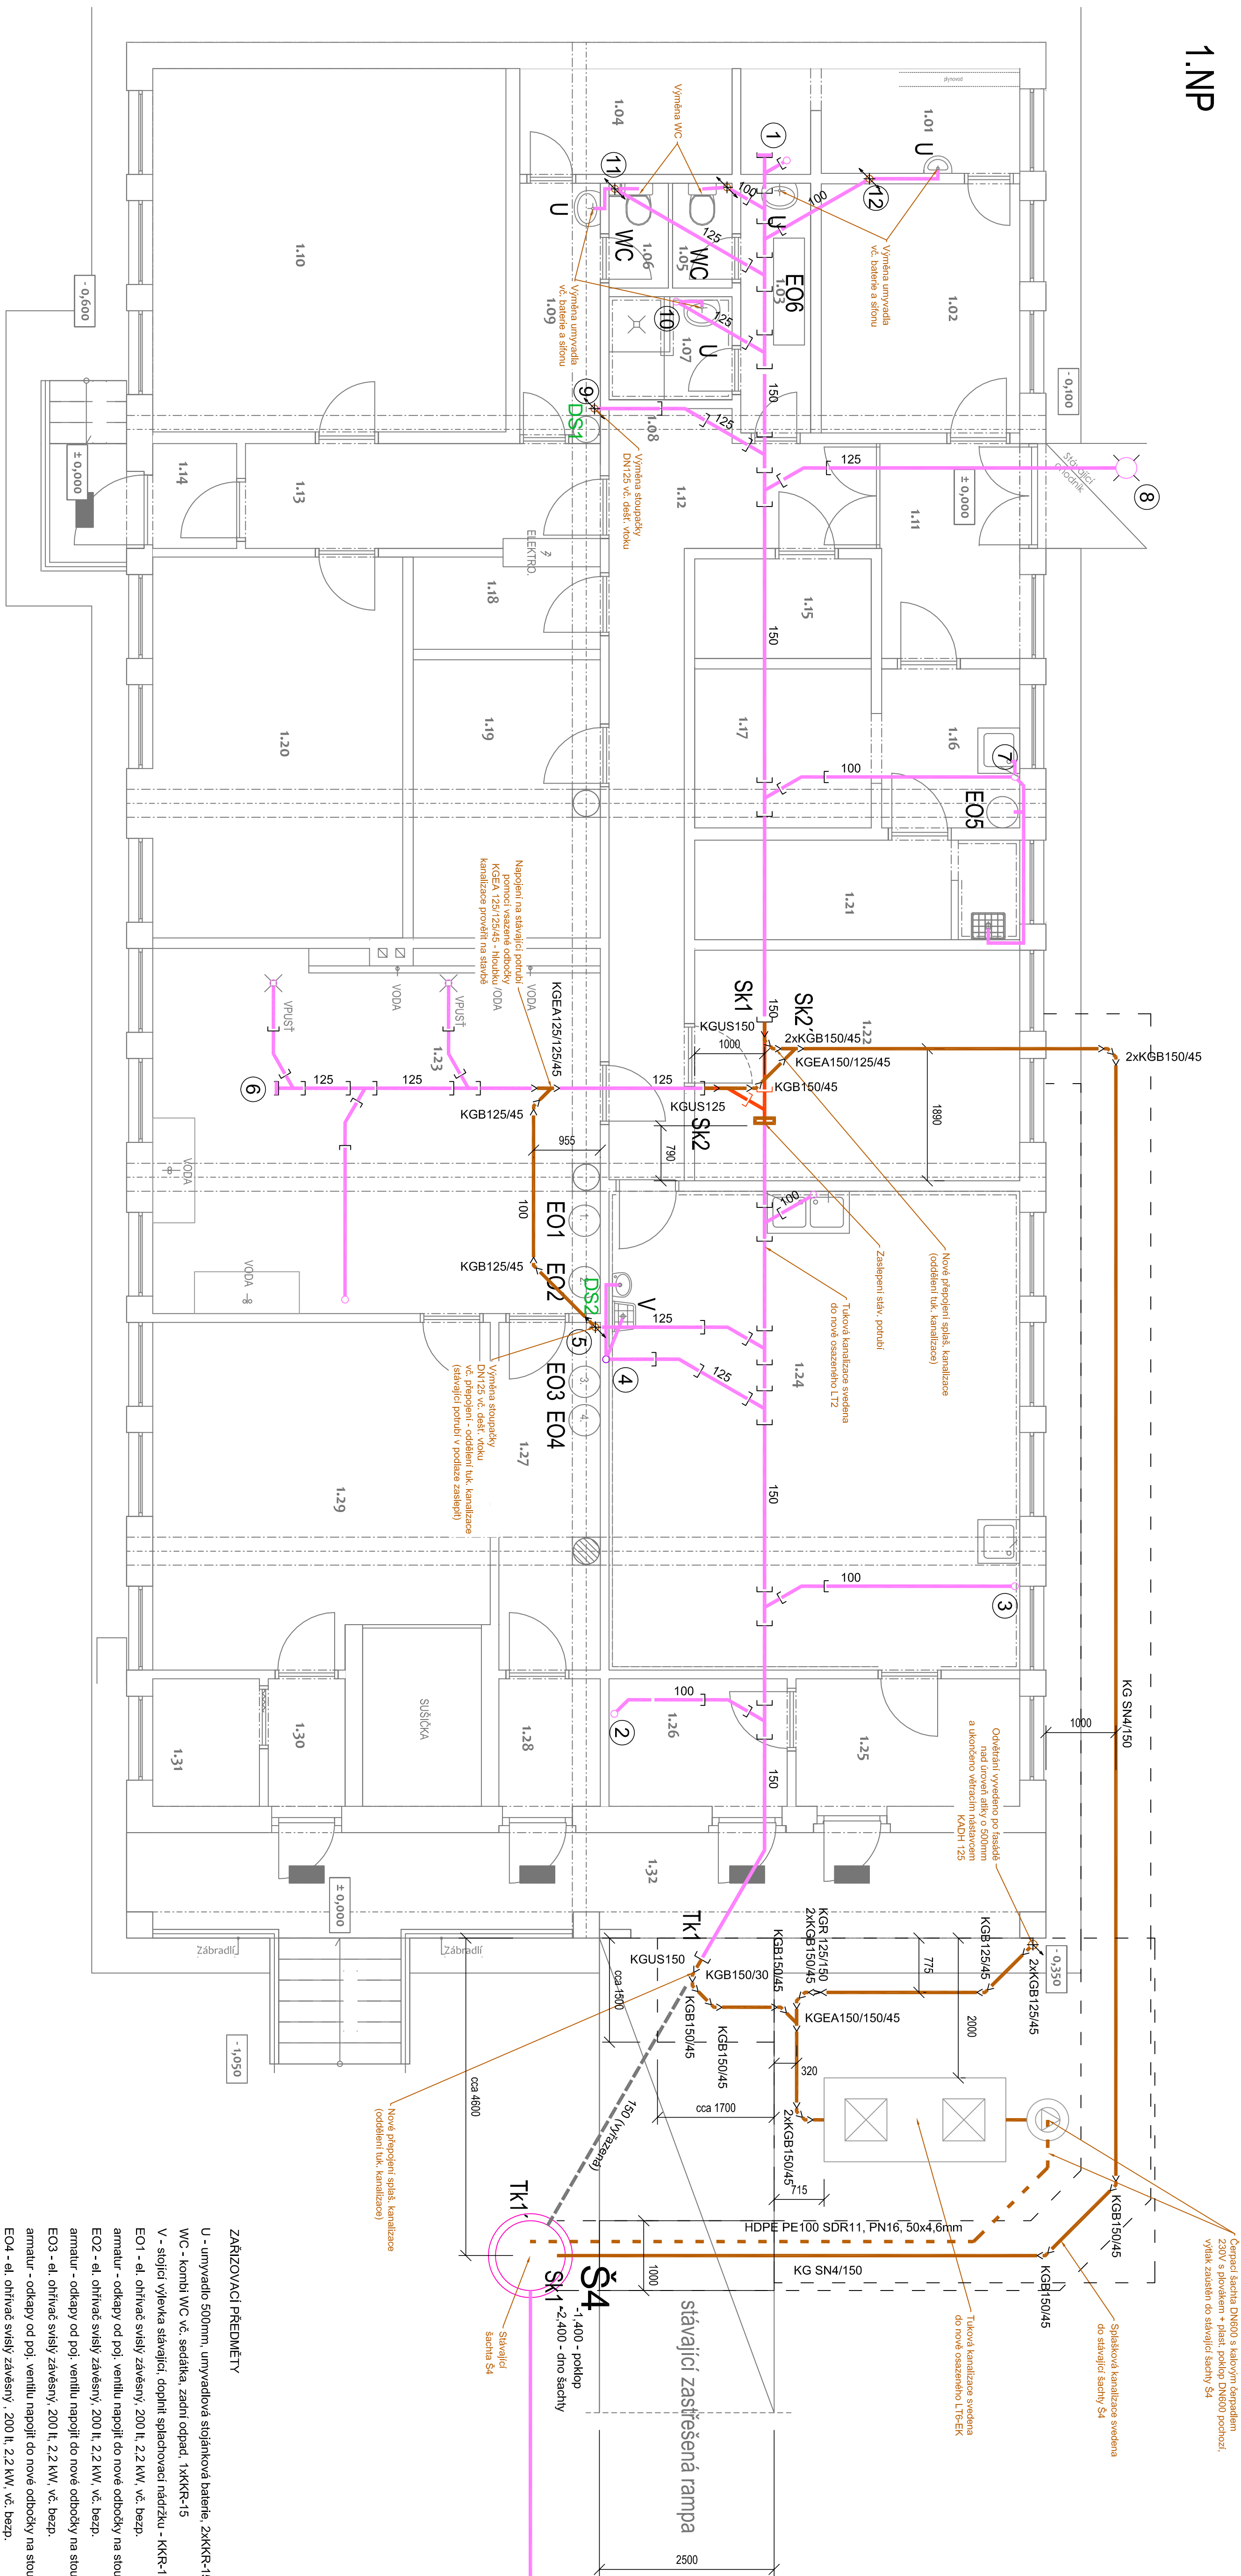

ZAŘIZOVACÍ PŘEDMĚTY

[illegible]

LEGENDA

STÁVAJÍC

STÁVAJÚCI KANALIZACE - KAMENINA

STÁVAJÚCI ZASLEPENÁ KANALIZACE - KAMENINA

STÁVAJÚCI KANALIZACE - HT-systém potrubí připojovací

NOVÉ

— PŘIPOJOVACÍ POTRUBÍ HT-systém
— KG POTRUBÍ - PŘEPOJENÍ SPLAŠKOVÉ KANALIZACE
— KG POTRUBÍ - PŘEPOJENÍ TUKOVÉ KANALIZACE
--- ODPLOJENÉ STÁVAJÍCÍ POTRUBÍ

MAHYROVAL	Rudolf Král	<i>RK</i>
SCHVALIL	Ing. Martin Gazda	<i>M. Gazda</i>
INVESTICE	Město Beuron, Husovo nám. 68 Beuron centrum 266 01	
PROJEKTOVATEL	Beuron, MŠ Pod Homolkou - technické instalace SO 01 HOSPODÁŘSKÝ PAVILON	
OBJEDNATEL	D. 1-01.4.3 Zajištění zdravotně technických instalací	
MODULY VÝKONU	KANALIZACE - PŮDORYSY - ÚPRAVY	
PROJEKTOVÁNÍ A INSTALACE STAVBY	SPECTRA s.r.o.	
NA ÚPRAVÁCH 14, 400 01 USTÍ NAD LABEM		
IC: 0275 590, DIČ: CZ7536590		
Web: 725 511 641		
Mail: info@spectra.cz		
3x247K7		
C. ZAKAZKY	03/2017	
STUPEŇ PD	S-17-003	
FORMÁT VYK.	A1	
INTERIOR	01/01.4.3.06	