



VÝKRES STROPU

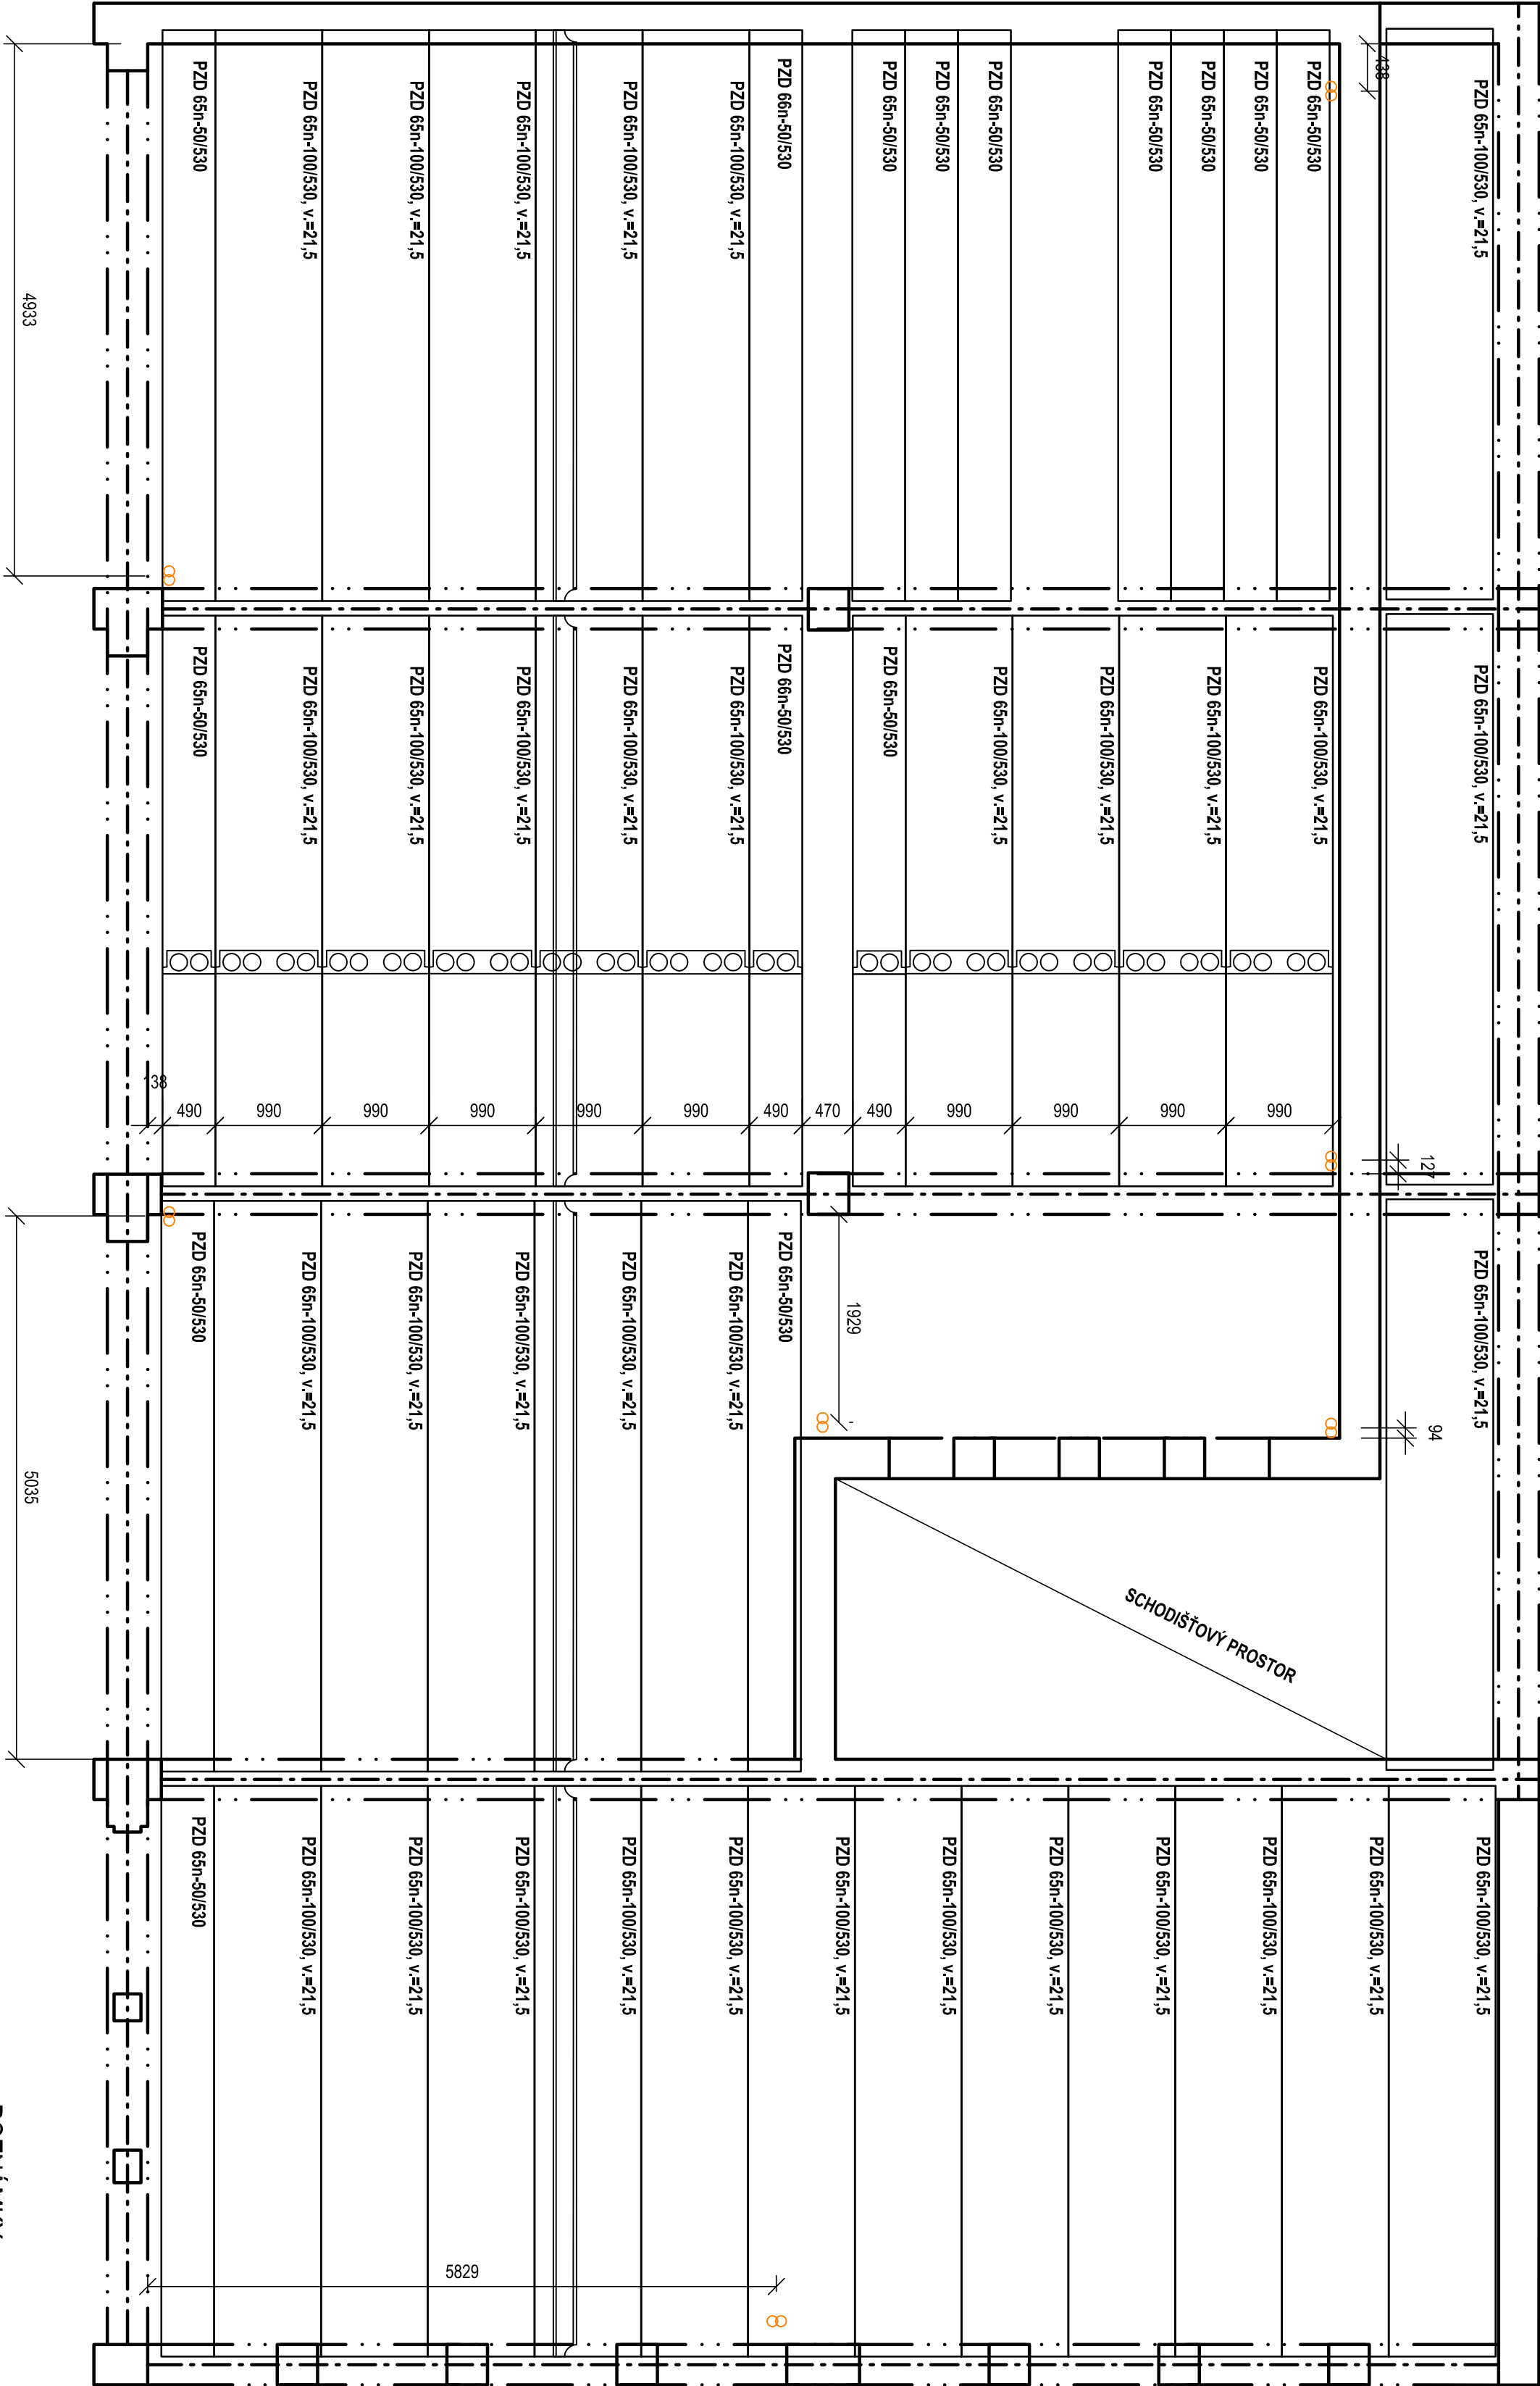

ORIENTAČNÍ SCHÉMA

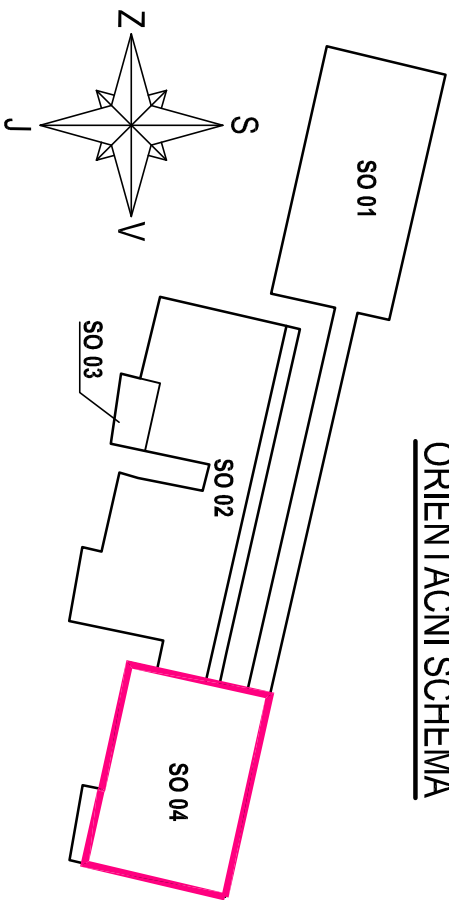

LEGENDA		POZNÁMKY:	
PZD 65n-100/530	46 ks	4	stropní prostory pro rozvody topení - V OSE DUDINY PZD PANELU
PZD 65n-50/530	32 ks		
PZD 66n-50/530	3 ks		
PZD 1n-300	8 ks		

NAVRHOVAL		Jana Hlavničková	
SCHVÁLIL		ing. Martin Gazda	<i>M. Gazda</i>
INVESTOR		Město Beroun, Husovo nám. 68 Beroun centrum 266 01	
ZAKLADATEL		Beroun, MŠ Pod Homolkou - technické instalace SO 04 Pavilon Jesele	
SCOBOR		D.1-04.1 Architektonicko - stavební řešení	
NÁZEV VÝKRESU		VÝKRES TVARU STROPU - stávající stav+bourání	
SPECTA s.r.o.		NA LUHÁCH 14, 400 01 ÚSTÍ NAD LABEM IČ: 273 05 350, DIČ: CZ27906350 telefon: 475 511 441 fax: 475 511 443 e-mail: info@specta.cz www.specta.cz	
DATUM		3/2017	
STUPEN PD		S-17-003	
FORMÁT VÝKR.		A2	
MĚŘITVO		1:50	
C. PRŮBĚH		D.1-04.1.05	