


PŮDORYS 1.NP – 2.ETAPA  
M 1:50

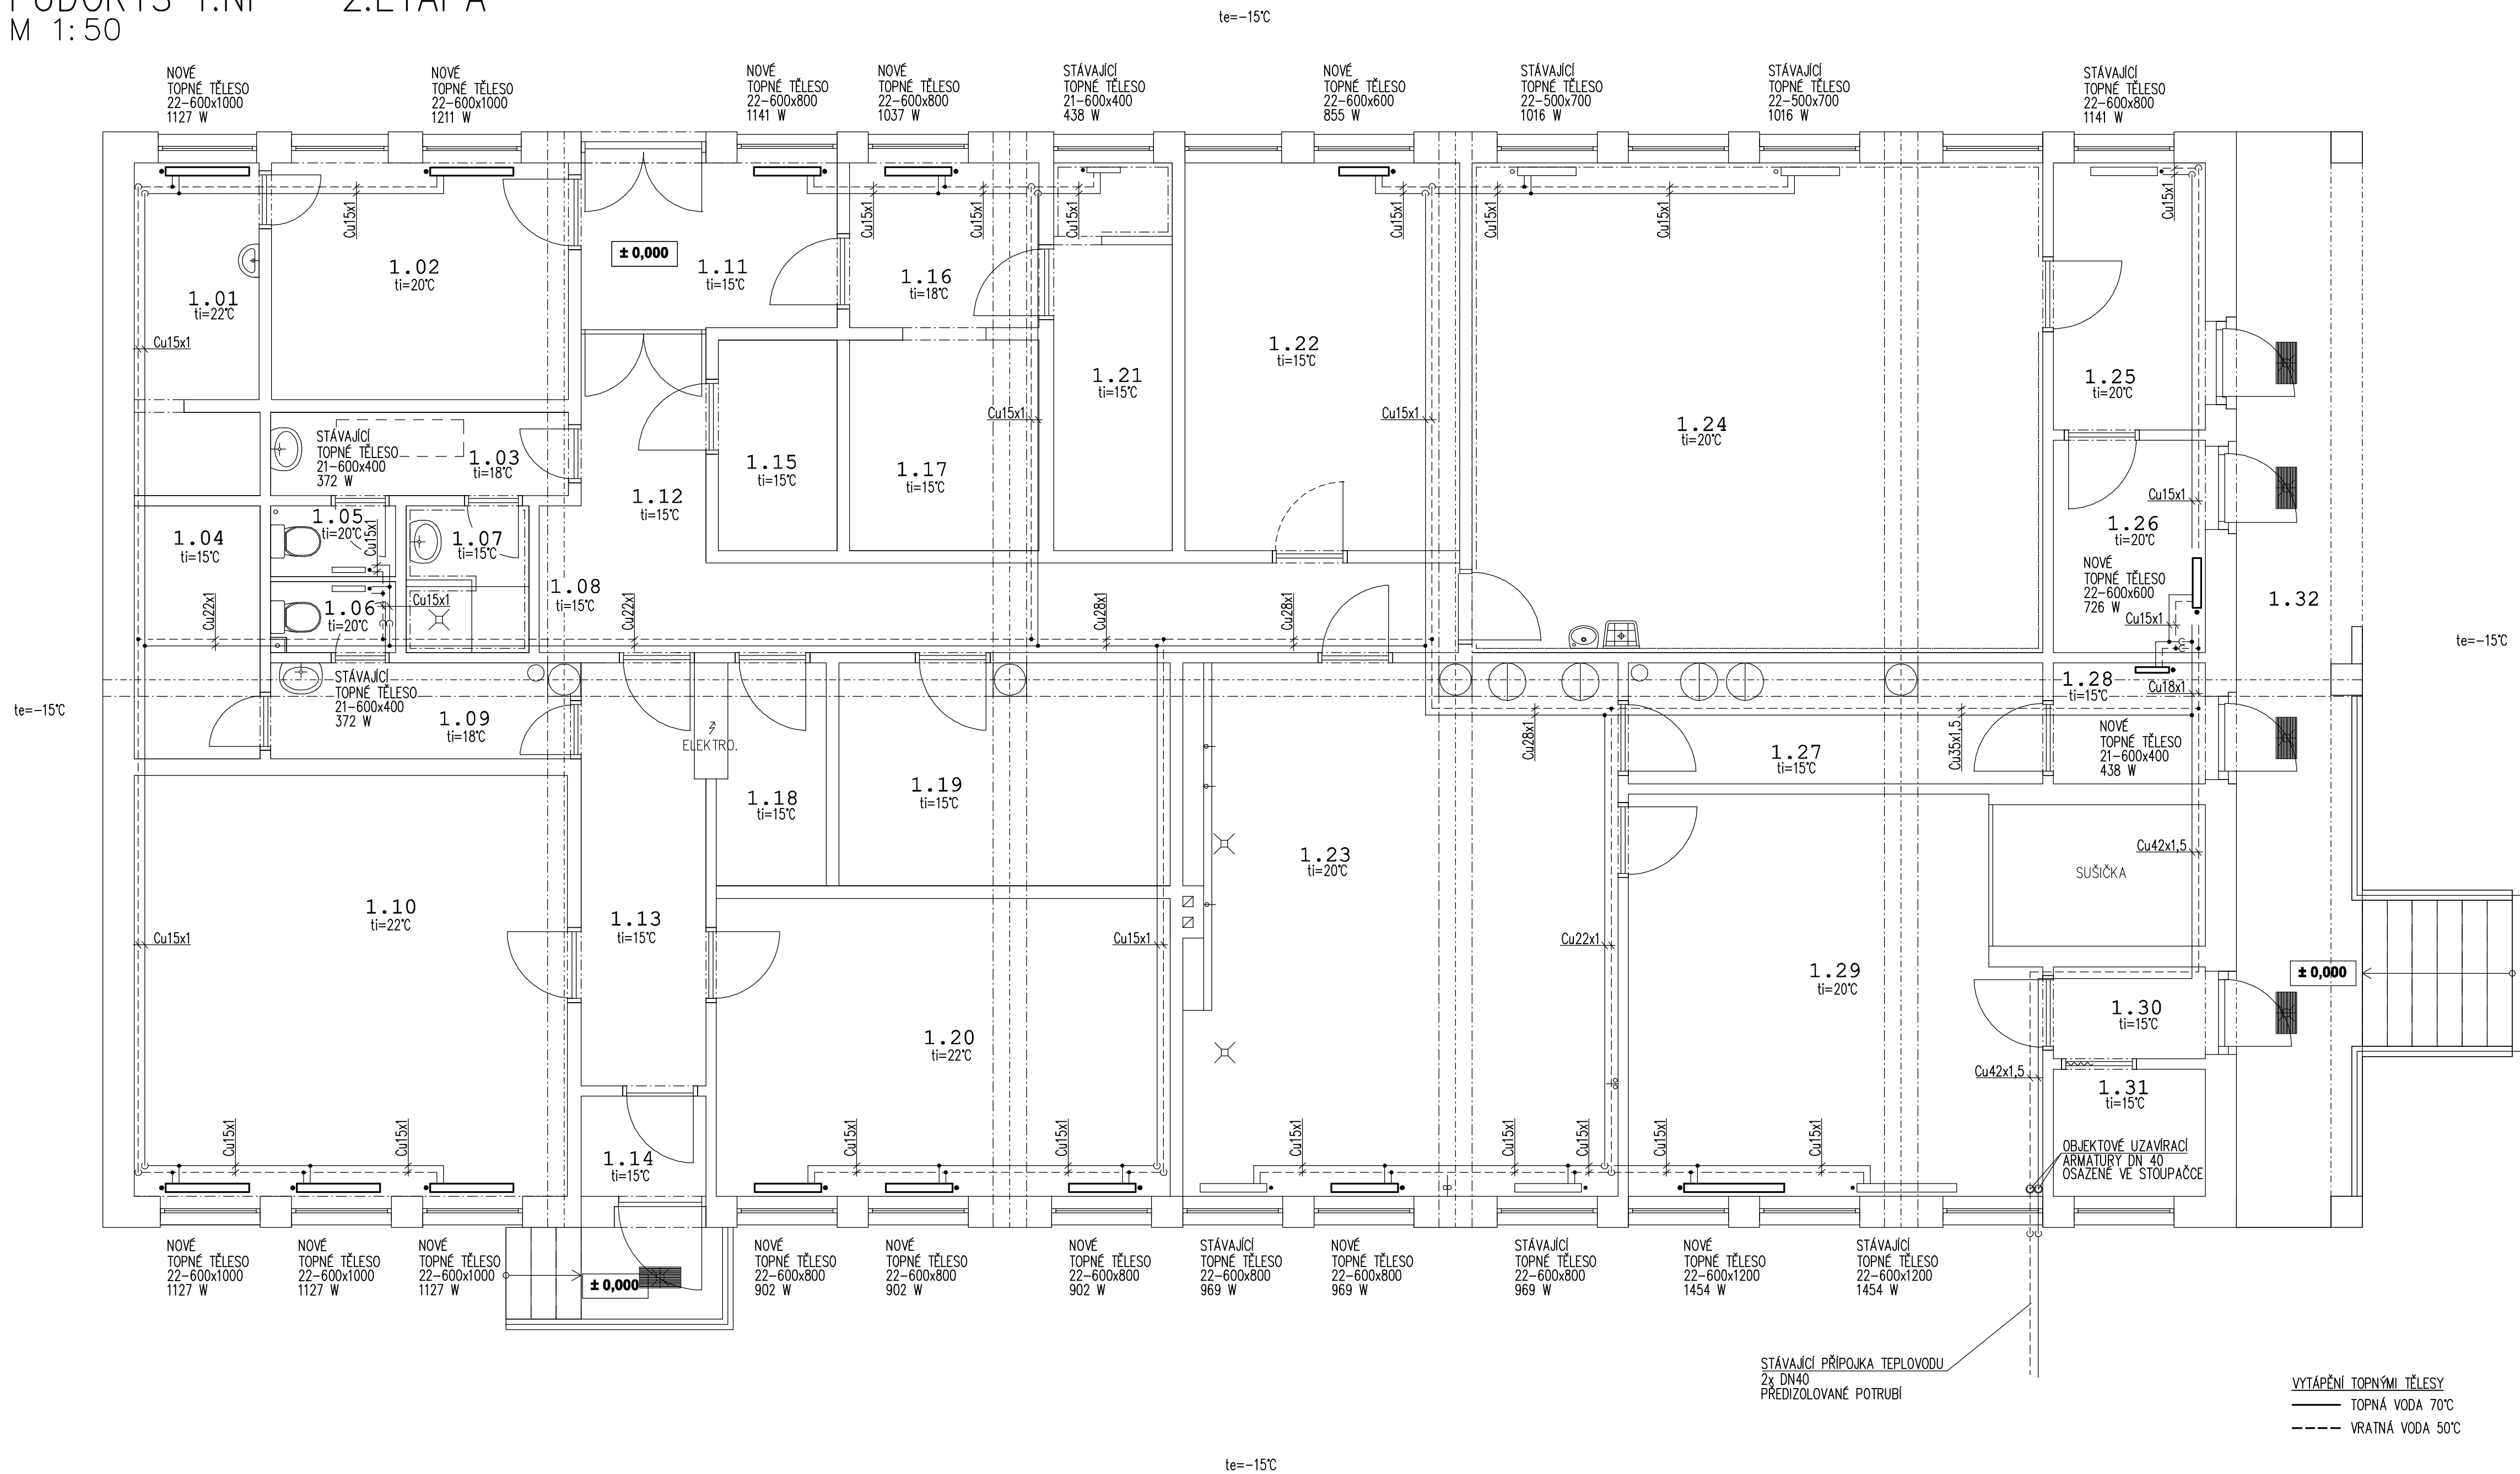

LEGENDA MÍSTNOSTÍ

Č.M.	ÚČEL MÍSTNOSTI	PLOCHA m2
1.01	UMÝVÁRNA PRO ZAMĚSTNANCE	6,04
1.02	ŠATNA ZAMĚSTNACŮ	10,31
1.03	PŘEDSÍN WC	3,6
1.04	SKLAD PRACOVNÍ A ČISTIČÍ PROSTŘEDKY	4,67
1.05	WC ZAMĚSTNACI	1,28
1.06	WC VEŘEJNOST	1,28
1.07	ÚKLIDOVÁ KOMORA	2,6
1.08	PLYNOMĚR A HYDRANT	0,88
1.09	PŘEDSÍN WC	4,24
1.10	KANCELÁŘ - OSVĚTA	26,59
1.11	ZÁDVEŘÍ + PŘÍJEM ZÁSOBOVÁNÍ	6,34
1.12	CHODBA	5,28
1.13	CHODBA	7,61
1.14	ZÁDVEŘÍ	1,8
1.15	SKLAD OBALŮ	3,86
1.16	HRUBÁ PŘÍPRAVA	4,78
1.17	CHLADNÝ SKLAD 1.	5,87
1.18	CHLADNÝ SKLAD 2.	3,61
1.19	SKLAD SUCHÝ, DENNÍ	10,59
1.20	KANCELÁŘ	19,71
1.21	CHLADNÝ SKLAD 3.	6,74
1.22	SKLAD SUCHÝ, DENNÍ	15,0
1.23	PRADELNA	33,17
1.24	KUCHYŇ	40,98
1.25	EXPEDICE JIDLA	6,0
1.26	UMÝVÁRNA PŘEPRAVNÍHO NÁDOBÍ	4,81
1.27	SKLAD NEČIST. PRÁDLA	7,1
1.28	PŘÍJEM NEČIST. PRÁDLA	2,81
1.29	SUŠÁRNA A ŽEHLIRNA	27,08
1.30	VÝDEJ ČISTÉHO PRÁDLA	2,17
1.31	SKLAD ČISTÉHO PRÁDLA	2,78
1.32	TERASA	19,86

Investor :	Název zakázky :	Vypracoval :	ING.V.HROTEK
MĚSTO BEROUN HUSOVO NÁMĚSTÍ 68 266 43 BEROUN – CENTRUM	BEROUN, MŠ POD HOMOLKOU Prof. č. dok. : HU 04	Kreslil :	ING.V.HROTEK
OBSAH SO 01 – HOSPODÁŘSKÝ PAVILON PŮDORYS 1.NP – 2.ETAPA D.1-01.4.1 – ZAŘÍZENÍ PRO VYTÁPĚNÍ STAVEB Č. VÝKRESU VH–Y/125/R0		Místo stavby :	BEROUN
		Stupeň projektu :	DSP + DPPS
		Datum :	03/2017
		Č. zakázky :	2017–12
		Měřítko :	Kopie :