


PŮDORYS 2.NP – 2.ETAPA  
M 1:50

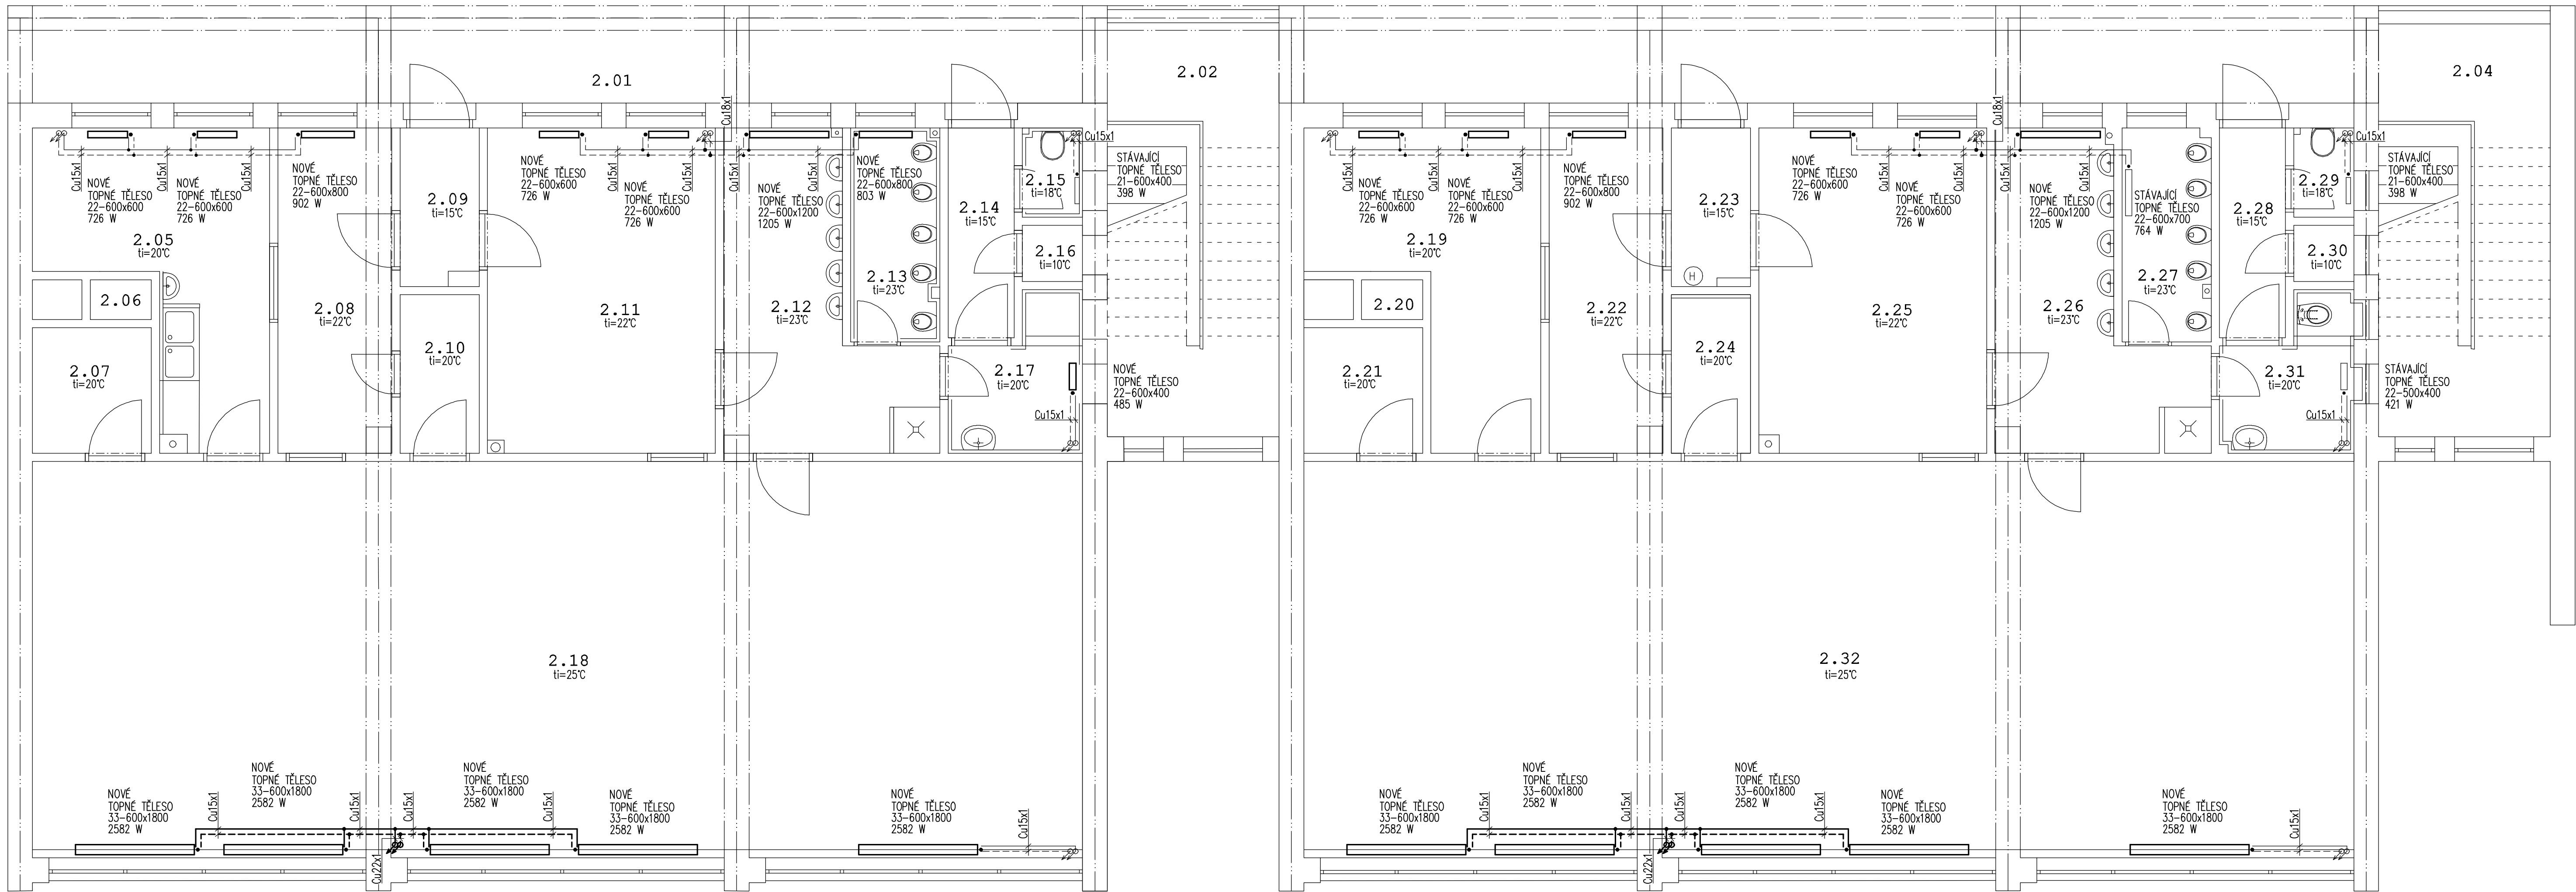

----- VYTÁPĚNÍ TOPNÉ TĚLESY  
----- TOPNÁ VODA 70°C  
----- VRATNÁ VODA 50°C  
----- NOVÉ ZAŘÍZENÍ  
----- STÁVAJÍCÍ ZAŘÍZENÍ

Investor : MĚSTO BEROUN HUŠOVO NÁMĚSTÍ 68 266 43 BEROUN – CENTRUM	Název zakázky :	Vypracoval :	ING.V.HROTEK
	BEROUN, MŠ POD HOMOLKOU Prof. č. dok. : HU 16	Kreslil :	ING.V.HROTEK
OBSAH SO 02 – PAVILON ŠKOLKA PŮDORYS 2.NP – 2.ETAPA D.1-02.4.1 – ZAŘÍZENÍ PRO VYTÁPĚNÍ STAVEB Č. VÝKRESU VH-Y/132/R0	Místo stavby :	Stupeň projektu :	DSP + OPPS
		Datum :	03/2017
		Č. zakázky :	2017-12
		Měřítko :	Kopie : 1:50