



VZOROVÉ PŘÍČNÉ ŘEZY
M 1:50

km 0,000–0,500

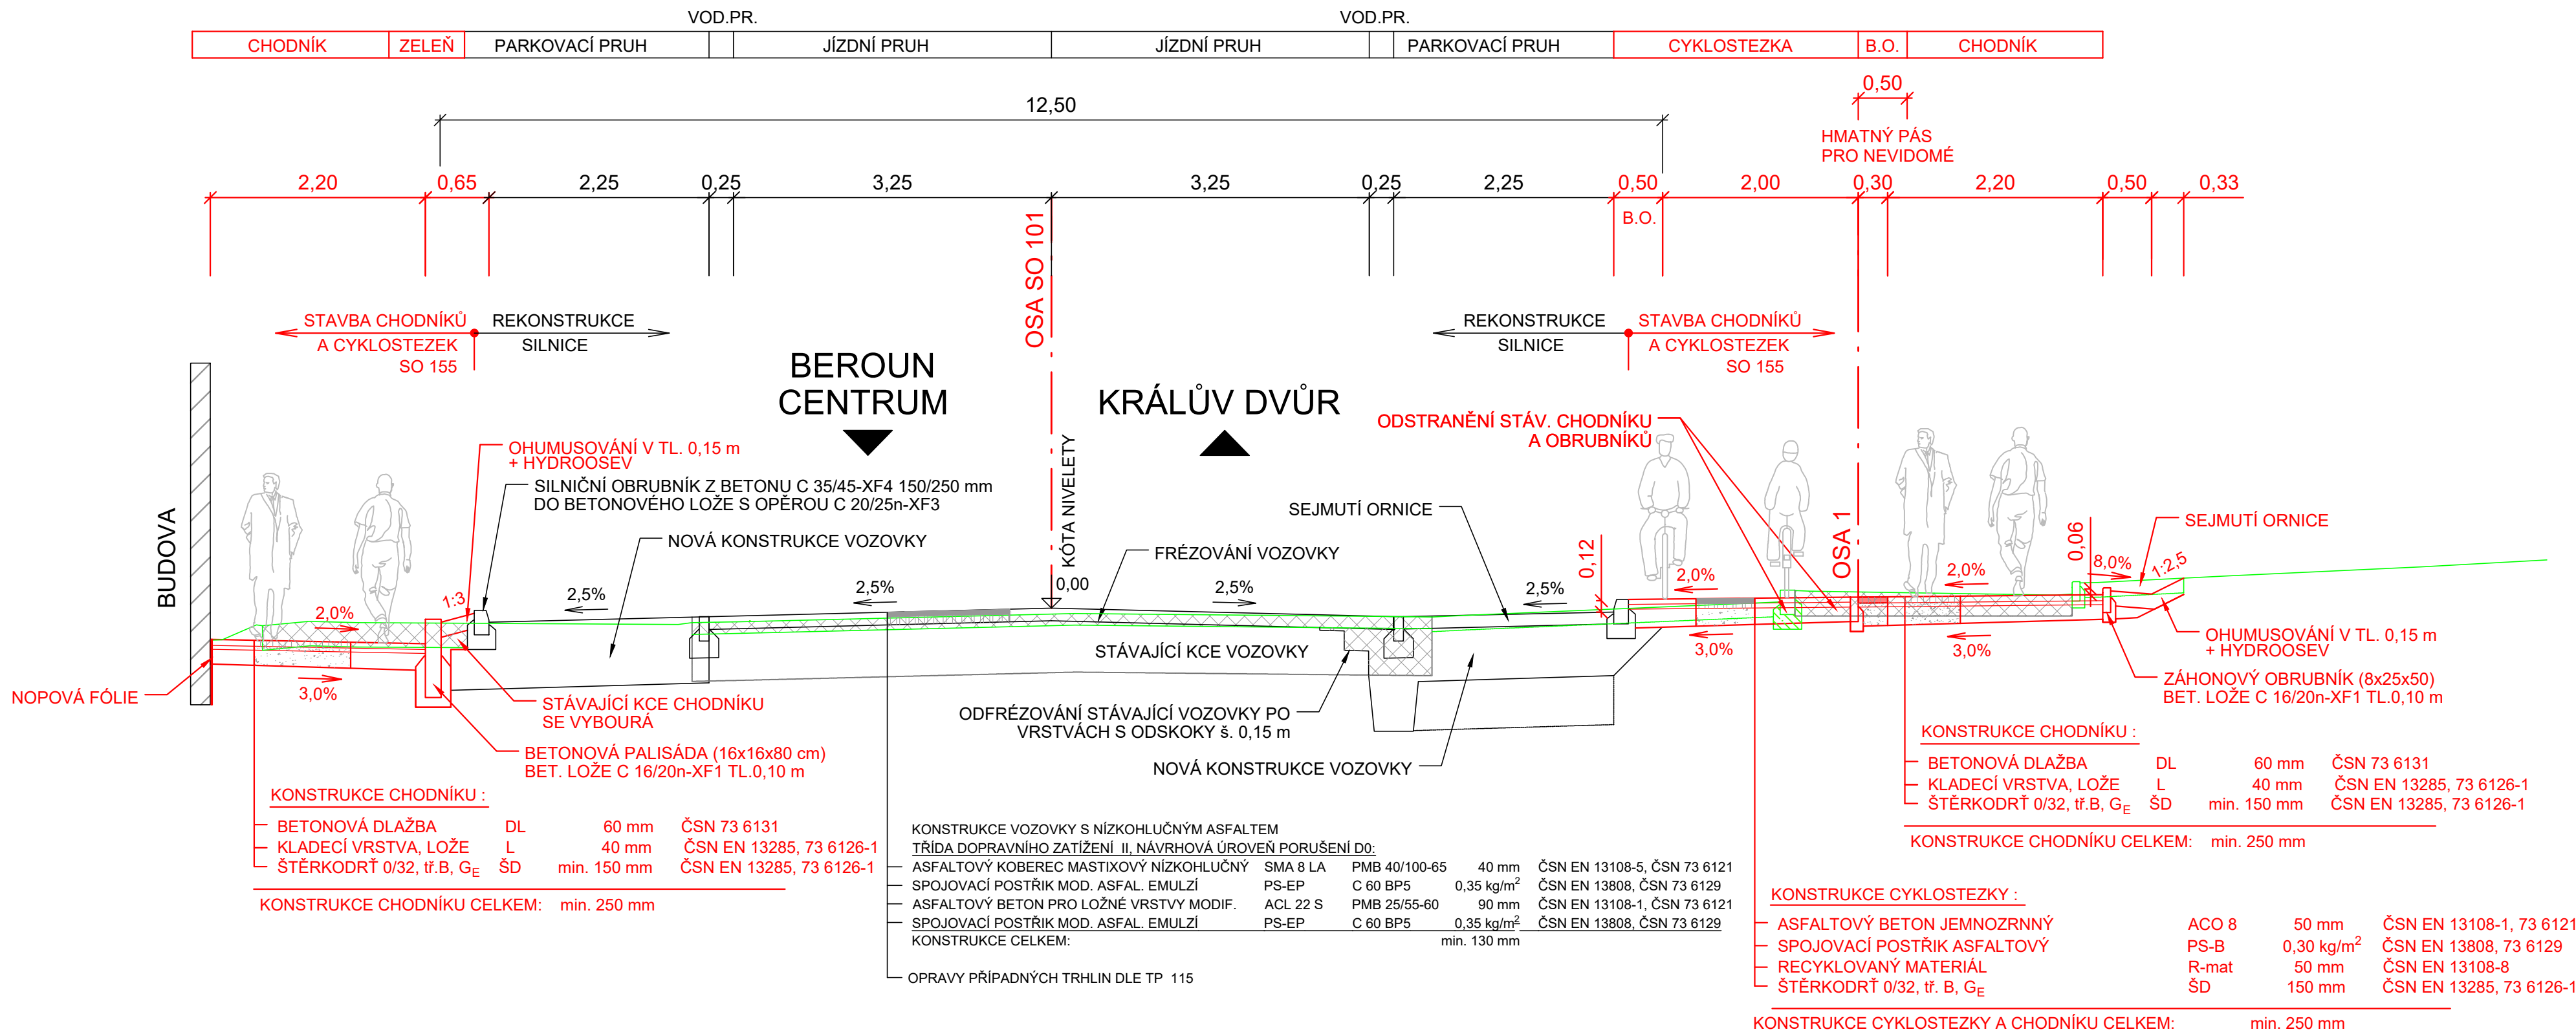

km 0,600 000

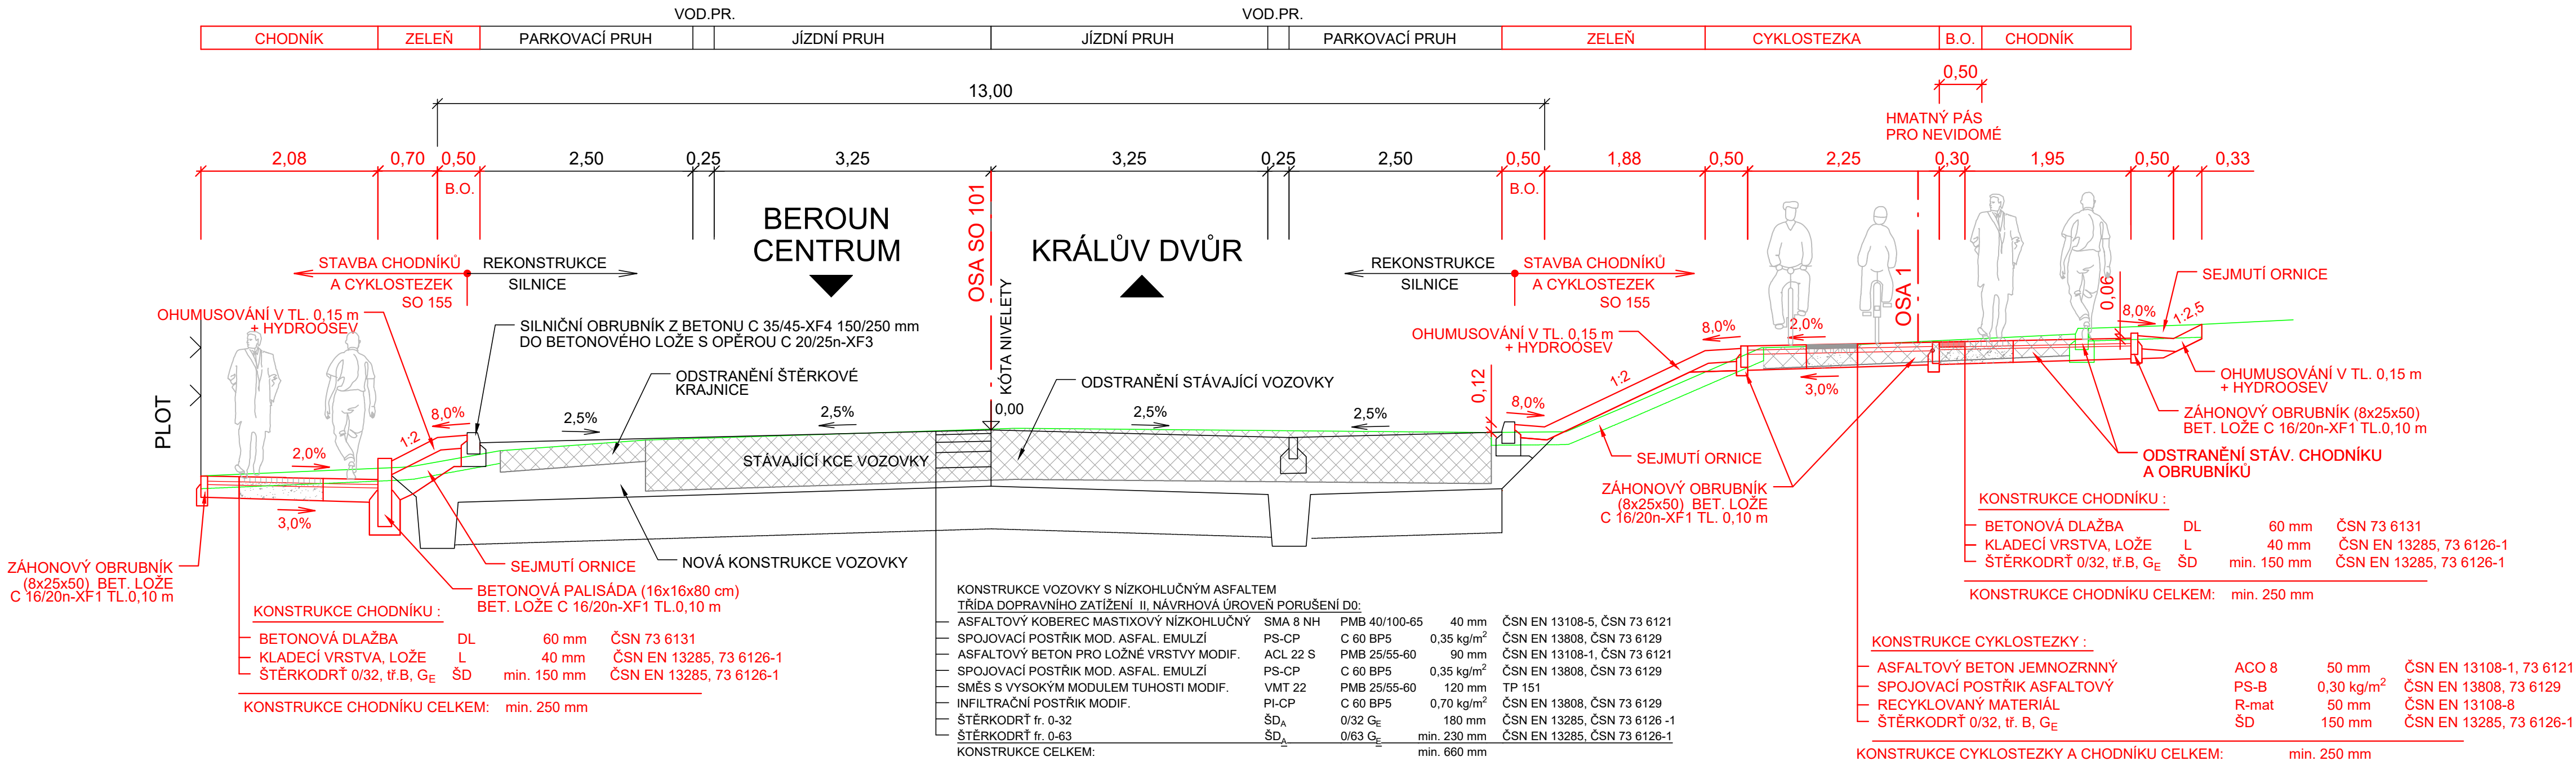

Výškový systém: Bpv
Souřadnicový systém: S-JTSK

SO 155 Chodníky a cyklostezky Beroun na silnici II/605

Objednatel:

 Město BEROUN
Husovo náměstí 68
266 43 Beroun – Centrum

Zhotovitel DSP:

Novák & Partner **NOVÁK & PARTNER, s.r.o.**
Perucká 2481/5
120 00 Praha 2

HIP:

Ing. Martin Máša

Novák & Partner	Vypracoval	Ing. Martin Máša	Zak. číslo	17-NO-02-003	
	Zodp. projektant	Ing. Martin Máša	Datum	11/2017	
	Tech. kontrola	Ing. Jan Vorel	Stupeň	DSP	
	Akce	STAVEBNÍ ÚPRAVY PRO VEDENÍ CHODNÍKŮ A CYKLOSTEZEK V ULICI PLZEŇSKÁ (ÚSEK KONĚPRUSKÁ – OD LIDL)		Počet formátů	8 x A4
Zhotovitel:	Příloha	VZOROVÉ PŘÍČNÉ ŘEZY		Měřítko	1:50
NOVÁK & PARTNER, s.r.o. Perucká 2481/5 120 00 Praha 2				Č. přílohy	Paré
				4	