



PAVILON A

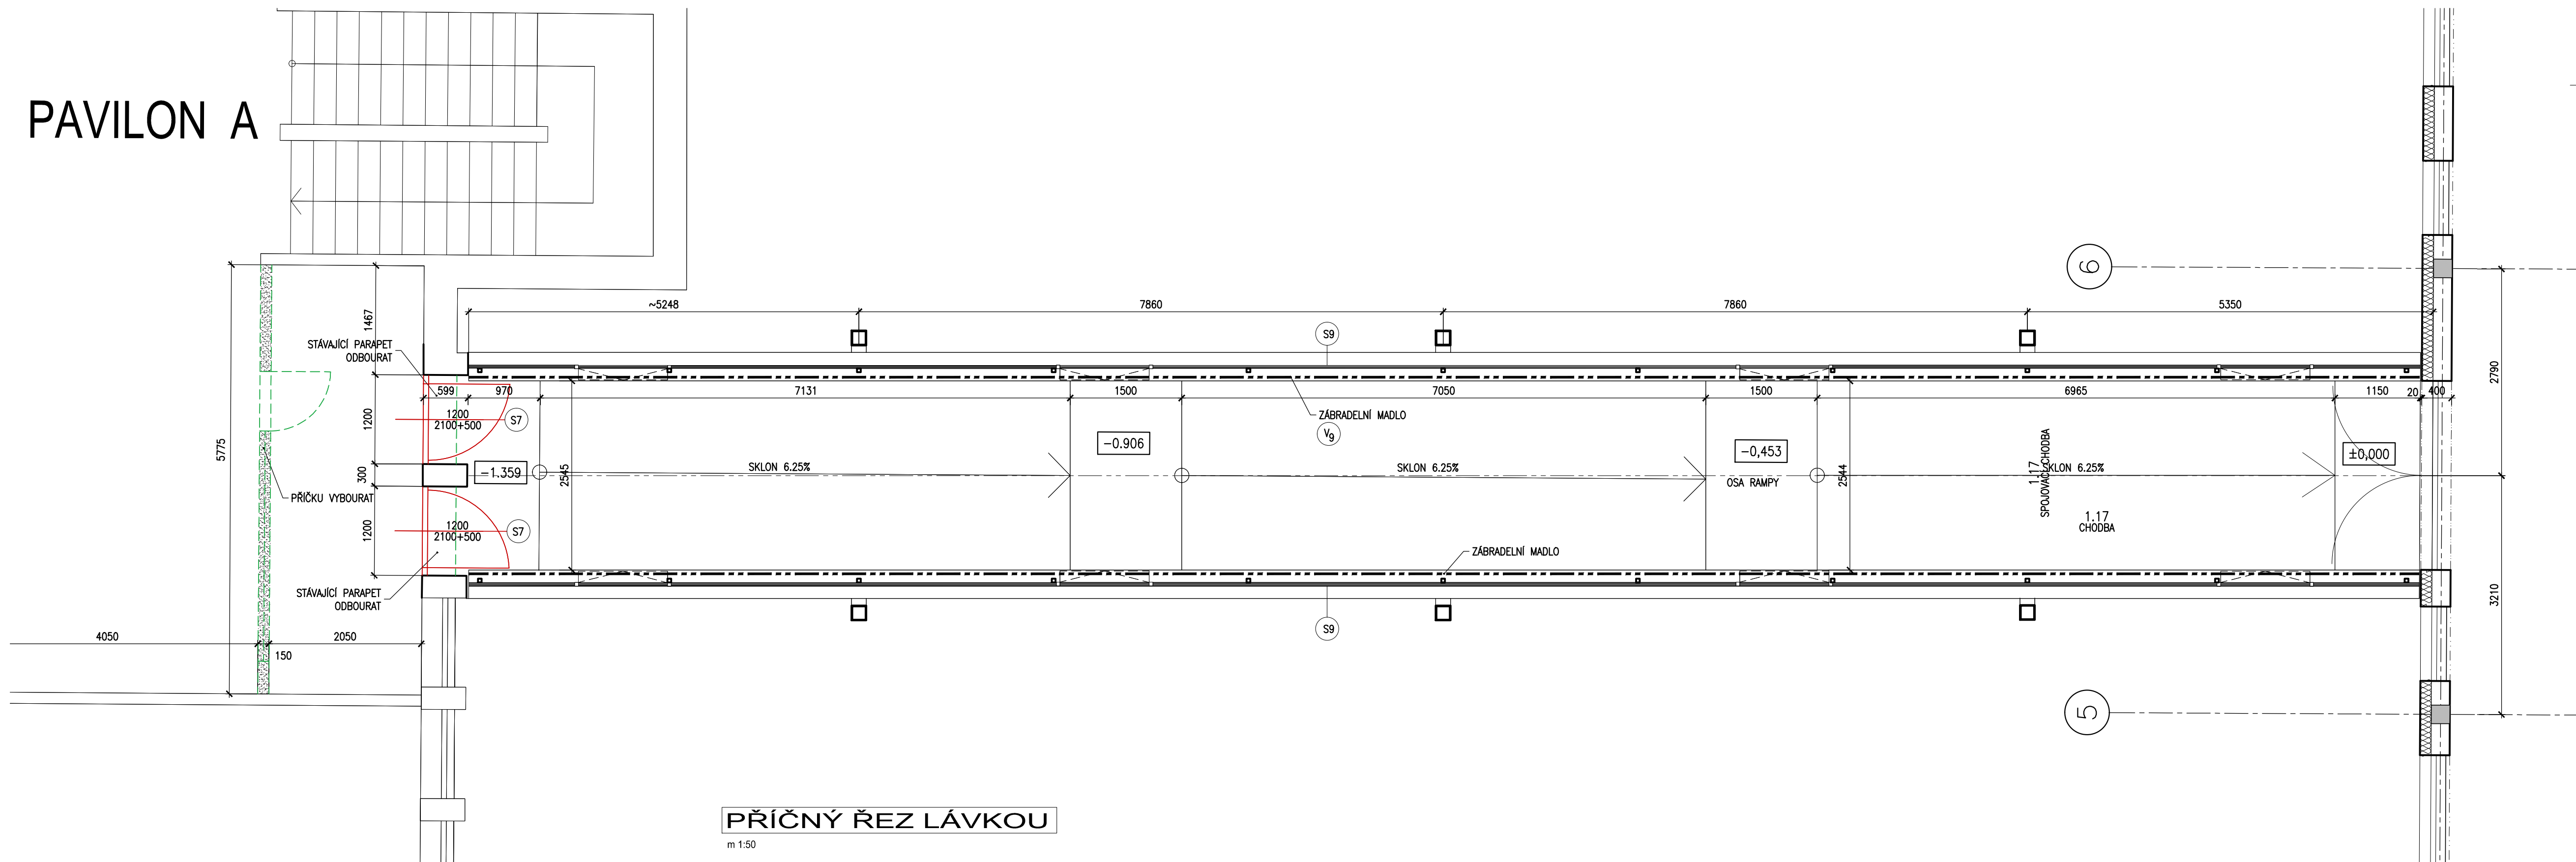

PŘÍČNÝ ŘEZ LÁVKOU



– SKLADBA STŘECHY

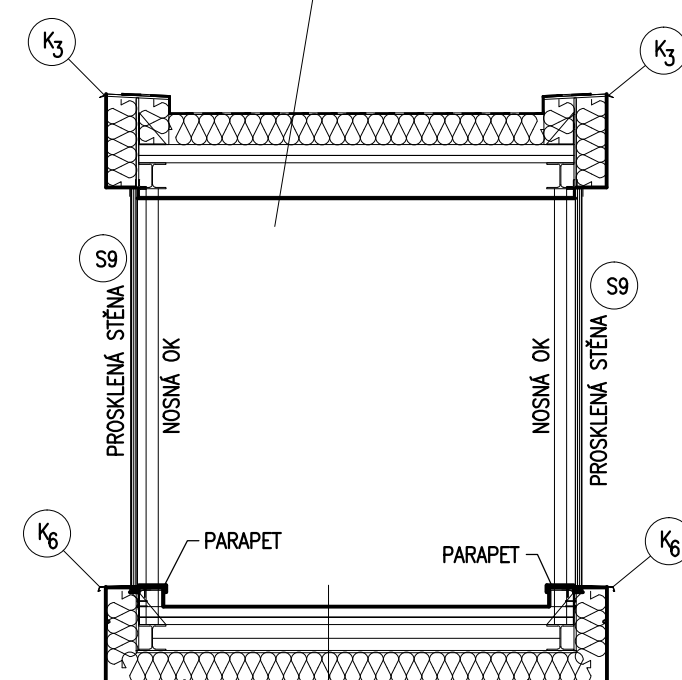

SKLADBA PODLAHY


SKLADBA STŘECHY

- | | |
|--|----------------|
| - SEPARAČNÍ ZLÁNČÍ FOLIE Z MPV MECHANICKY KOTVENÁ | 1,5MM |
| - HYDROIZOLACI Vrstva – NITKOVÉ GEOTEXTILIE Z POLYPROPYLENOVÝCH VLÁKEN – 300G/M2 | |
| - TEPELNÁ IZOLACE EPS 150 S | 200MM |
| - BODOVĚ NATAVENÝ SBS MODIFIKOVANÝ ASFALTOVANÝ PÁS | 4,0MM |
| - NÁTĚR ASFALTOVÝM PENETRAČNÍM LAKEM | cca 0,2KG.M –2 |
| - OCELOBETONOVÁ KONSTRUKCE | |
| - VZDUCHOVÁ MEZERA | |
| - SDK PODHLÉD (DESKY TL. 12,5 MM) | |

SKLADBA PODLAHY

- KERAMICKÁ DLAŽBA
- FLEXIBILNÍ LEPIČI TMEL
- OCELOBETONOVÁ KONSTRUKCE
- VZDUCHOVÁ MEZERA
- DŘEVOSTĚPKOVÉ DESKY TL. 15 MM
- KONTAKTNÍ ZATEPLOVACÍ SYSTÉM (ETICS) S TEPELNOU ISOLACÍ NA BÁZI MINERÁLNÍCH VLÁKEN TL. 200 MM A FASÁDNÍ STRUKTURALNÍ ZATŘENOU PROBARVENOU OMIITOU NA SLUKOVNÉ BÁZI VELKOSTI ZRNA 1.5 MM

IND	POPIS ZMĚNY	DATUM	PROVEDL



s p o l . s r o.
spektra@spektra-beroun.cz spektra@spektra-beroun.cz

- PROJEKCE
- ENGINEERING
- REALIZACE STAVEB

Odběratel: Město BEROUN, Husovo nám. č.p. 68, 266 43 BEROUN – CENTRUM
Zakázka: PŘÍSTAVBA PAVILONU /odborné učebny/
2. ZÁKLADNÍ ŠKOLA BEROUN

Stupeň Dokumentace pro výběr zhotovitele stavby (DVZ)	Datum 06/2017	Z.č. 4258 – 08 – 031
Objekt	Jednatel společnosti	Ing. Martin Dejdar
Část D.1 Dokumentace stavebního objektu	Hlavní inženýr projektu	Ing. Martin Dejdar
Díl D.1.1 Architektonicko-stavební řešení	Projektant	p. Vít Dejdar
Název výkresu SPOJOVACÍ LÁVKY	Formát 6 A4 Měřítko 1:50	Číslo výkresu D.1.1.20

Soubor : _____ Datum vyřízení : _____