


KATASTRÁLNÍ SITUACE M-1:500

LEGENDA


- 21/1

HRANICE A ČÍSLA POZEMKŮ
- DOTČENÉ POZEMKY – MĚSTO BEROUN
- DOTČENÉ POZEMKY – KSÚS
- DOTČENÉ POZEMKY – SOUKROMÍ VLASTNÍCI

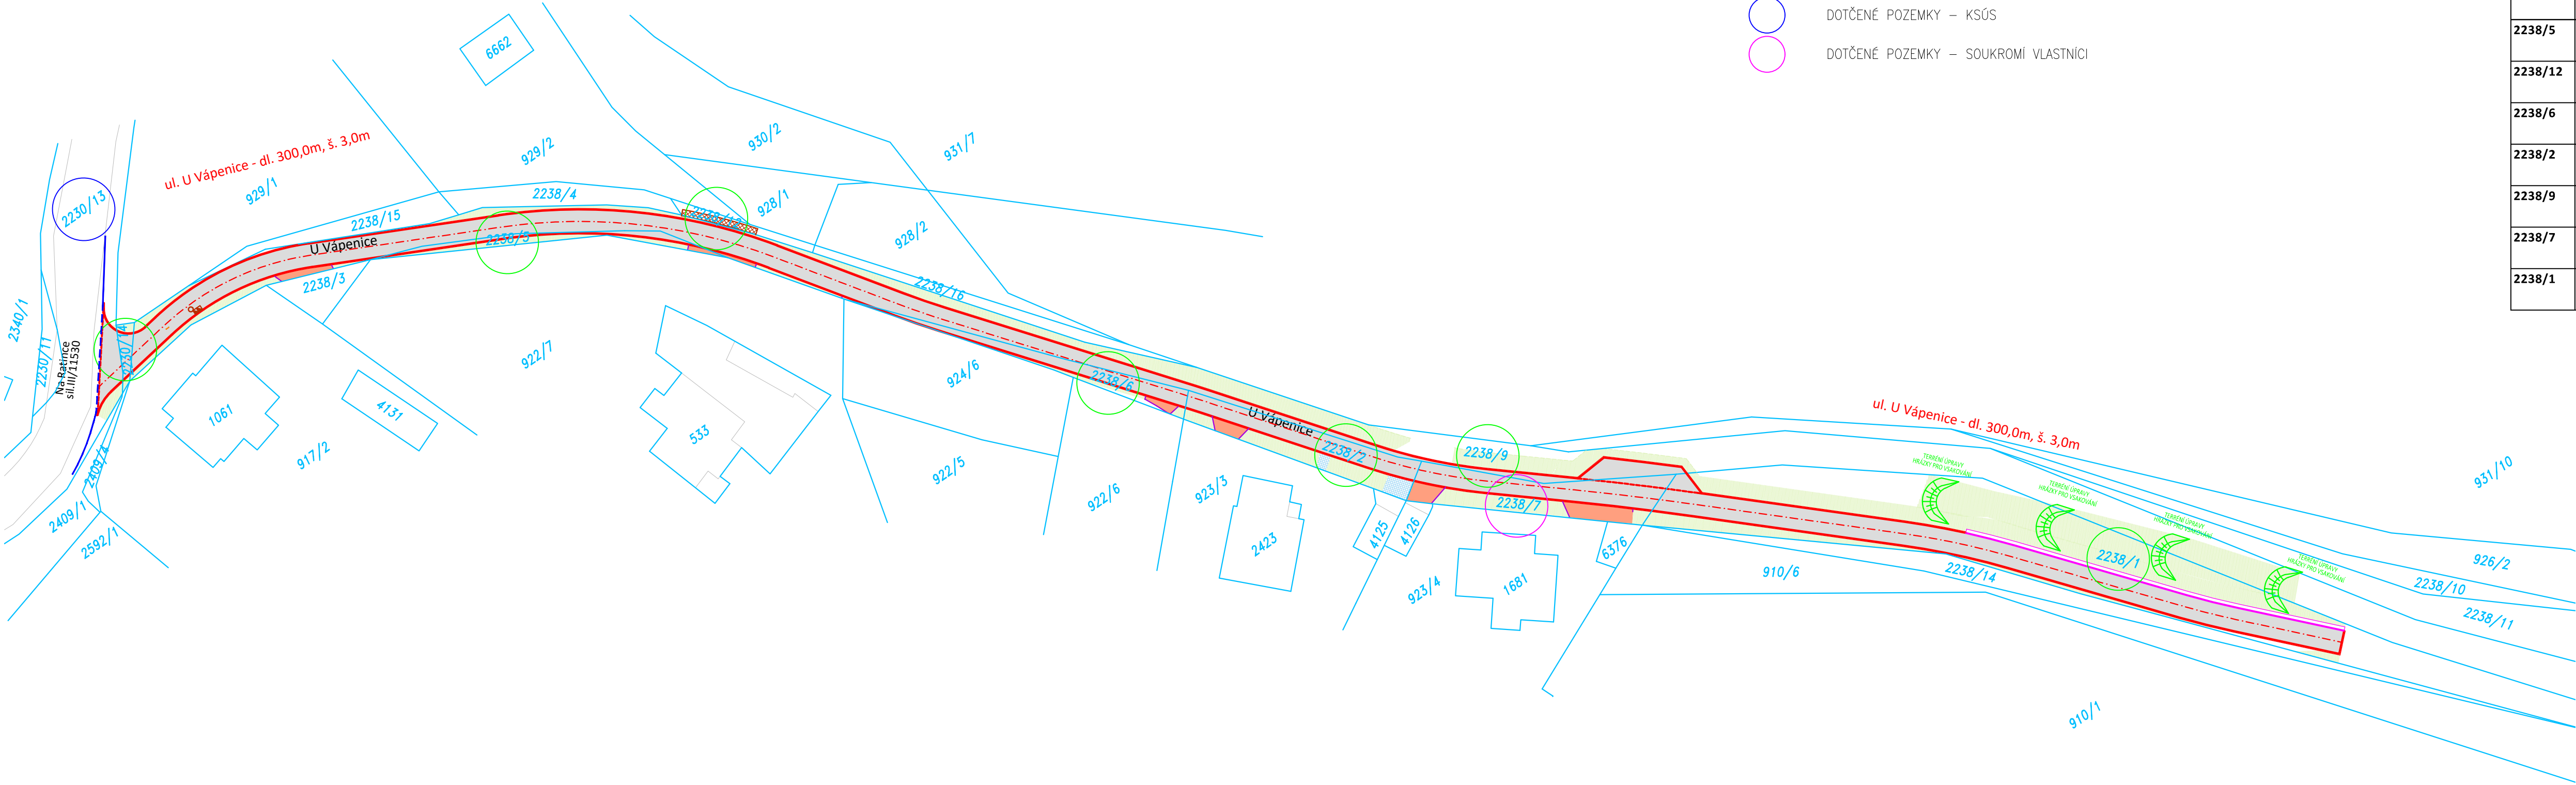

Pozemky dotčené stavbou

p.č.	k.ú.	Vlastník	Výměra (m2)	Druh pozemku
2230/13	Beroun (602868)	KSÚS Středočeského kraje, příspěvková organizace, Zborovská 81/11, Smíchov, 15000 Praha 5	11049	ostatní plocha – silnice
2230/14	Beroun (602868)	Město Beroun, Husovo nám. 68, 26601 Beroun	12	ostatní plocha – silnice
2238/5	Beroun (602868)	Město Beroun, Husovo nám. 68, 26601 Beroun	45	ostatní plocha – ostatní komunikace
2238/12	Beroun (602868)	Město Beroun, Husovo nám. 68, 26601 Beroun	22	ostatní plocha – ostatní komunikace
2238/6	Beroun (602868)	Město Beroun, Husovo nám. 68, 26601 Beroun	72	ostatní plocha – ostatní komunikace
2238/2	Beroun (602868)	Město Beroun, Husovo nám. 68, 26601 Beroun	134	ostatní plocha – ostatní komunikace
2238/9	Beroun (602868)	Město Beroun, Husovo nám. 68, 26601 Beroun	2080	ostatní plocha – ostatní komunikace
2238/7	Beroun (602868)	Ka deřábek Milan, U Vápenice 60, Beroun - Zavidilka, 26601 Beroun	157	ostatní plocha – ostatní komunikace
2238/1	Beroun (602868)	Město Beroun, Husovo nám. 68, 26601 Beroun	904	ostatní plocha – ostatní komunikace

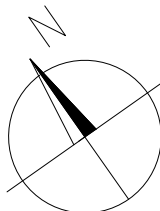

VÝŠKOVÝ SYSTÉM: BpV
SOUŘADNICOVÝ SYSTÉM: JTSK

<div><div><div>K</div><div>ateliér</div></div><div><div>Ateliér Kprojekt, s.r.o.</div><div>Týršova 158, Rakovník 269 01 - IČ: 023 19 403 - DIČ: CZ02319403 tel: 313 513 542 - email: kprojekt@kprojekt.cz - www.kprojekt.cz</div></div></div> <div><div>PROJEKČNÍ ATELIER POZEMNÍCH A DOPRAVNÍCH STAVEB</div></div>		Autoriz. razítko:	
Zodpovědný projektant:		Vypracoval:	
Ing. Libor Křížák		Ing. Libor Křížák	
Investor:		MĚSTO BEROUN Husovo nám. 68, 266 43 Beroun-Centrum	
Název akce – objekt:		Datum:	
Rekonstrukce ul. U Vápenice Beroun - Zavidilka		10/2023	
		Stupeň PD:	
		DSP+DPS	
Číslo zakázky:		A23/34	
		Formát:	
4x A4		Měřítko:	
		1:500	
Část:		Paré č.	
C - Situační část			
Výkres:		Číslo výkresu:	
KATASTRÁLNÍ SITUACE		C2.	