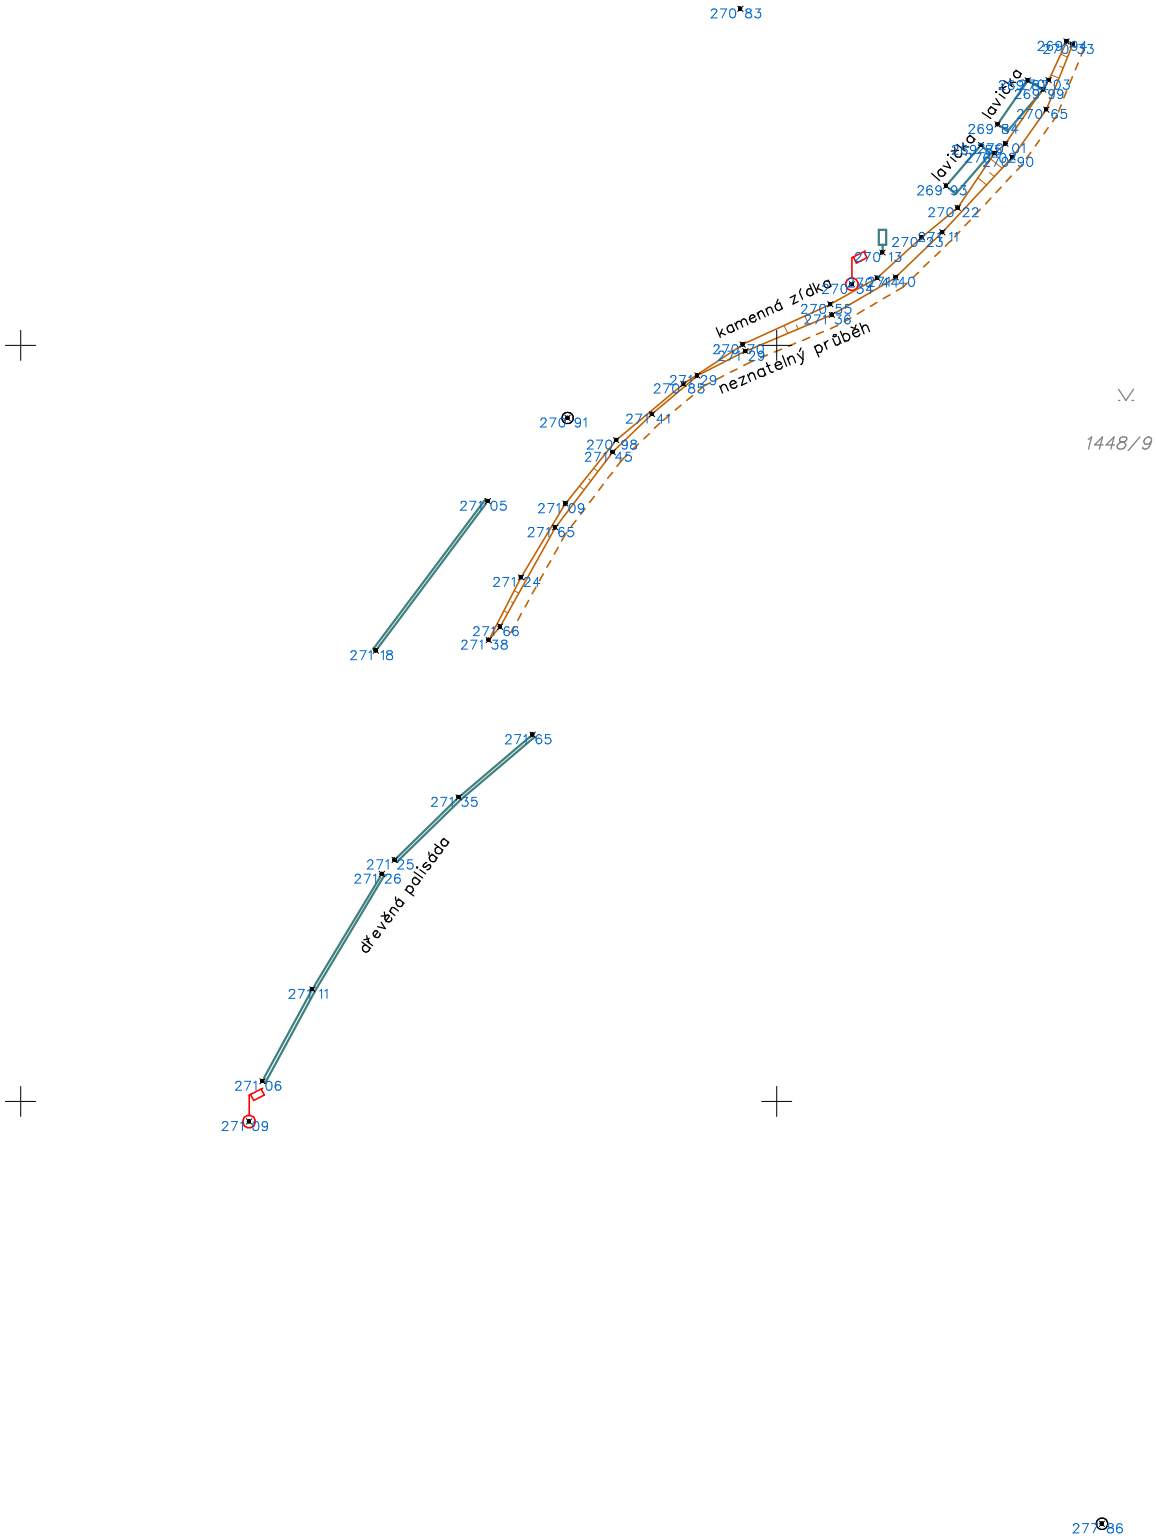

Geodetické zaměření

Název akce:
výškopis a polohopis s doplněním hranic podle KN – doměření Městská hora

VÝŠKY

Katastrální území:	Souřadnicový systém:
Beroun	S-JTSK
Obec	**Výškový systém:**
Beroun	Bpv
Okres:	**Měřítko:**
Beroun	1:250/A4
Mapový list:	**Datum:**
Beroun 8-6/42	9.2.2024

Vyhotovil:
Přemysl Jordák
Geodetické práce
Popovice 219
Králův Dvůr, 267 01
tel.: 603 853 810
e-mail: jordak@geodezie-beroun.cz

výkres 1

Podpis, razítko:

Přemysl Jordák
Geodetické práce
Popovice 219, 267 01 Králův Dvůr
IČ: 45143625, DIČ: CZ5802240488