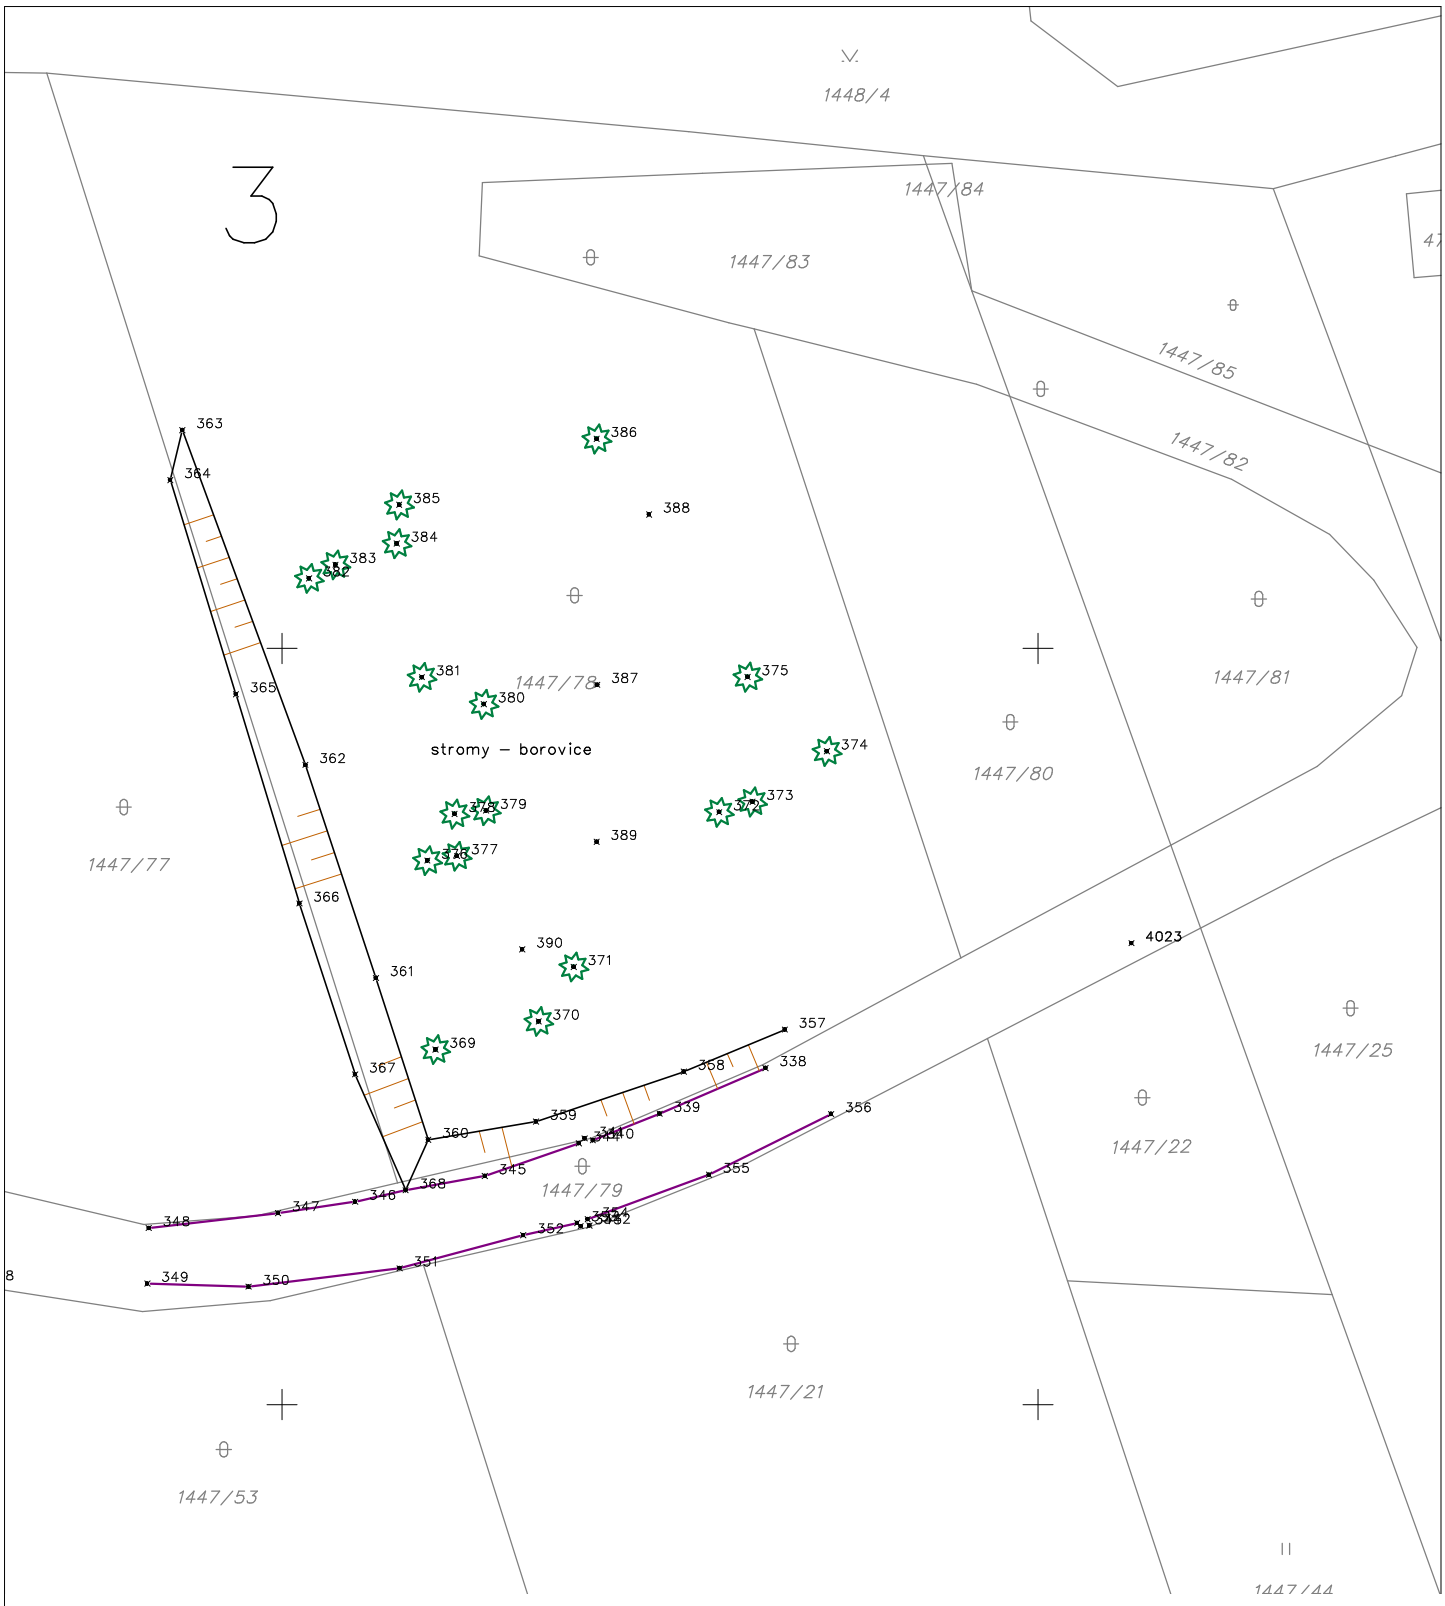

Geodetické zaměření

Název akce:
výškopis a polohopis s doplněním hranic podle KN – doměření Městská hora

PŘEHLED ČÍSEL BODŮ

Katastrální území: Beroun

Souřadnicový systém: S-JTSK

Obec: Beroun

Výškový systém: Bpv

Okres: Beroun

Měřítko: 1:250/A4

Mapový list: Beroun 8-6/42

Datum: 9.2.2024

výkres 3

Vyhotovil:
Přemysl Jordák
Geodetické práce
Popovice 219
Králův Dvůr, 267 01
tel.: 603 853 810
e-mail: jordak@geodezie-beroun.cz

Podpis, razítko:

Přemysl Jordák
Geodetické práce
Popovice 219, 267 01 Králův Dvůr
IČ: 45143625, DIČ: CZ5802240488