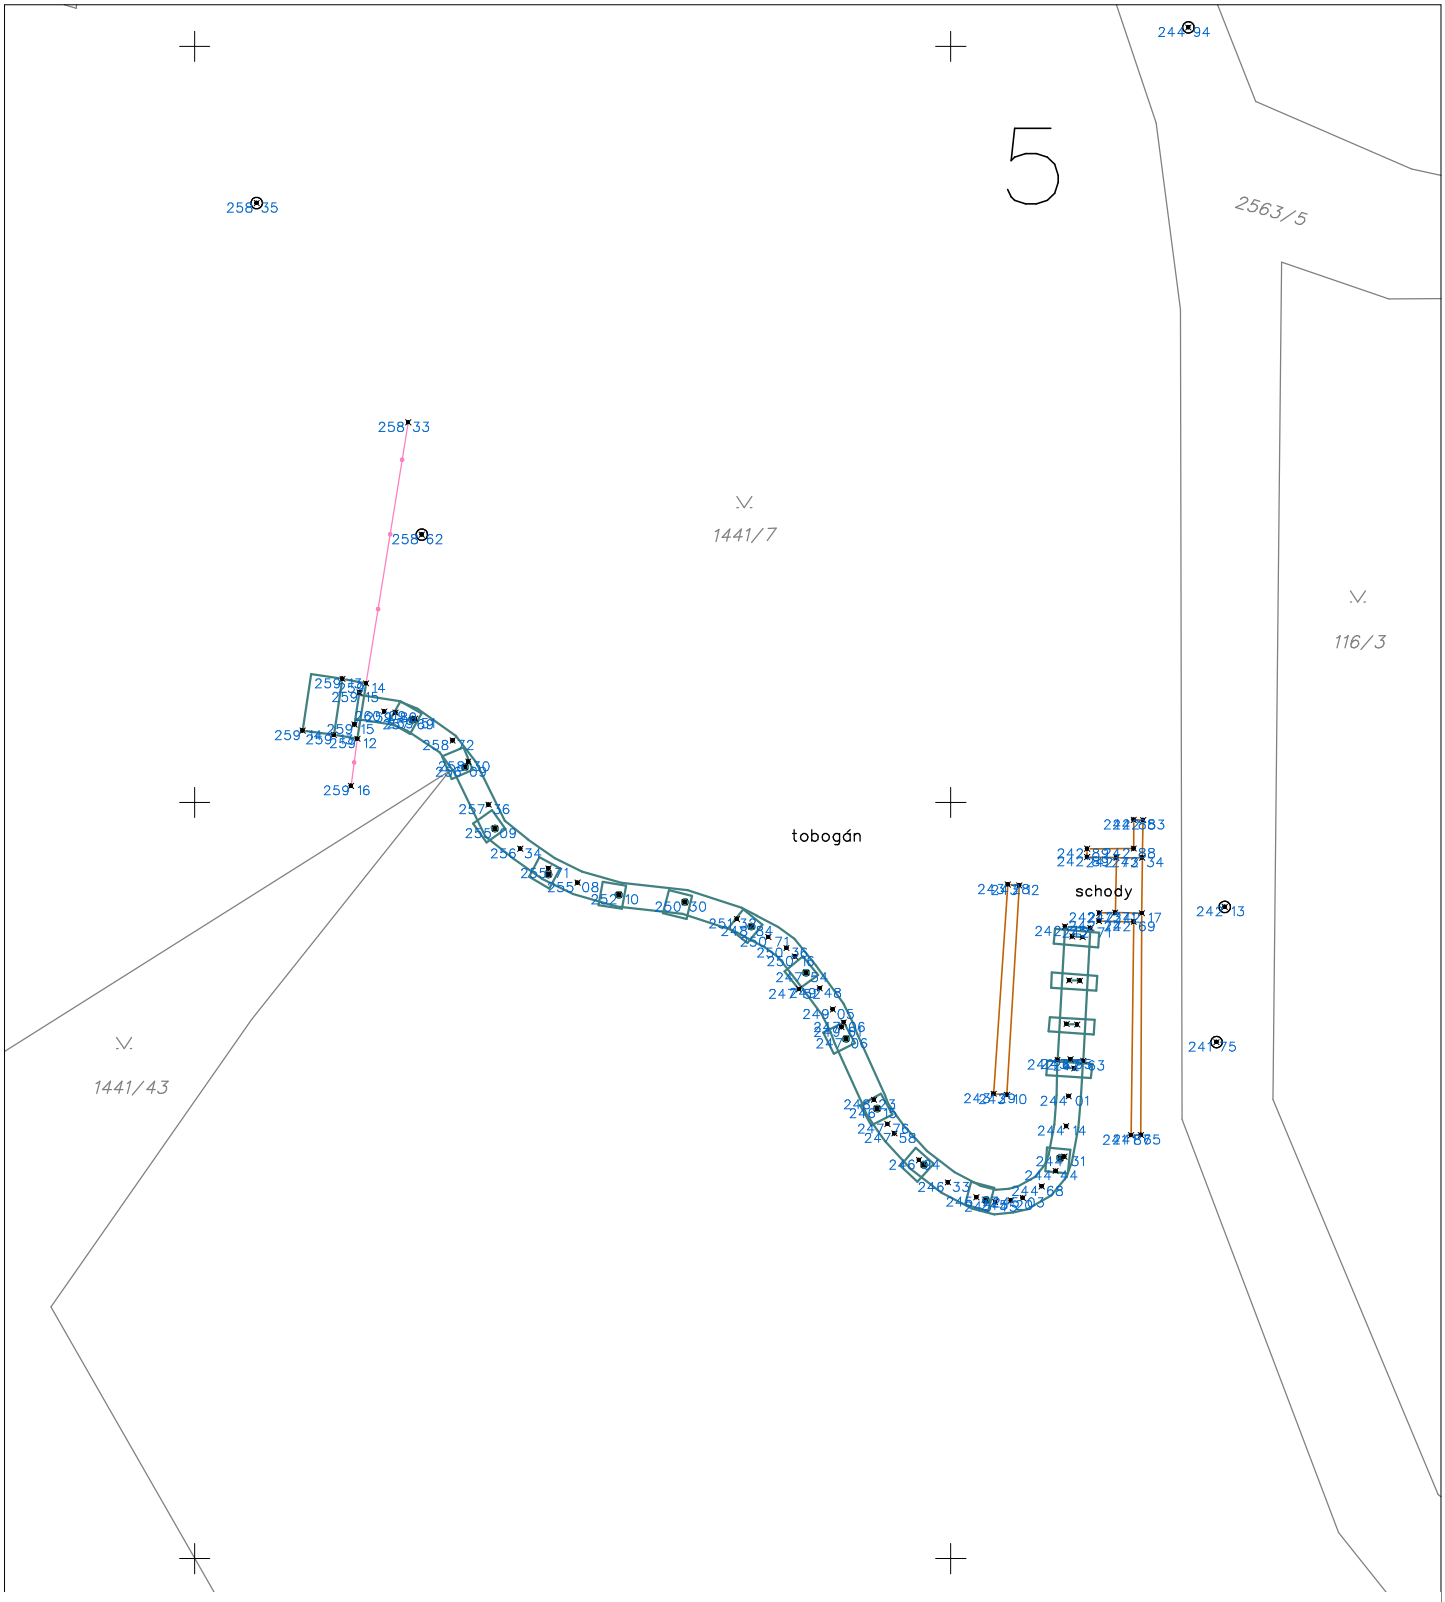

Geodetické zaměření

Název akce:
výškopis a polohopis s doplněním hranic podle KN – doměření Městská hora

VÝŠKY

Katastrální území:	Souřadnicový systém:	Vyhotovil:
Beroun	S-JTSK	Přemysl Jordák Geodetické práce Popovice 219 Králův Dvůr, 267 01 tel.: 603 853 810 e-mail: jordak@geodezie-beroun.cz
Obec	Výškový systém:	
Beroun	Bpv	
Okres:	Měřítko:	
Beroun	1:250/A4	
Mapový list:	Datum:	
	9.2.2024	výkres 5

Podpis, razítko:

Přemysl Jordák
Geodetické práce
Popovice 219, 267 01 Králův Dvůr
IČ: 45143625, DIČ: CZ5802240488