


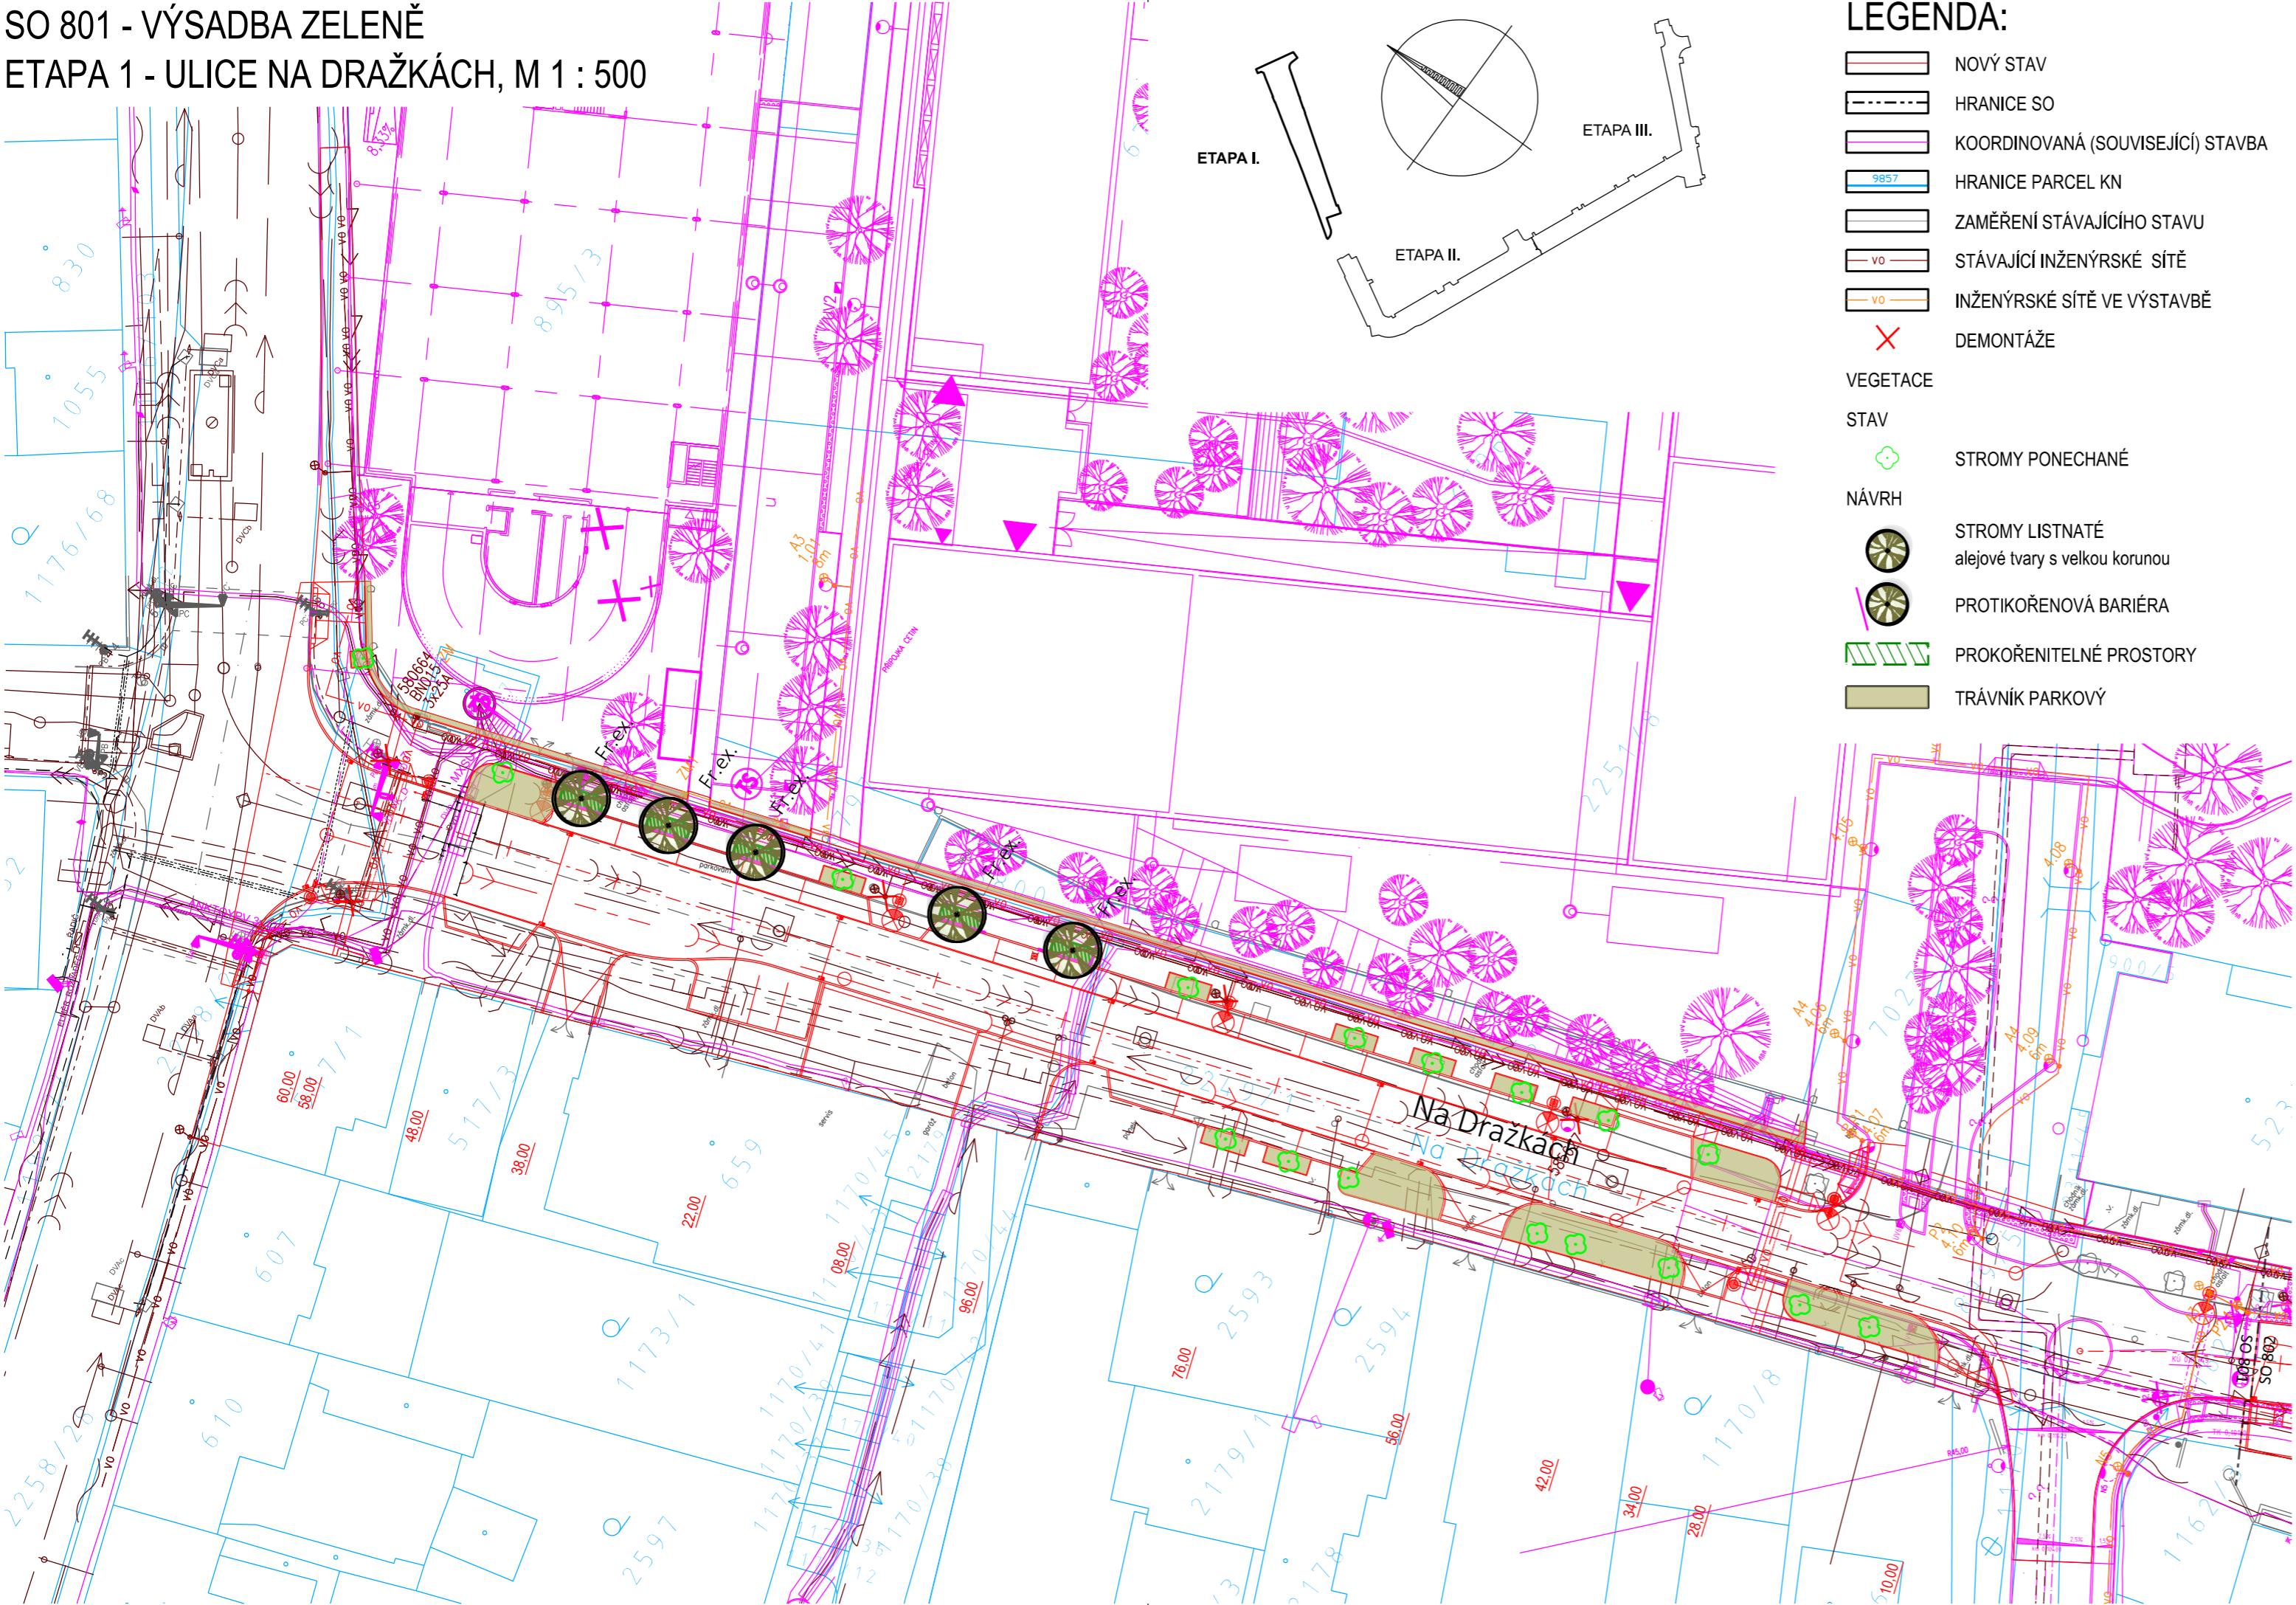

SO 801 - VÝSADBA ZELENĚ
ETAPA 1 - ULICE NA DRAŽKÁCH, M 1 : 500



LEGENDA:

- NOVÝ STAV
- HRANICE SO
- KOORDINOVANÁ (SOUVISEJÍCÍ) STAVBA
- HRANICE PARCEL KN
- ZAMĚŘENÍ STÁVAJÍCÍHO STAVU
- STÁVAJÍCÍ INŽENÝRSKÉ SÍTĚ
- INŽENÝRSKÉ SÍTĚ VE VÝSTAVBĚ
- DEMONTÁŽE
- VEGETACE
- STAV
- NÁVRH
- STROMY PONECHANÉ
- STROMY LISTNATÉ
alejové tvary s velkou korunou
- PROTIKOŘENOVÁ BARIÉRA
- PROKOŘENITELNÉ PROSTORY
- TRÁVNÍK PARKOVÝ

SOUŘADNICOVÝ S-JTSK, VÝŠKOVÝ SYSTÉM Bpv

STAVEBNÍK:		ZHOTOVITEL:	
<div></div> <div>Město Beroun</div> <div>HUSOVO NÁMĚSTÍ 68</div> <div>266 01 BEROUN</div> <div>IČ: 00233129 DIČ: CZ00233129</div>		<div></div> <div>AFRY CZ s.r.o.</div> <div>MAGISTRŮ 1275/13</div> <div>140 00 PRAHA 4</div> <div>tel.: +420 277 005 500</div> <div>www.afry.cz</div>	
HLAVNÍ INŽENÝR PROJEKTU:	ZODPOVĚDNÝ PROJEKTANT:	VYPRACOVAL:	KONTROLOVAL:
<div>Ing. Lukáš Szabó</div> <div>ING. LUKÁŠ SZABÓ</div>	<div>Ing. Martina Kolářová</div> <div>ING. MARTINA KOLÁŘOVÁ</div>	<div>Ing. Martina Kolářová</div> <div>ING. MARTINA KOLÁŘOVÁ</div>	<div>Ing. Lukáš Szabó</div> <div>ING. LUKÁŠ SZABÓ</div>
NÁZEV PROJEKTU:			
LOKALITA TIBA BEROUN - POZEMNÍ KOMUNIKACE			
ČÁST:	OBJEKTY ÚPRAVY ÚZEMÍ		
STAVEBNÍ OBJEKT:	SO 801 - VÝSADBA ZELENĚ - ETAPA 1 - ULICE NA DRAŽKÁCH		
PŘÍLOHA:	SITUACE		
KRAJ:	STŘEDOČESKÝ KRAJ	ČÁST:	PŘÍLOHA Č.:
DATUM:	10/2024	D.1.9.1	2
STUPEŇ:	PDPS		
MĚŘÍTKO:	1 : 500		
Č. ZAKÁZKY:	2024/0137		
		ČÍSLO PARE:	