





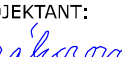
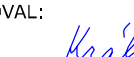



LOKALITA TIBA BEROUN - POZEMNÍ KOMUNIKACE SO003 SITUACE STÁVAJÍCÍHO STAVU

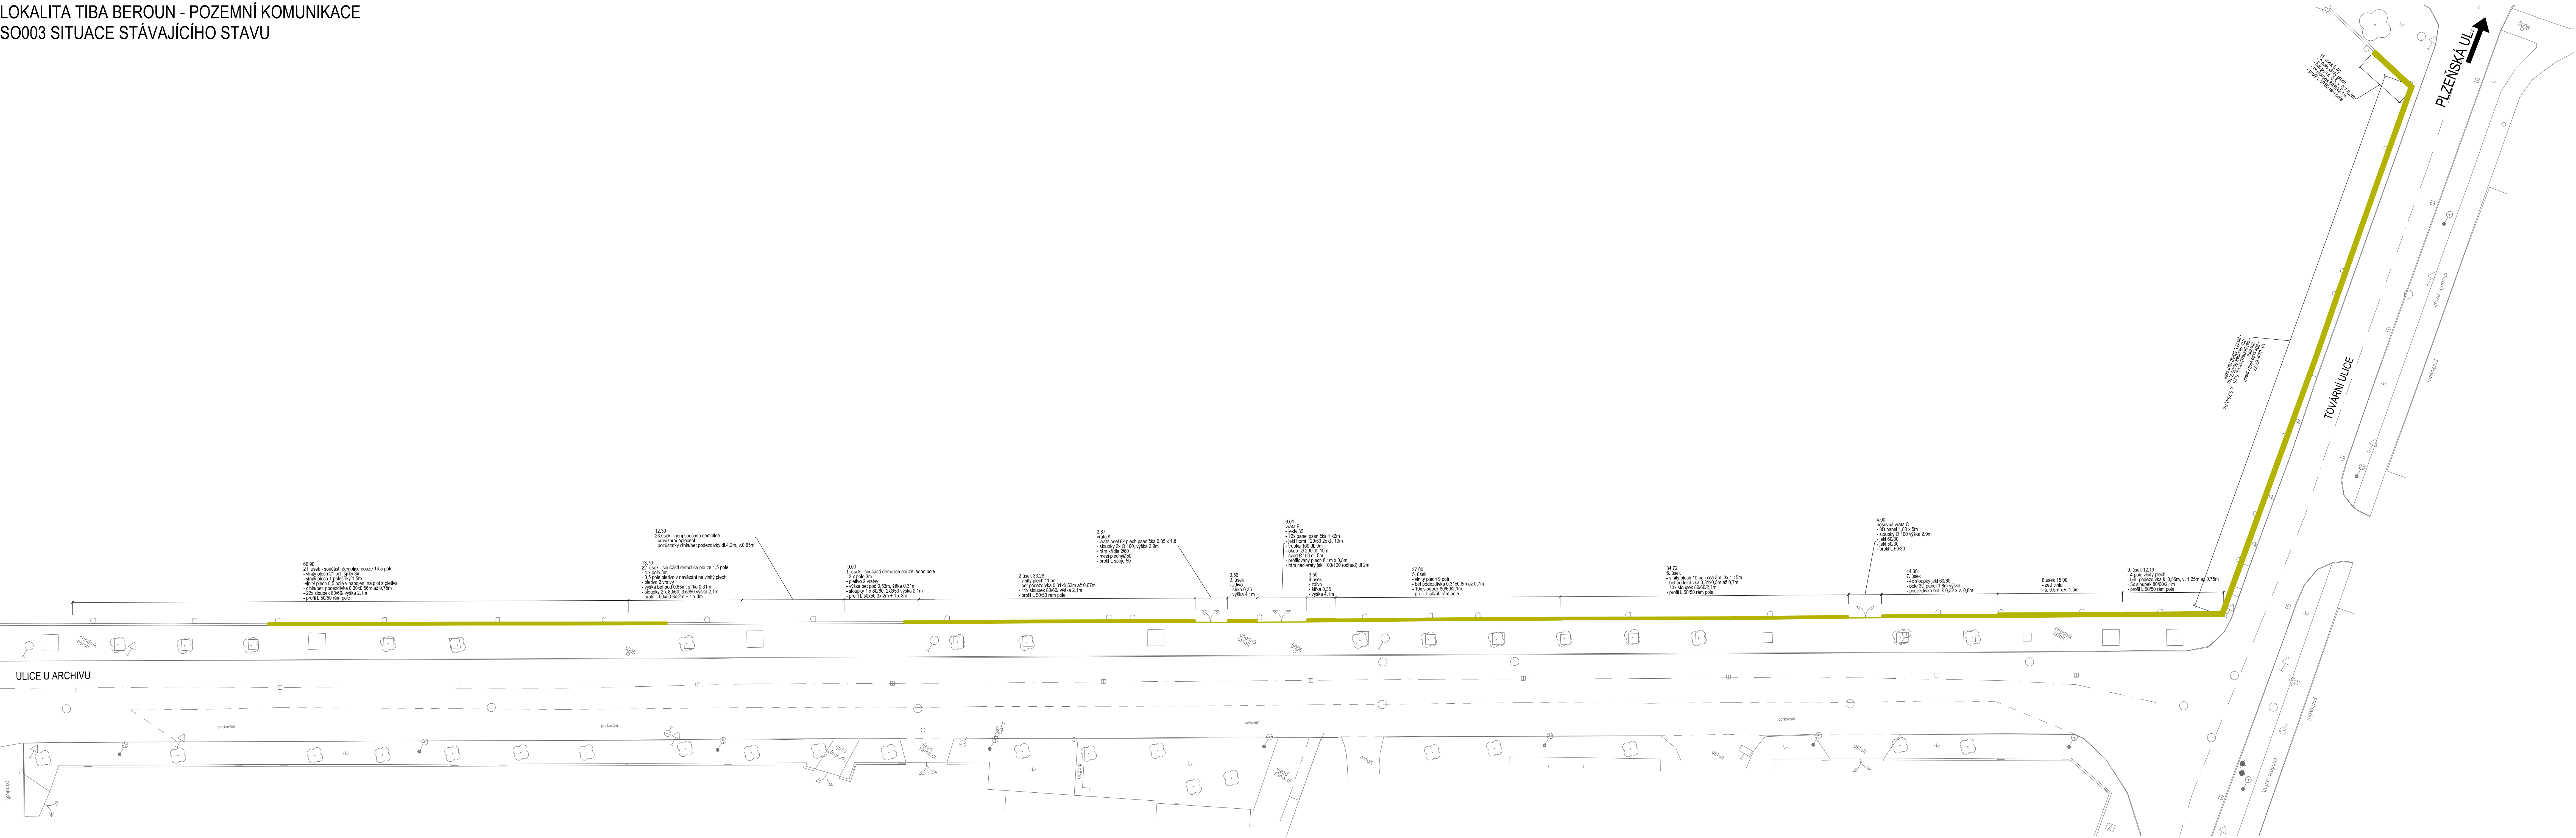

LEGENDA:

	DEMOLICE OPLOCENÍ
	ZAMĚŘENÍ STÁVAJÍCÍHO STAVU

STAVBYNÍK: <div></div>		Město Beroun HUSOVO NÁMĚSTÍ 68 266 01 BEROUN IČ: 00233129 DIČ: CZ00233129		ZHOTOVITEL: <div> AFRY</div> <div>AFRY CZ s.r.o. MAGISTRO 1275/13 240 00 PRAHA 4 tel.: +420 277 005 500 www.afry.cz</div>			
HLAVNÍ INŽENÝR PROJEKTU: <div></div>		ZODPOVĚDNÝ PROJEKTANT: <div></div>		VYPRACOVAL: <div></div>		KONTROLOVAL: <div></div>	
ING. LUKÁŠ SZABÓ		NADĚŽDA KRAKOROVÁ		NADĚŽDA KRAKOROVÁ		ING. LUKÁŠ SZABÓ	
NÁZEV PROJEKTU: LOKALITA TIBA BEROUN - POZEMNÍ KOMUNIKACE							
ČÁST:							