


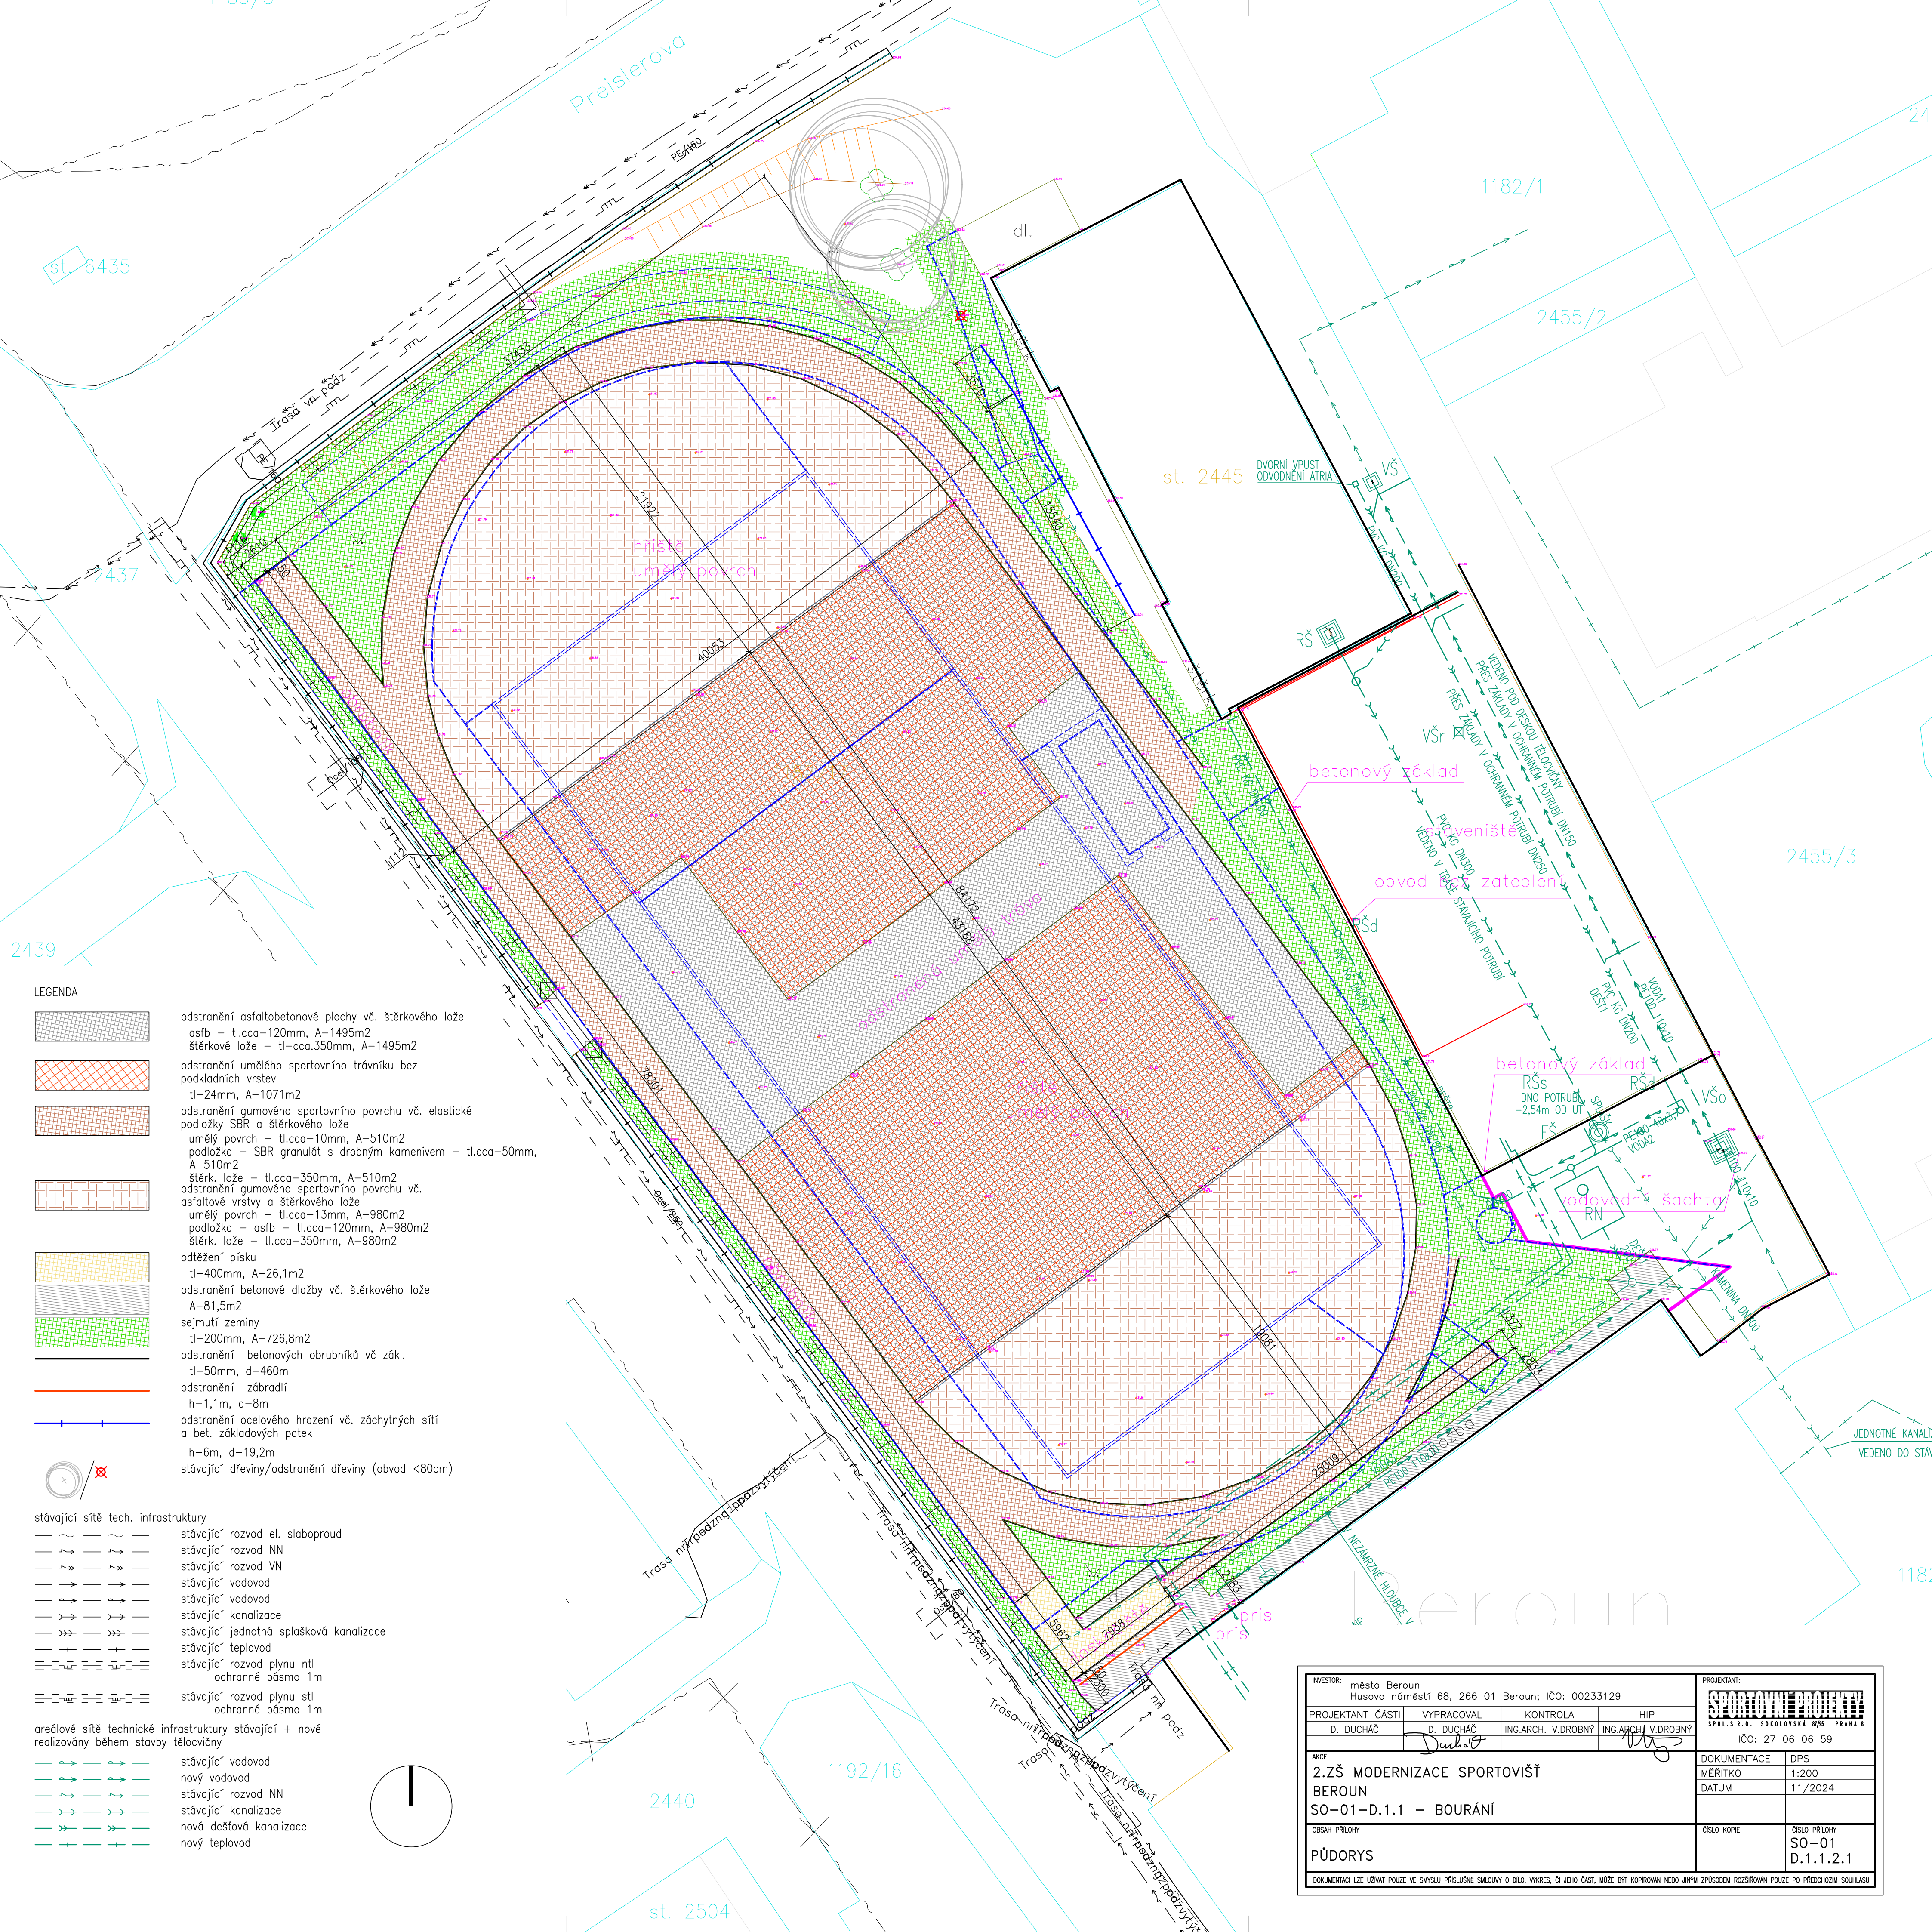

LEGENDA

- odstranění asfaltobetonové plochy vč. šterkového lože
asfb – tl.cca-120mm, A-1495m2
šterkové lože – tl-cca.350mm, A-1495m2
- odstranění umělého sportovního trávníku bez
podkladních vrstev
tl-24mm, A-1071m2
- odstranění gumového sportovního povrchu vč. elastické
podložky SBR a šterkového lože
umělý povrch – tl.cca-10mm, A-510m2
podložka – SBR granulát s drobným kamenivem – tl.cca-50mm,
A-510m2
šterk. lože – tl.cca-350mm, A-510m2
odstranění gumového sportovního povrchu vč.
asfaltové vrstvy a šterkového lože
umělý povrch – tl.cca-13mm, A-980m2
podložka – asfb – tl.cca-120mm, A-980m2
šterk. lože – tl.cca-350mm, A-980m2
- odtěžení písku
tl-400mm, A-26,1m2
- odstranění betonové dlažby vč. šterkového lože
A-81,5m2
- sejmutí zeminy
tl-200mm, A-726,8m2
- odstranění betonových obrubníků vč. zákl.
tl-50mm, d-460m
- odstranění zábradlí
h-1,1m, d-8m
- odstranění ocelového hrazení vč. záchytných sítí
a bet. základových patek
h-6m, d-19,2m
- stávající dřeviny/odstranění dřeviny (obvod <80cm)

stávající sítě tech. infrastruktury

- stávající rozvod el. slaboproud
- stávající rozvod NN
- stávající rozvod VN
- stávající vodovod
- stávající vodovod
- stávající kanalizace
- stávající jednotná splašková kanalizace
- stávající teplovod
- stávající rozvod plynu ntl
ochranné pásmo 1m
- stávající rozvod plynu stl
ochranné pásmo 1m

areálové sítě technické infrastruktury stávající + nové
realizovány během stavby tělocvičny

- stávající vodovod
- nový vodovod
- stávající rozvod NN
- stávající kanalizace
- nová dešťová kanalizace
- nový teplovod

INVESTOR: město Beroun Husovo náměstí 68, 266 01 Beroun; IČO: 00233129				PROJEKTANT: STAVOPROJEKT SPOL.S.R.O. SOKOLŮVSKÁ 876 PRAHA 8 IČO: 27 06 06 59	
PROJEKTANT ČÁSTI D. DUCHÁČ	VYPRACOVAL D. DUCHÁČ	KONTROLA ING.ARCH. V.DROBNÝ	HIP ING.ARCH. V.DROBNÝ	DOKUMENTACE DPS	
AKCE 2.ZŠ MODERNIZACE SPORTOVIŠTĚ BEROUN SO-01-D.1.1 – BOURÁNÍ				MĚŘITKO DATUM	1:200 11/2024
PŮDORYS				ČÍSLO KOPIE	ČÍSLO PŘÍLOHY SO-01 D.1.1.2.1
DOKUMENTACE LZE UŽÍVAT POUZE VE SMYSLU PRÍSLUŠNÉ SMLOUVY O DÍLO, VÝKRES, ČI JEHO ČÁST, MŮŽE BÝT KOPÍROVÁN NEBO JINÝM ZPŮSOBEM ROZŠŘOVÁN POUZE PO PŘEDCHOZÍM SOUHLASU					