


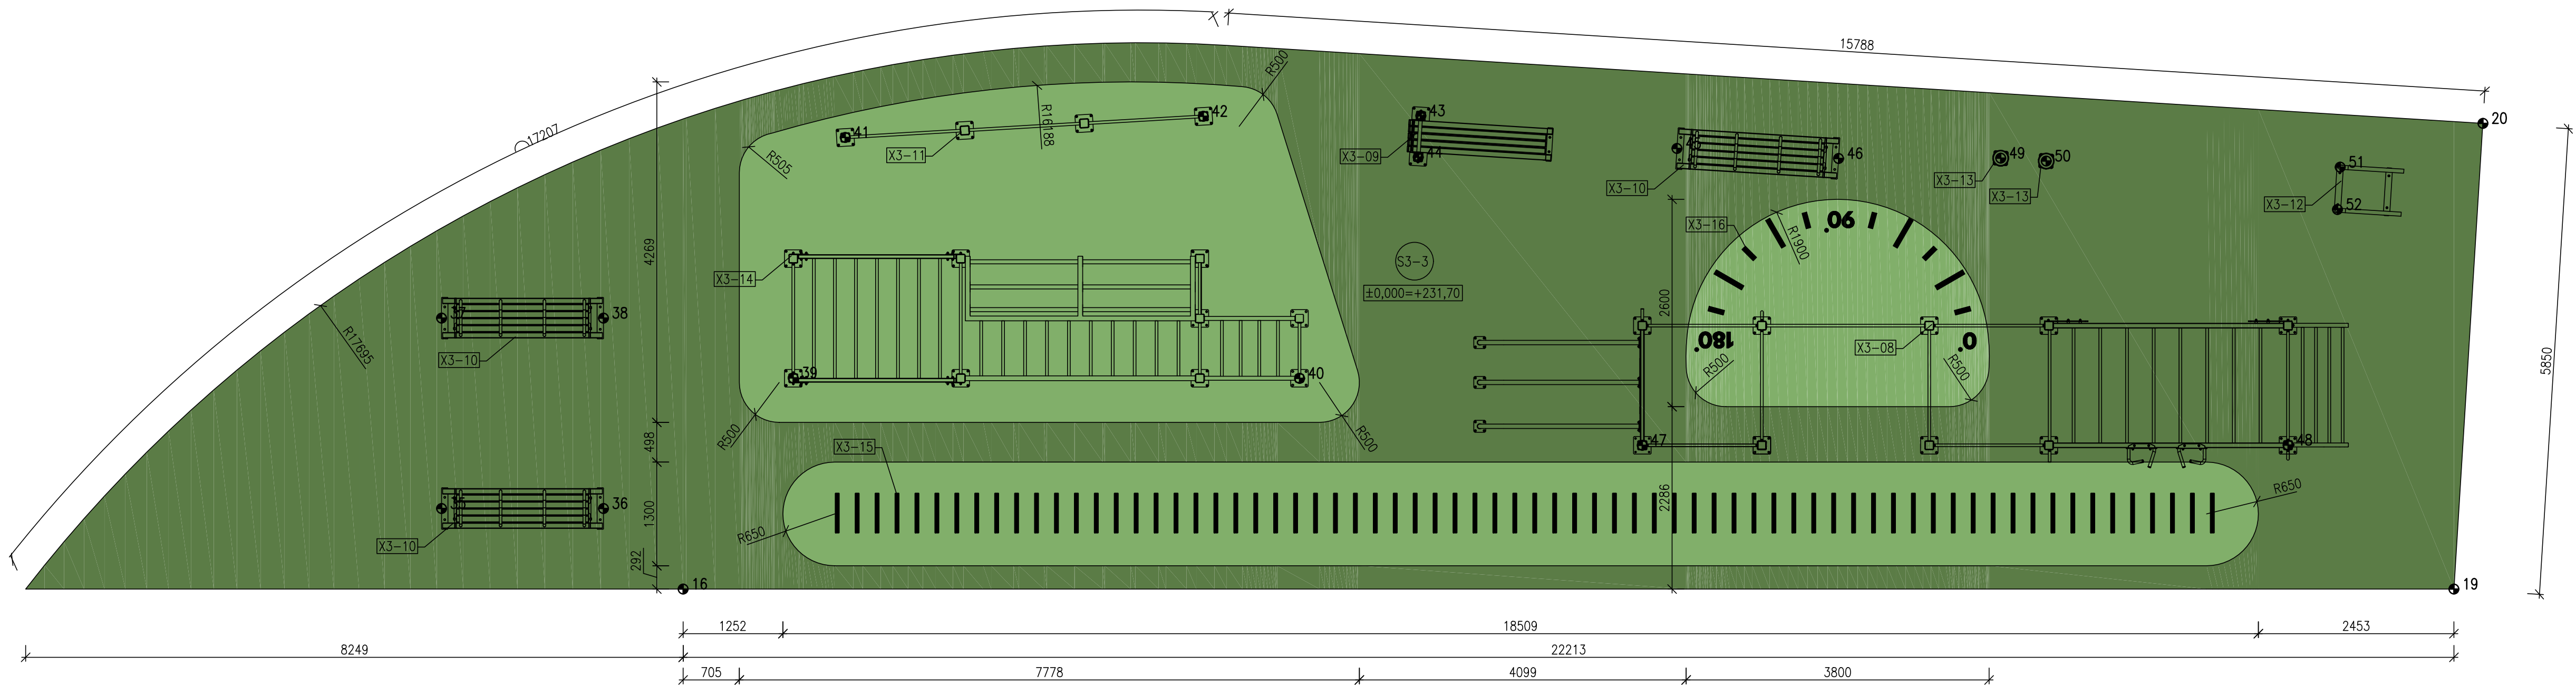

sportovní EPDM povrch – dopadová plocha Workout
173m2

	X	Y
16	–770641395.6362	–1053598867.6145
19	–770628143.4071	–1053616694.8488
20	–770623241.1948	–1053613502.1302
35	–770642392.9313	–1053595833.0796
36	–770641181.1818	–1053597463.1598
37	–770640477.0685	–1053594408.8880
38	–770639265.3192	–1053596038.9683
39	–770638447.3426	–1053598395.8027
40	–770634661.8995	–1053603497.9208
41	–770635638.5337	–1053597121.2516
42	–770632745.4707	–1053600568.0052
43	–770631112.4202	–1053602754.3495

	X	Y
44	–770631548.6299	–1053603037.8642
45	–770629524.3048	–1053605577.1958
46	–770628415.8308	–1053607279.1898
47	–770632771.0367	–1053607448.2478
48	–770627935.2698	–1053613948.7054
49	–770627199.1015	–1053608909.1955
50	–770626887.2489	–1053609389.1314
51	–770624748.8151	–1053612394.2534
52	–770625195.3094	–1053612683.5741

DOPLNĚNÍ Č.1 – 02/2025

INVESTOR: město Beroun Husovo náměstí 68, 266 01 Beroun; IČO: 00233129				PROJEKTANT: SPORTOVNÍ PROJEKT SPOL.S R.O.: SOKOLOVSKÁ 87/95 PRAHA 8 IČO: 27 06 06 59	
PROJEKTANT ČÁSTI D. DUCHÁČ	VYPRACOVAL D. DUCHÁČ	KONTROLA ING.ARCH. V.DROBNÝ	HIP ING.ARCH. V.DROBNÝ	DOKUMENTACE	DPS
AKCE 2.ZŠ MODERNIZACE SPORTOVIŠŤ BEROUN SO–03–D.1.1 – MULTIFUNKČNÍ HŘIŠŤE				MĚŘITKO DATUM	1:100 11/2024
OBSAH PŘÍLOHY PŮDORYS WORKOUT				ČÍSLO KOPIE	ČÍSLO PŘÍLOHY SO–03 D.1.1.2.2
DOKUMENTACI LZE UŽÍVAT POUZE VE SMYSLU PŘÍSLUŠNÉ SMLOUVY O DÍLO. VÝKRES, ČI JEHO ČÁST, MŮŽE BÝT KOPÍROVÁN NEBO JINÝM ZPŮSOBEM ROZŠÍŘOVÁN POUZE PO PŘEDCHOZÍM SOUHLASU					