


MĚSTSKÉ REÁLNÉ GYMNASIUM
V BEROUNĚ.

POHLED VÝCHODNÍ.

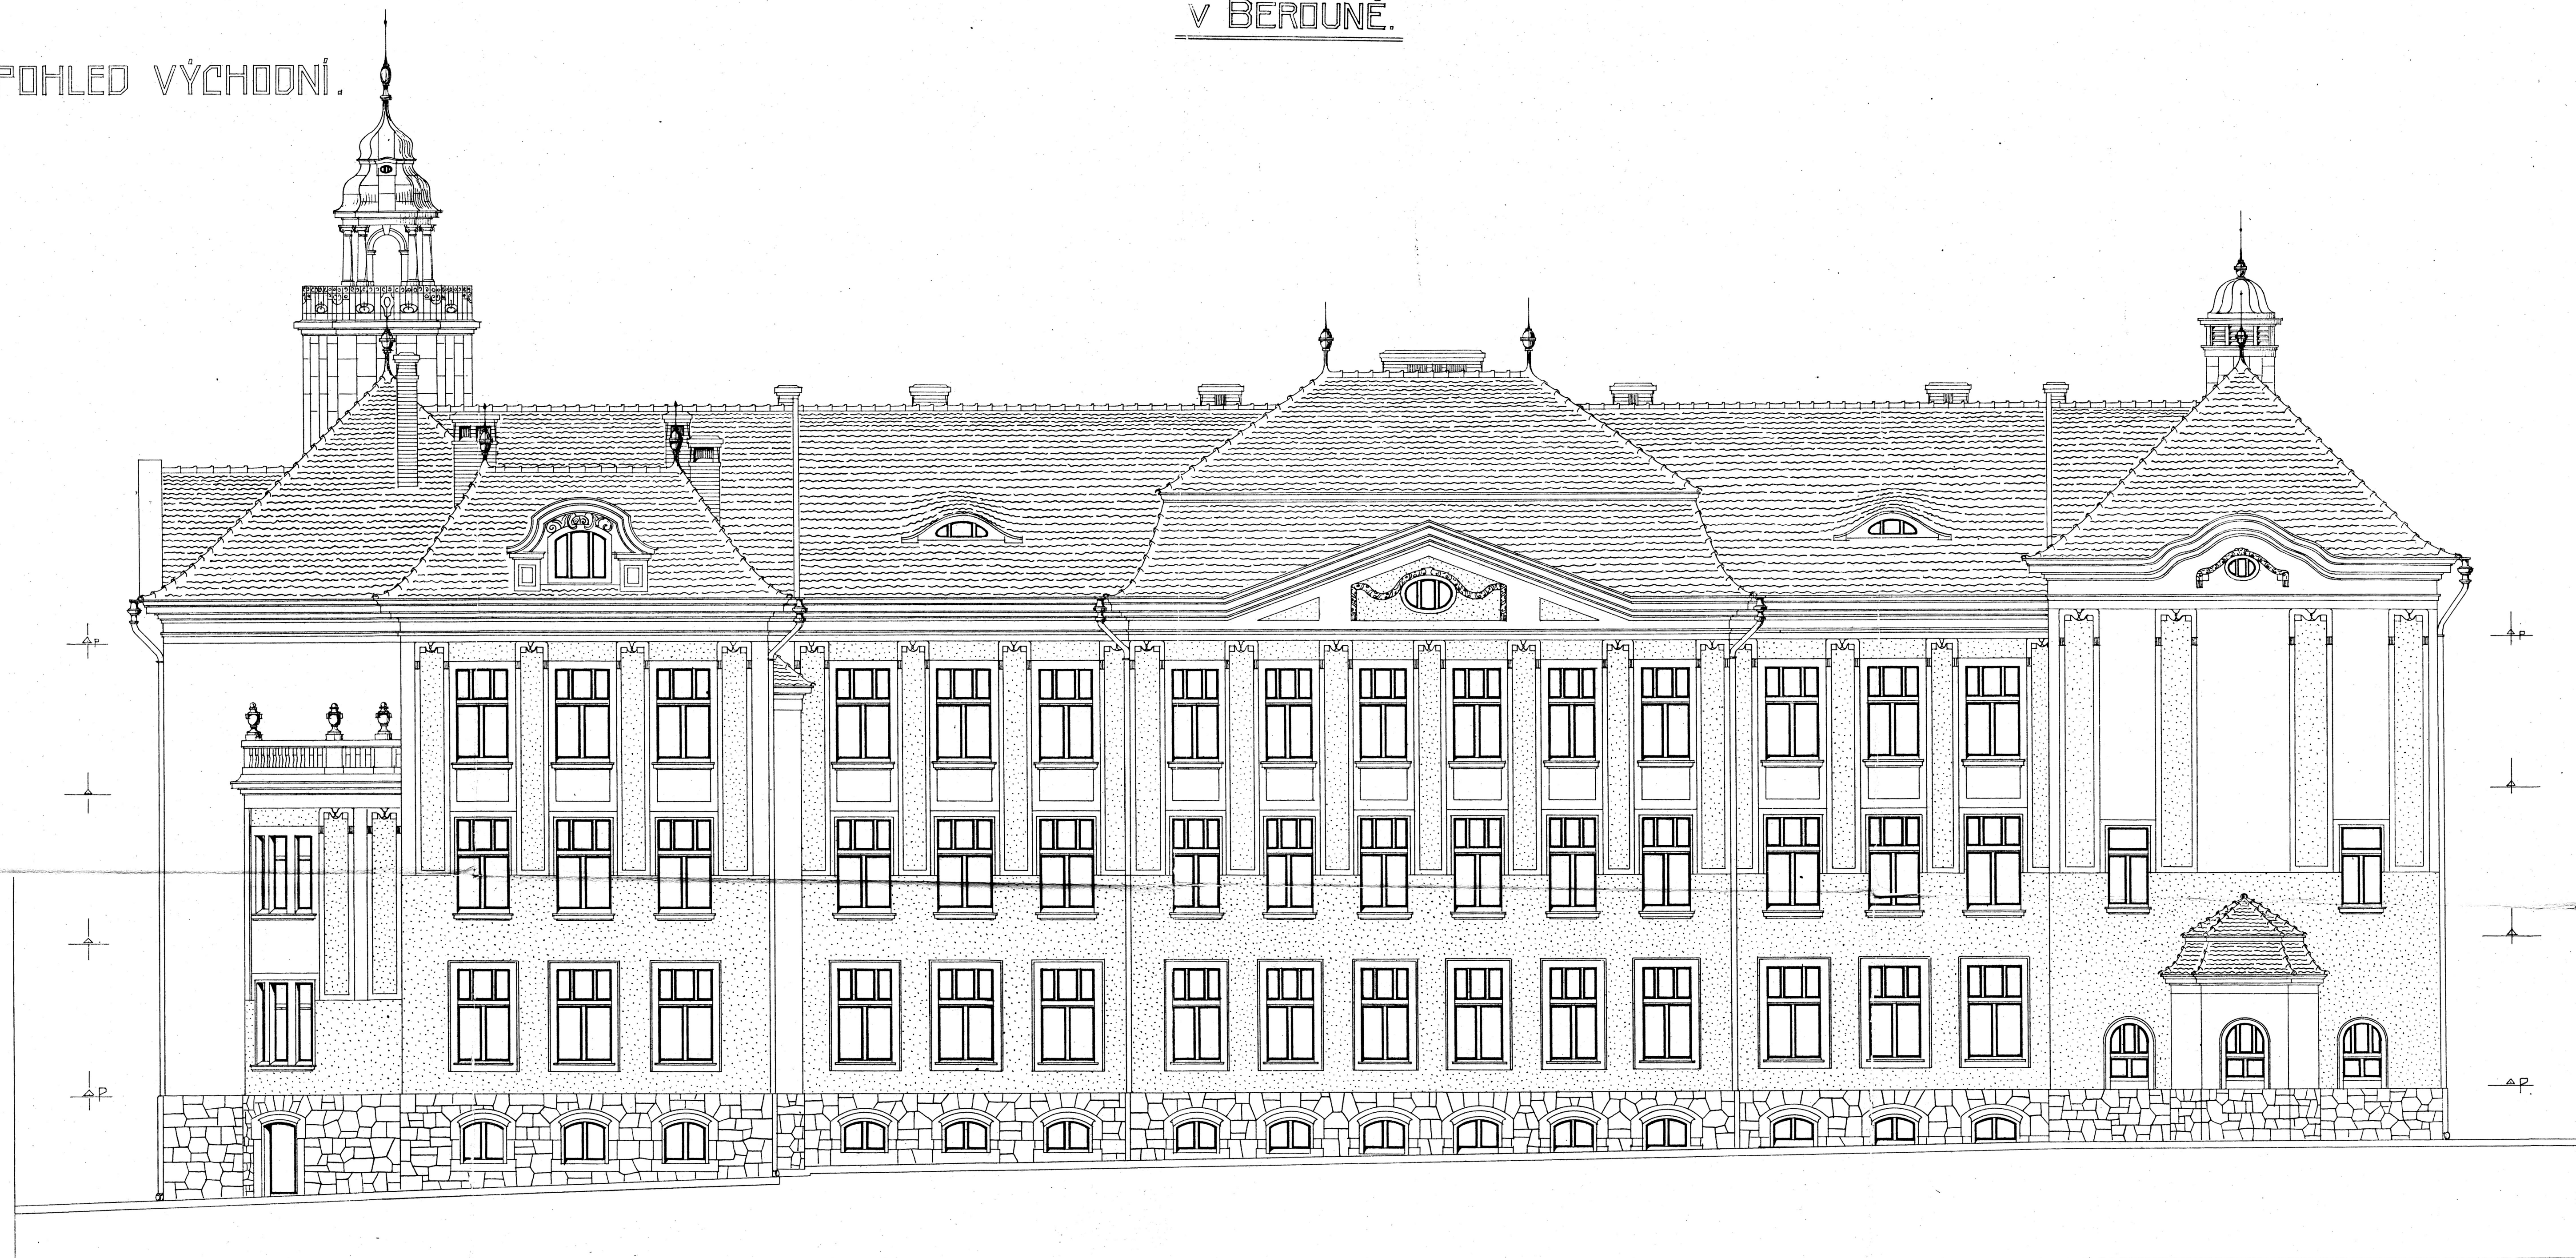

Arch. Jaroslav Talich
Stavatel
Havíř