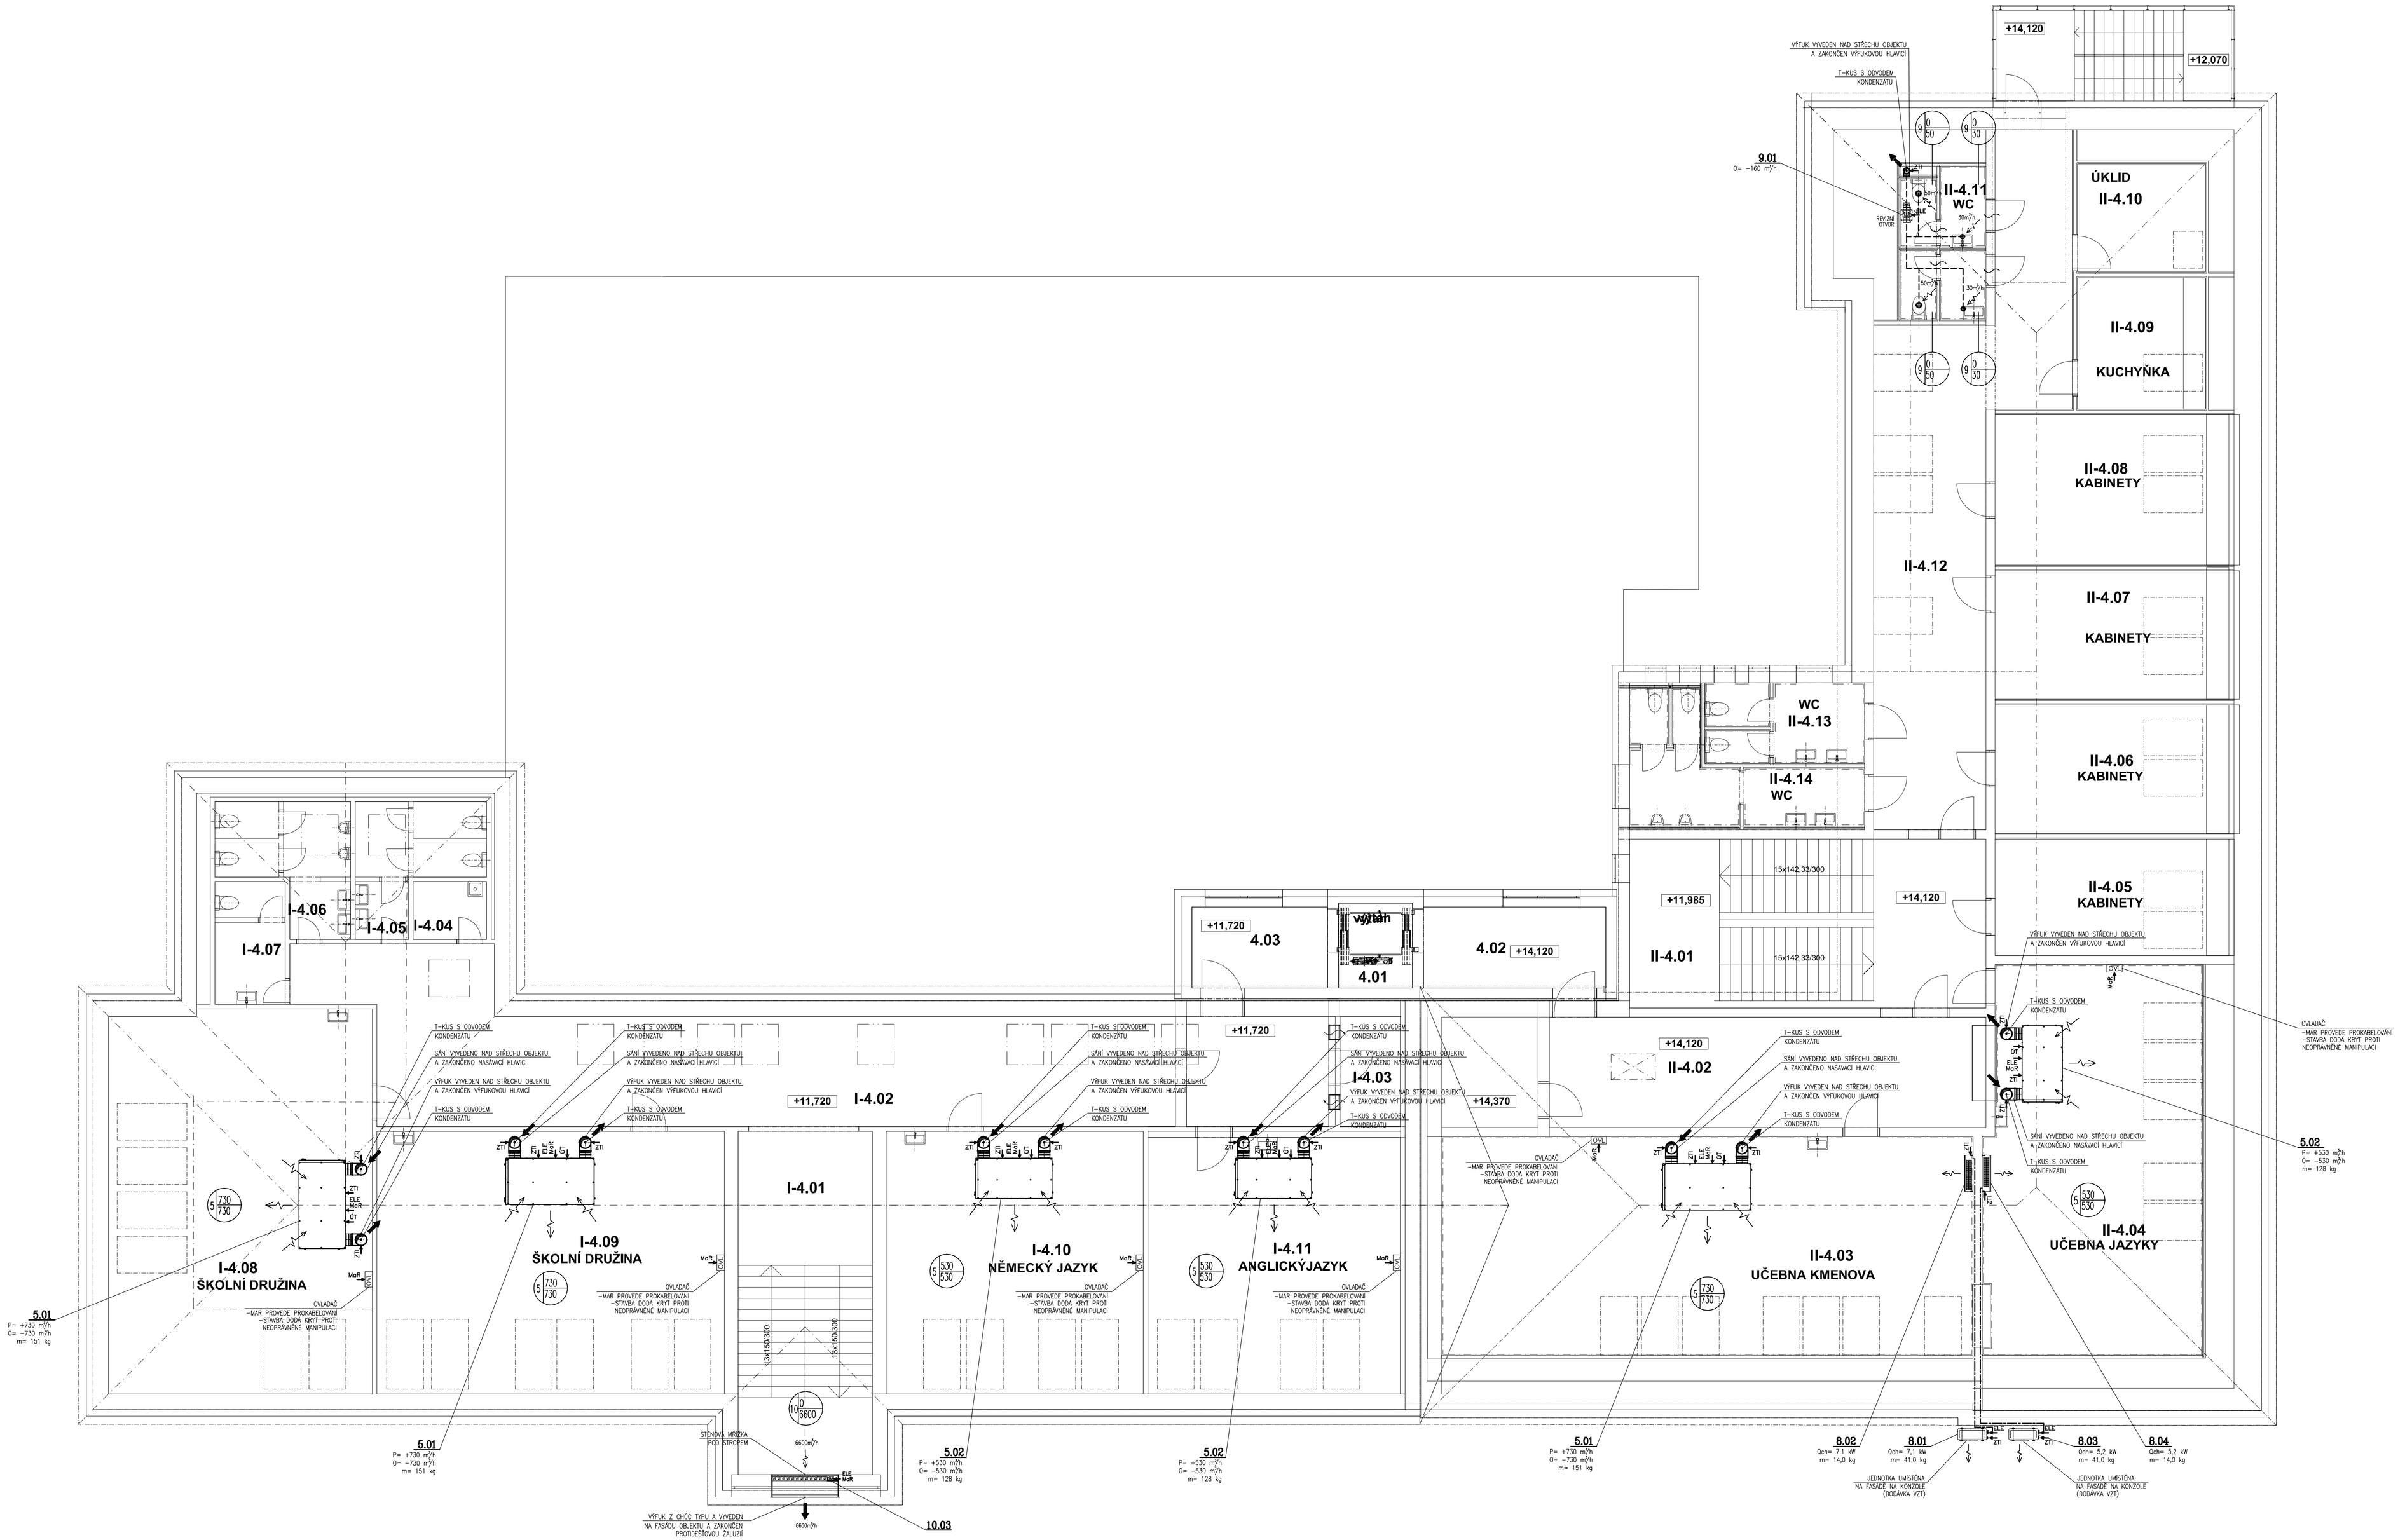

LEGENDA VZT PRVKŮ

- VZT REKUPERAČNÍ JEDNOTKA VE VERTIKÁLNÍM PROVEDENÍ
- VZT REKUPERAČNÍ JEDNOTKA V PODSTROPNÍM PROVEDENÍ
- VZT REKUPERAČNÍ JEDNOTKA V PODSTROPNÍM PROVEDENÍ
- PŘÍVODNÍ RADIÁLNÍ VENTILÁTOR PRO VĚTRÁNÍ CHÚC TYPU A
- DIAGONÁLNÍ VENTILÁTOR DO KRUHOVÉHO POTRUBÍ VČETNĚ ZPĚTNÉ KLAPKY A SPOJOVACÍCH MANŽET
- ELEKTRICKÝ OHŘÍVAČ DO KRUHOVÉHO POTRUBÍ
- NEREZOVÝ ODSAVAČ PAR
- VENKOVNÍ CHLADIVOVÁ KONDENZAČNÍ JEDNOTKA
- VNITŘNÍ CHLADIVOVÁ NÁSTĚNNÁ JEDNOTKA
- UZAVÍRACÍ KLAPKA SE SERVOPOHONEM
- POŽÁRNÍ KLAPKA
- POŽÁRNÍ STĚNOVÝ UZAVĚR
- KULISOVÝ TLUMIČ HLUKU
- TLUMIČ HLUKU DO KRUHOVÉHO POTRUBÍ
- ŠIKMÝ VÝFUKOVÝ/SACÍ KUS SE SÍTEM
- STĚNOVÁ MŘÍŽKA
- ODVODNÍ/PŘÍVODNÍ TALÍŘOVÝ VENTIL
- PŘÍVODNÍ / ODVODNÍ VÝSTŘIKA DO KRUHOVÉHO POTRUBÍ
- PŘÍVODNÍ VÍŘIVÝ ANEMOSTAT
- PROTIDEŠŤOVÁ ŽALUZIE SE SÍTEM PROTI HMYZU
- CO2 ČIDLO CO2 UMÍSTĚNÉ NA STĚNĚ
- OVL OVLADAČ UMÍSTĚNÝ NA STĚNĚ
- ČÍSLO ZAŘÍZENÍ — MNOŽSTVÍ PŘÍVODNÍHO VZDUCHU / MNOŽSTVÍ ODVODNÍHO VZDUCHU
- 1.01 POZICE VZT PRVKU

LEGENDA MÍSTNOSTÍ

Č.	Název místnosti	Plocha (m2)	Světlá výška(mm)
4.01	VÝTAH	4,62	0
4.02	CHODBA	10,91	3 000
4.03	CHODBA	8,12	3 000
I-4.01	SCHODIŠTĚ	34,13	0
I-4.02	CHODBA	88,42	3 000
I-4.03	SKLAD	4,95	3 000
I-4.04	ÚKLID	3,34	3 000
I-4.05	WC	9,79	3 000
I-4.06	WC	10,38	3 000
I-4.07	WC	6,40	3 000
I-4.08	UČEBNA	74,68	3 000
I-4.09	UČEBNA	67,57	3 000
I-4.10	UČEBNA	50,05	3 000
I-4.11	UČEBNA	49,16	3 000
II-4.01	SCHODIŠTĚ	44,57	0
II-4.02	CHODBA	34,89	3 200
II-4.03	UČEBNA	89,81	3 200
II-4.04	UČEBNA	62,34	3 200
II-4.05	KABINET	20,72	3 200
II-4.06	KABINET	23,28	3 200
II-4.07	KABINET	23,38	3 200
II-4.08	KABINET	27,27	3 200
II-4.09	KUCHYŇKA	12,42	3 200
II-4.10	ÚKLID	10,25	3 200
II-4.11	WC	9,43	3 000
II-4.12	CHODBA	58,65	3 200
II-4.13	WC	9,67	3 000
II-4.14	WC	14,73	3 000
		863,53 m²	

LEGENDA VZT POTRUBÍ

- VZDUCHOTECHNICKÉ POTRUBÍ PŘÍVODNÍ
- VZDUCHOTECHNICKÉ POTRUBÍ ODVODNÍ
- Cp POTRUBÍ S PROTIŠKODNOU IZOLACÍ (OCHRANOU VŮČI UV ZÁŘENÍ) A KOMINKOVÝM KABELEM

PROJEKTANT PROFESNÍ ČÁSTI

ZODPOVĚDNÝ PROJEKTANT	VYPRACOVAL	KONTROLOVAL	LOGO
ING. RADIM DRÁPAL PH.D.	ING.TOMÁŠ TENORA	ING. RADIM DRÁPAL PH.D.	draek SPOL. S R. O. ČOBNOVA 19, 624 00 BRNO, TEL: 541210282 WWW.DRAEK.COM EMAIL: INFO@DRAEK.COM

PROJEKTOVÝ PODKLAD: **0,000 = 226,55 m.n.m.**

POZNÁMKY:

GENERÁLNÍ PROJEKTANT

HLAVNÍ INŽENÝR PROJEKTU	ING. MIROSLAV POLÁČEK
ZODPOVĚDNÝ PROJEKTANT	ING. FRANTIŠEK HAJDA
PROJEKTANT STAVEBNÍ ČÁSTI	ING. ARCH. EVA POKORNÁ

statika dynamika
architektura • komplexní stavební projekce
W: www.statika-dynamika.cz • T: +420 608 267 712

INVESTOR:	Město Benoun Pasáž nám. 68, 266 01 Benoun
MÍSTO STAVBY:	C. KATAST.: 1K 963/1,1814/2,1814/24,1K963/2 OBEC: Strkovopry | ULICE: Benoun
OBJEKT: SO.02	STAVEBNÍ OBJEKT: D.1.4 TECHNIKA PROSTŘEDÍ STAVEB D.1.4.4 - VZDUCHOTECHNIKA + CHLAZENÍ
OBSAH:	PŮDORYS 4.NP

AKCE:	PŘÍSTAVBA ZÁKLADNÍ ŠKOLA BEROUN - ZÁVODÍ, KOMENSKÉHO 249
DATUM:	04/2018
ZAK.ČÍSLO:	17-138-23-4
FORMÁT:	12xA4
PARÉ:	
STUPEŇ PD:	DSP
MĚŘÍTKO:	1:75
ČÍSLO VYKRESU:	D.1.4.4 07