
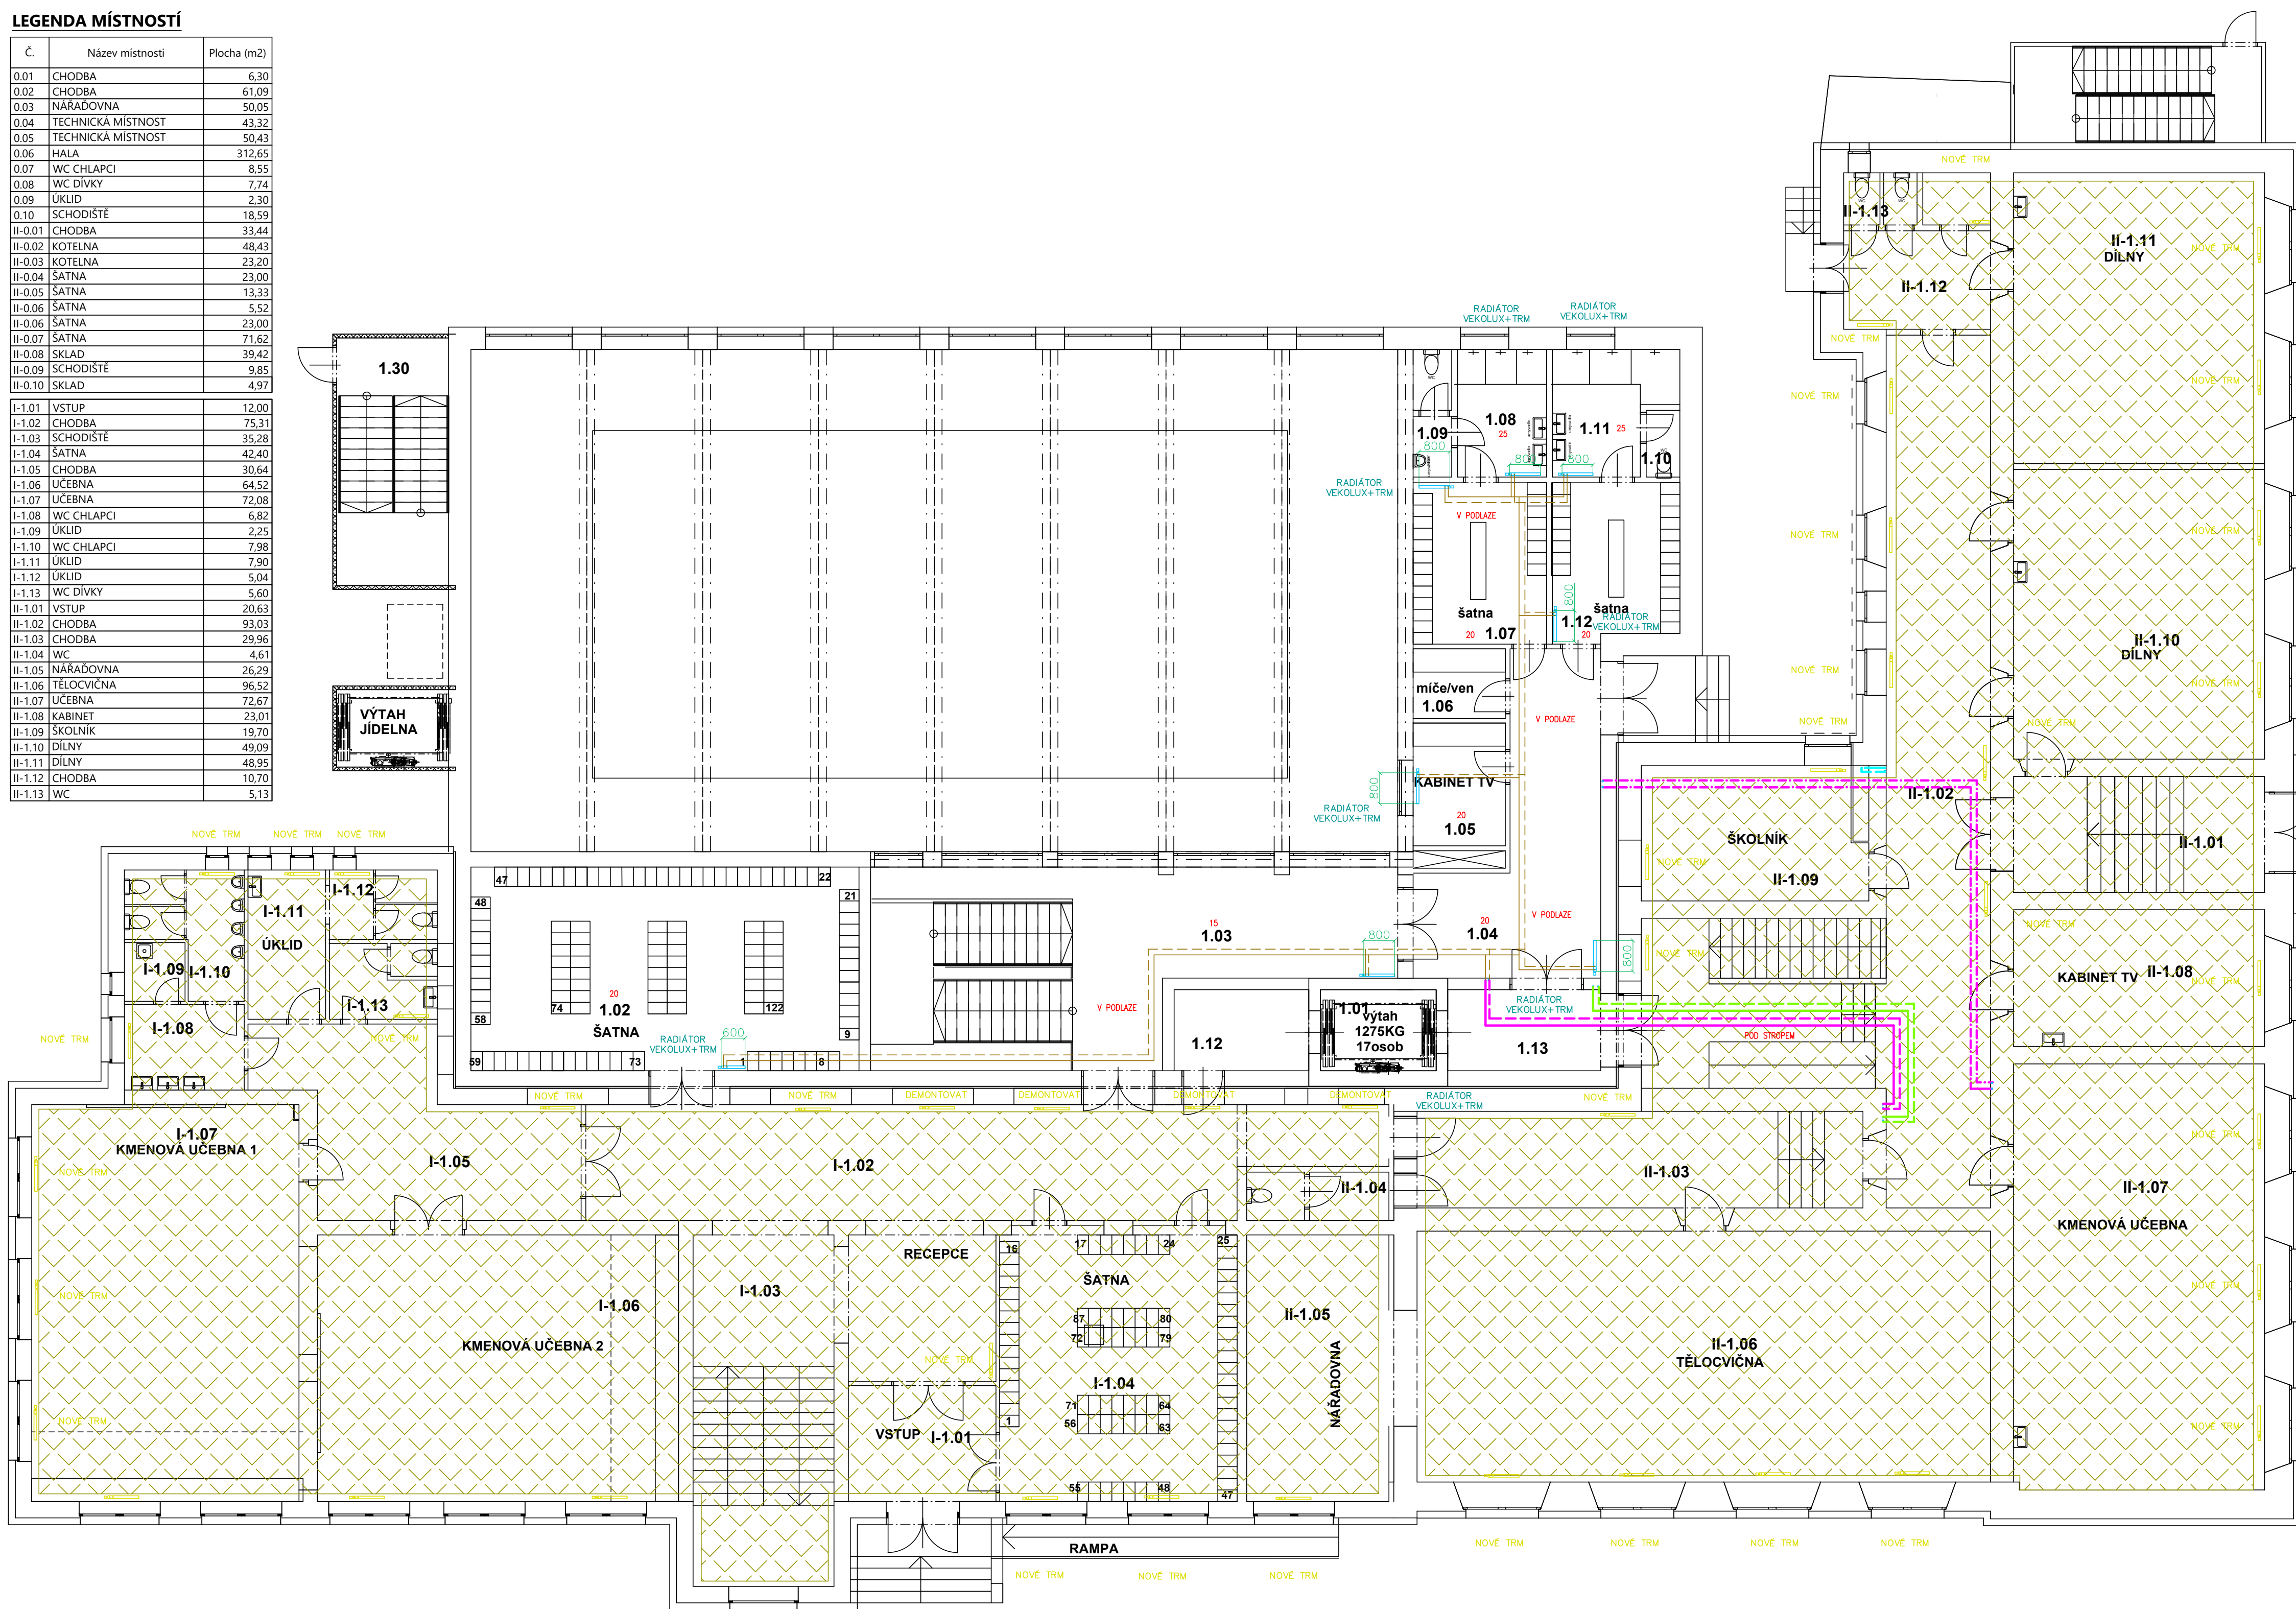


STÁVAJÍCÍ TOPNÝ SYSTÉM


[illegible]

DIMENZE OCEL. POTRUBÍ	DN15	DN20	DN25	DN32	DN40	DN50	DN65	DN80	DN100	DN125	DN150	DN200
VZDÁLENOST ULOŽENÍ V bm	1,2	1,5	1,8	2,1	2,4	3,1	3,9	4,2	4,5	5,1	5,5	5,8

DIMENZE POTRUBI	DN10	DN15	DN20	DN25	DN32	DN40	DN50	60,3/2,9	70/3,2	76/3,2	89/3,6	108/4	133/4,5	159/4,5	219/6
HMOTNOST Kg/m	0,98	1,47	2,01	3,03	4,15	5,24	7,42	8,37	9,47	10,49	12,63	18,11	24,80	34,81	64,97

1	PRÍVODNÍ TEPL. POTRUBÍ – NEREGULOVANÉ
2	VRÁTNE TEPL. POTRUBÍ – NEREGULOVANÉ
3	PRÍVODNÍ TEPL. POTRUBÍ – REGULOVANÉ
4	VRÁTNE TEPL. POTRUBÍ – REGULOVANÉ
5	POJISTNÉ POTRUBÍ SYSTÉMU ÚT



[illegible]