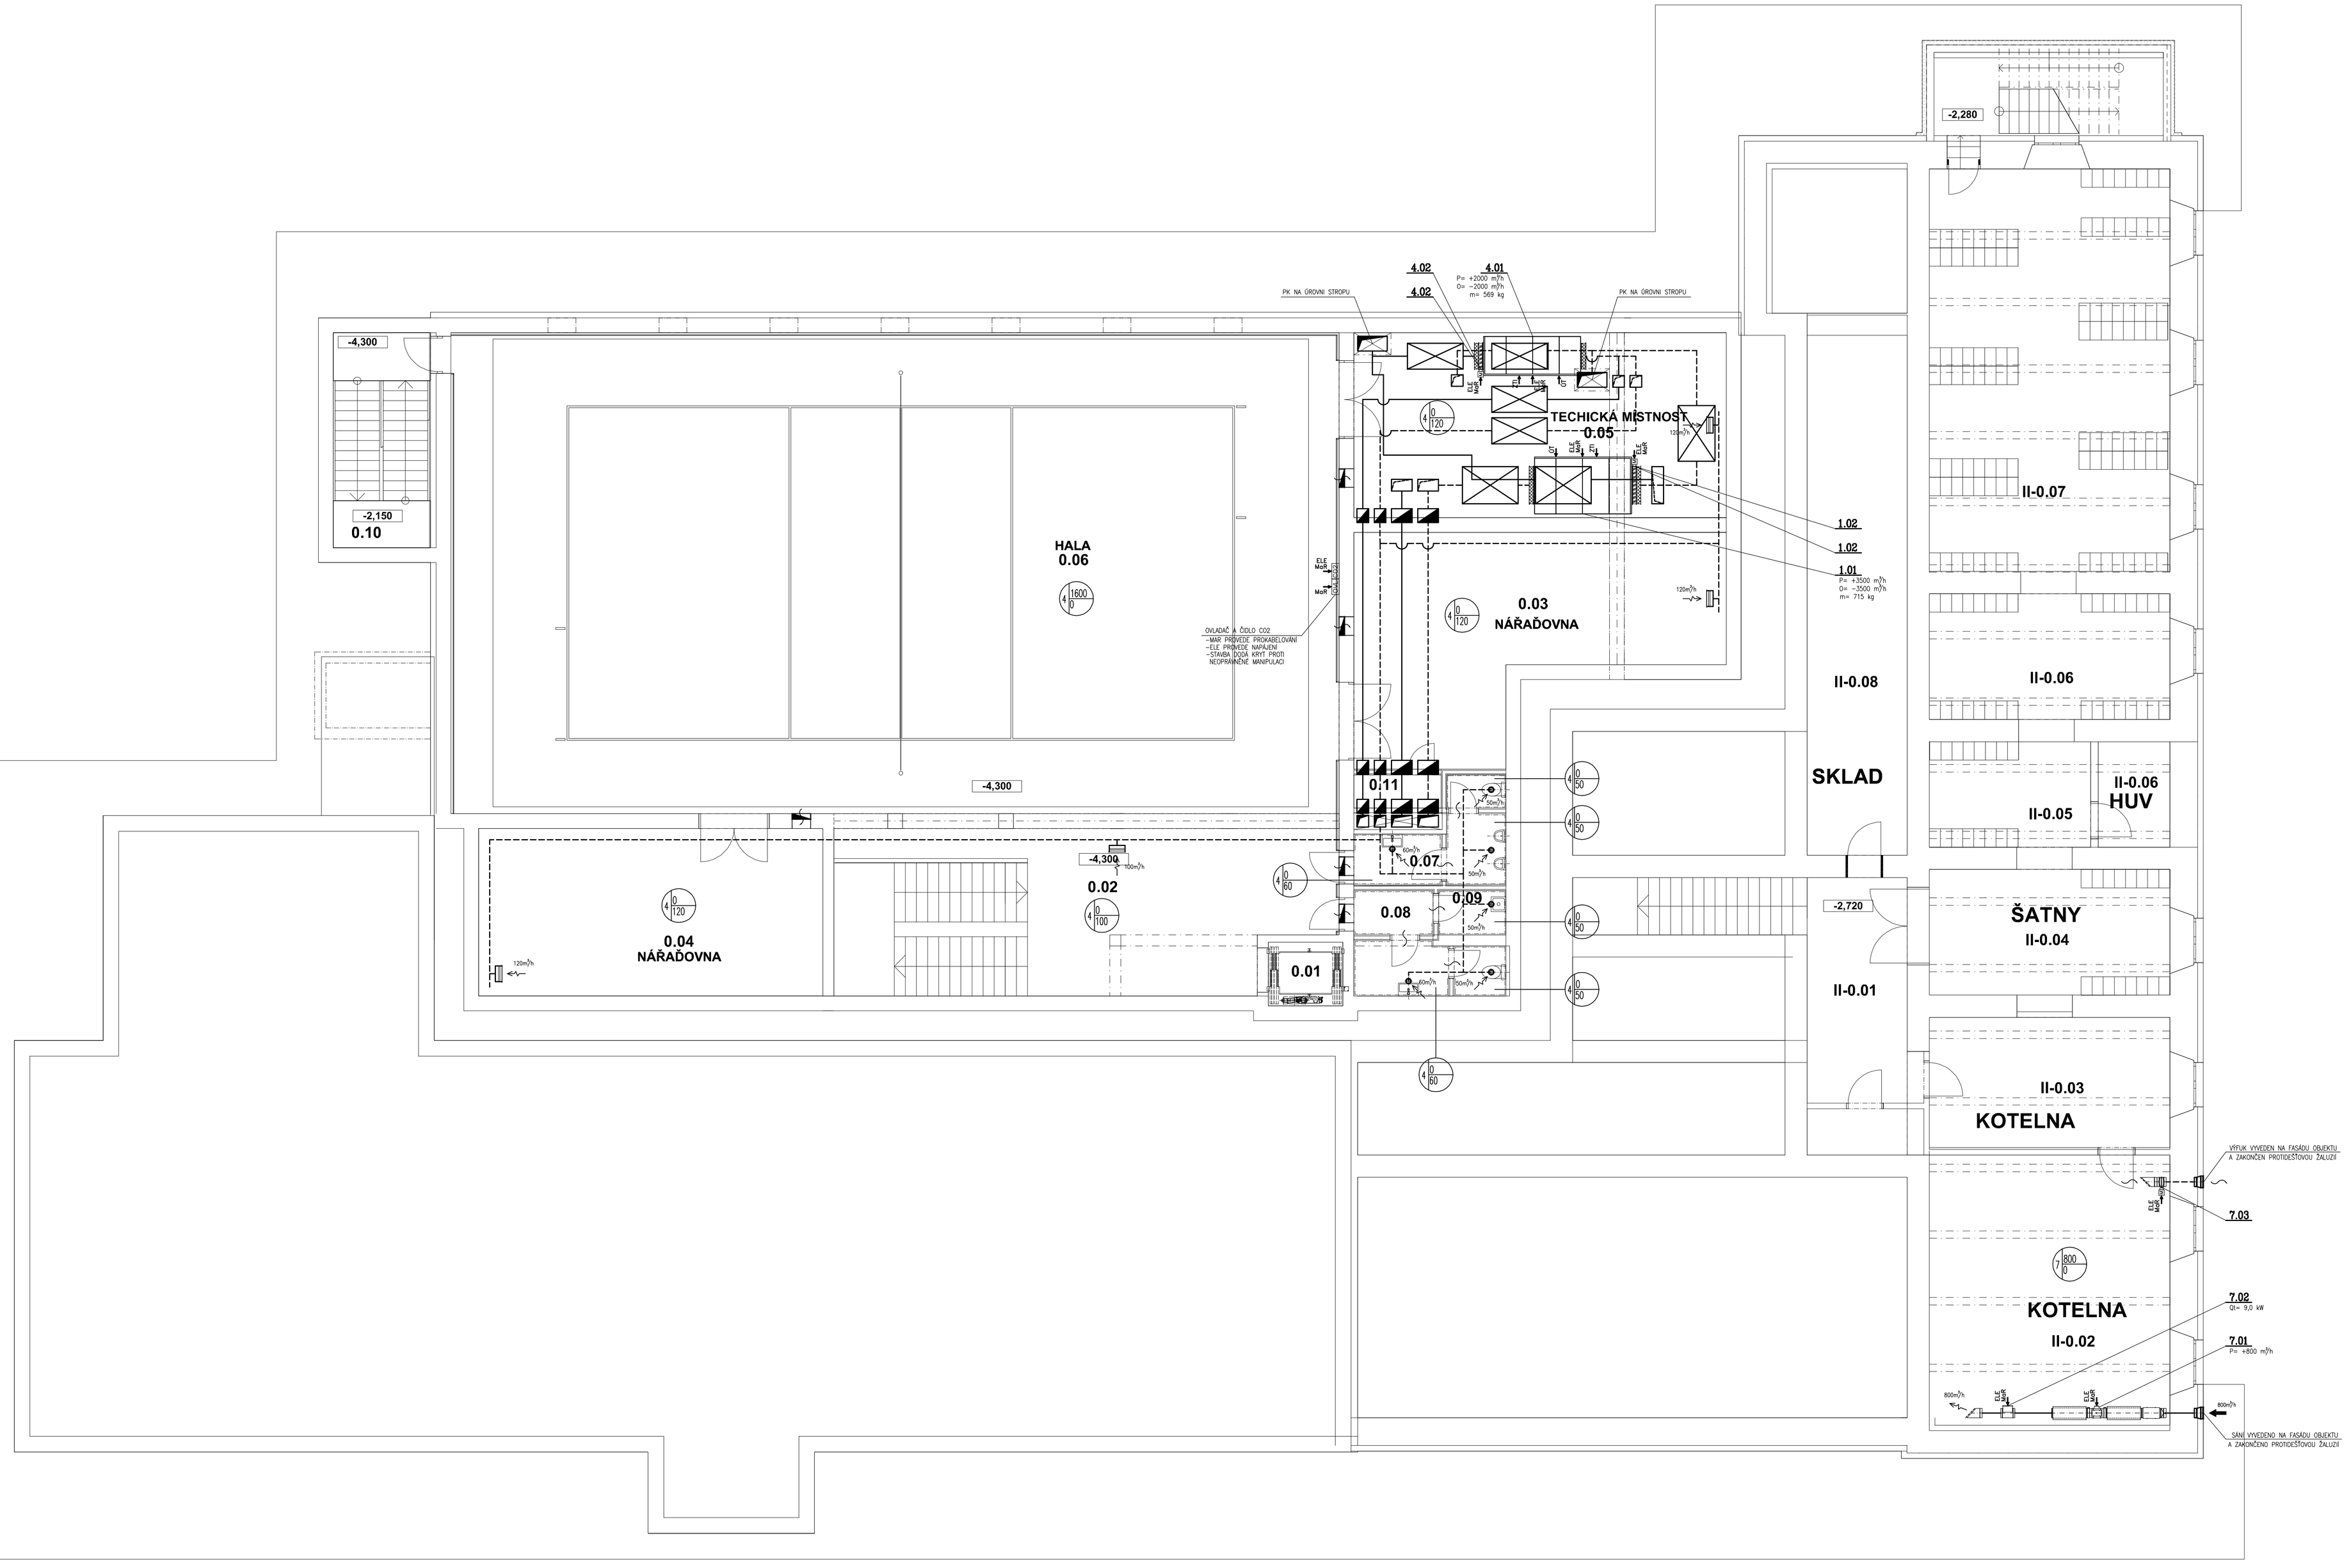


## LEGENDA VZT PRVKŮ

- VZT REKUPERAČNÍ JEDNOTKA VE VERTIKÁLNÍM PROVEDENÍ
- VZT REKUPERAČNÍ JEDNOTKA V PODSTROPNÍM PROVEDENÍ
- VZT REKUPERAČNÍ JEDNOTKA V PODSTROPNÍM PROVEDENÍ
- PŘÍVODNÍ RADIÁLNÍ VENTILÁTOR PRO VĚTRÁNÍ CHÓC TYPU A
- DIAGONÁLNÍ VENTILÁTOR DO KRUHOVÉHO POTRUBÍ VČETNĚ ZPĚTNÉ KLAPKY A SPOJOVACÍCH MANŽET
- ELEKTRICKÝ OHŘÍVAČ DO KRUHOVÉHO POTRUBÍ
- NEREZOVÝ ODSAVAČ PAR
- VENKOVNÍ CHLADIVOVÁ KONDENZAČNÍ JEDNOTKA
- VNITŘNÍ CHLADIVOVÁ NÁSTĚNNÁ JEDNOTKA
- UZAVÍRACÍ KLAPKA SE SERVOPOHONEM
- POŽÁRNÍ KLAPKA
- POŽÁRNÍ STĚNOVÝ UZAVÍR
- KULISOVÝ TLUMIČ HLUKU
- TLUMIČ HLUKU DO KRUHOVÉHO POTRUBÍ
- ŠIKMÝ VÝFUKOVÝ/SACÍ KUS SE SÍTEM
- STĚNOVÁ MŘÍŽKA
- ODVODNÍ/PŘÍVODNÍ TALÍŘOVÝ VENTIL
- PŘÍVODNÍ / ODVODNÍ VÝSTUPKA DO KRUHOVÉHO POTRUBÍ
- PŘÍVODNÍ VÍŘIVÝ ANEMOSTAT
- PROTIDEŠŤOVÁ ŽALUZIE SE SÍTEM PROTI HMYZU
- CO2 ČIDLO CO2 UMÍSTĚNÉ NA STĚNĚ
- OVL OVLADAČ UMÍSTĚNÝ NA STĚNĚ
- ČÍSLO ZAŘÍZENÍ — MNOŽSTVÍ PŘÍVODNÍHO VZDUCHU / MNOŽSTVÍ ODVODNÍHO VZDUCHU
- 1.01 POZICE VZT PRVKU

## LEGENDA MÍSTNOSTÍ

| Č. | Název místnosti | Plocha (m2) | Světlá výška(mm) |
|---|---|---|---|
| 0.01 | VÝTAH | 3,46 | 0 |
| 0.02 | CHODBA | 58,12 | 3 300 |
| 0.03 | NÁŘAĎOVNA | 47,57 | 3 850 |
| 0.04 | NÁŘAĎOVNA | 42,06 | 3 850 |
| 0.05 | TECHNICKÁ MÍSTNOST | 50,30 | 3 850 |
| 0.06 | HALA | 312,00 | 7 000 |
| 0.07 | WC CHLAPCI | 8,26 | 3 000 |
| 0.08 | WC DÍVKY | 8,89 | 3 000 |
| 0.09 | ÚKLID | 2,18 | 3 000 |
| 0.10 | UNIKOVÉ SCHODIŠTĚ | 15,11 | 0 |
| 0.11 | TECHNICKÁ MÍSTNOST ROZ... | 2,12 | 3 000 |
| B-0.01 | CHODBA | 33,44 | 3 120 |
| B-0.02 | KOTELNA | 48,43 | 3 120 |
| B-0.03 | KOTELNA | 23,20 | 3 120 |
| B-0.04 | ŠATNA | 23,00 | 3 120 |
| B-0.05 | ŠATNA | 13,33 | 3 120 |
| B-0.06 | ŠATNA | 5,52 | 3 120 |
| B-0.06 | ŠATNA | 23,00 | 3 120 |
| B-0.07 | ŠATNA | 71,62 | 3 120 |
| B-0.08 | SKLAD | 39,42 | 3 120 |
| | | 831,03 m² | |

## LEGENDA VZT POTRUBÍ

- VZDUCHOTECHNICKÉ POTRUBÍ PŘÍVODNÍ
- VZDUCHOTECHNICKÉ POTRUBÍ ODVODNÍ
- Cp POTRUBÍ S PAROTĚSNOU IZOLACÍ (OCHRANOU VŮČI UV ZÁŘENÍ) A KOMINÁČKÝM KABELEM

## PROJEKTANT PROFESNÍ ČÁSTI

| ZODPOVĚDNÝ PROJEKTANT | VYPRACOVAL | KONTROLOVAL | LOGO |
|---|---|---|---|
| ING. RADIM DRÁPAL PH.D. | ING.TOMÁŠ TENORA | ING. RADIM DRÁPAL PH.D. | draek SPOL. S R. O. ČOMOHA 19, 624 00 BRNO, TEL: 541220282 WWW.DRAEK.COM EMAIL: INFO@DRAEK.COM |

PROJEKTOVÝ PODKLAD: 0,000 = 226,55 m.n.m.

POZNÁMKY:

## GENERÁLNÍ PROJEKTANT

| | |
|---|---|
| HLAVNÍ INŽENÝR PROJEKTU | ING. MIROSLAV POLÁČEK |
| ZODPOVĚDNÝ PROJEKTANT | ING. FRANTIŠEK HAJDA |
| PROJEKTANT STAVEBNÍ ČÁSTI | ING. ARCH. EVA POKORNÁ |

statika dynamika
architektura • komplexní stavební projekce
W: www.statika-dynamika.cz • T: +420 608 267 712

| | |
|---|---|
| INVESTOR: | Město Beroun, Husovo nám. 68, 266 01 Beroun |
| MÍSTO STAVBY: | C. KADASTR. Nr. 961/1, 951/2, 951/24, 951/12 Středočeský kraj Beroun |
| OBJEKT: SO.02 | STAVEBNÍ OBJEKT: D.1.4 TECHNIKA PROSTŘEDÍ STAVEB D.1.4.4 - VZDUCHOTECHNIKA + CHLAZENÍ |
| OBSAH: | PŮDORYS 1.PP |

AKCE: PŘÍSTAVBA ZÁKLADNÍ ŠKOLA BEROUN - ZÁVODÍ, KOMENSKÉHO 249

| | | | |
|---|---|---|---|
| DATUM: | 04/2018 | ZAK.ČÍSLO: 17-138-23-4 | PARE: |
| FORMÁT: | 12xA4 | | |
| STUPEŇ PD: DSP | MĚŘÍTKO: 1:75 | ČÍSLO VÝKRESU: D.1.4.4 03 | |