




RS4  
Nový rozváděč Městského úřadu  
v 3. patře

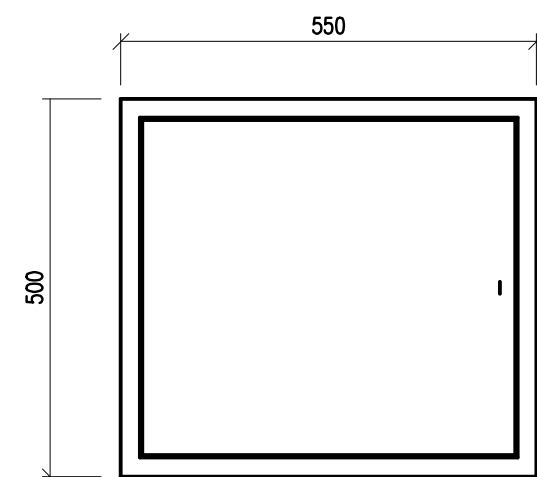

Oceloplechová rozvodnice  
ozn. RS4  
zapuštěná do duté přičky  
s dveřním zámkem pro uzamčení  
délka 550 mm  
výška 500 mm  
hloubka 110 mm  
požární odolnost rozvaděče EI 30 DP1  
a požární odolnost dveří EI 15 Sm DP1  
přívod a vývody horem

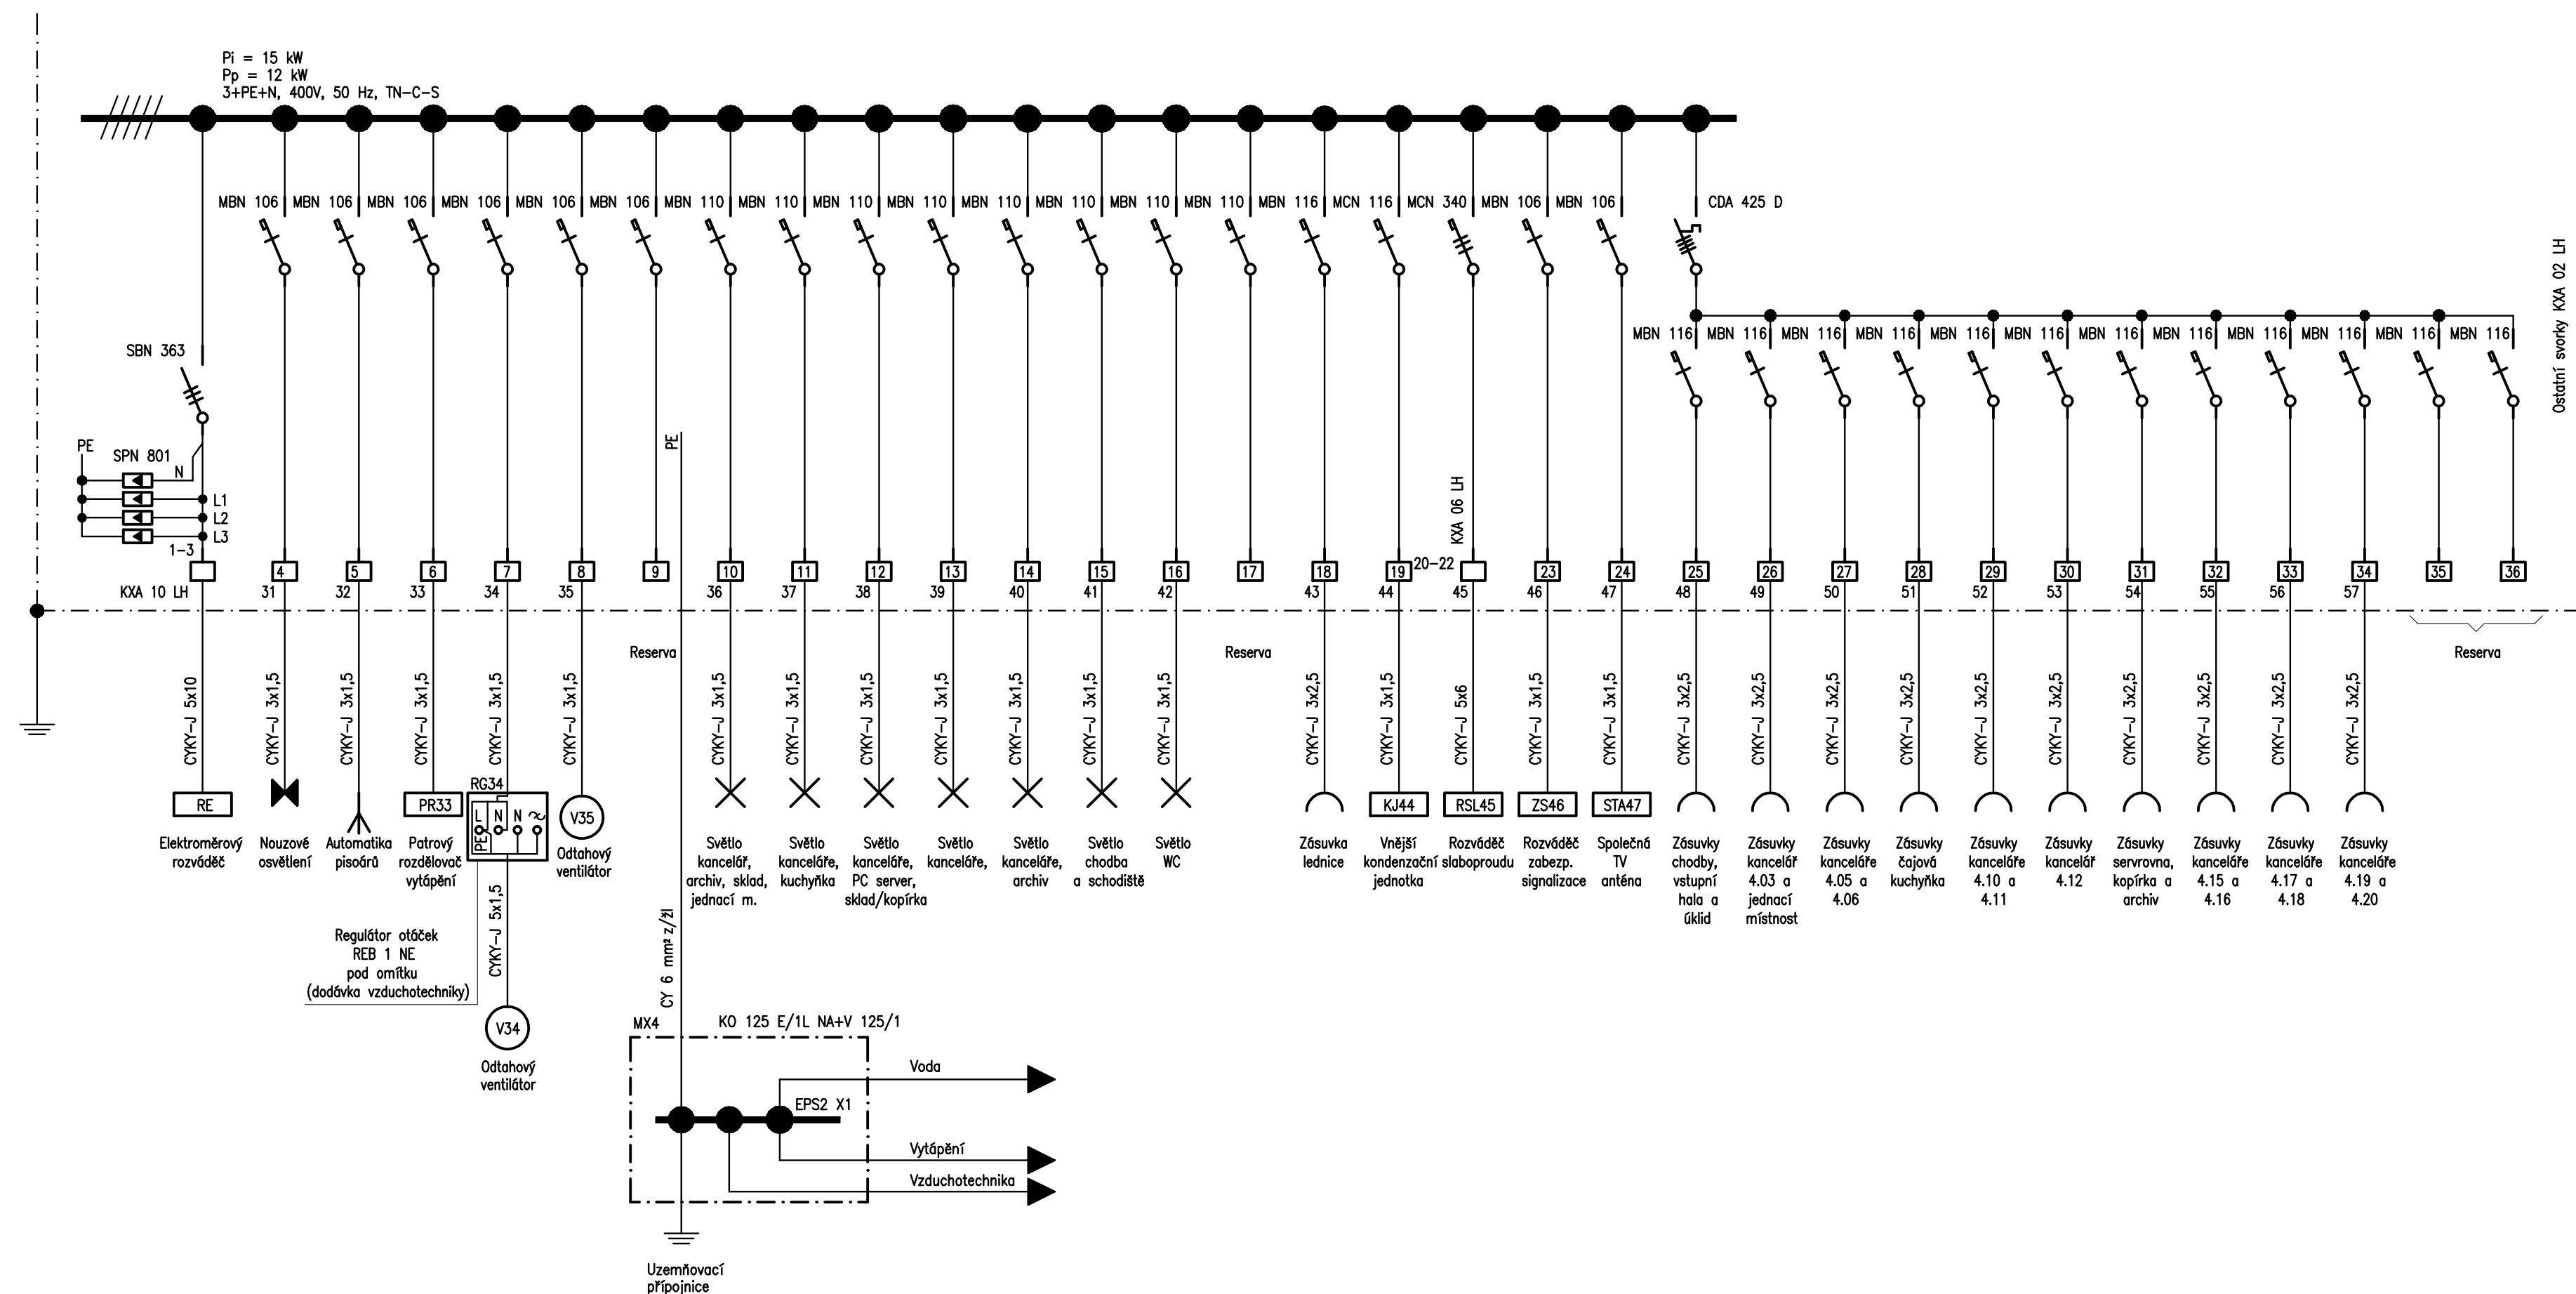

266 01 Beroun 2, v Hlinskách 1548 +42 311 740 111  
www.spektra-beroun.cz

spektra s r. o.  
spektra@spektra-beroun.cz

- PROJEKCE
- ENGINEERING
- REALIZACE STAVEB

Odběratel <b>Město Beroun – Husovo nám. 68, 266 43 Beroun – Centrum</b>					
Zakázka <b>MĚSTO BEROUN – STAVEBNÍ A DISPOZIČNÍ ÚPRAVY BUDOVY č.1 NA POZ. P.Č. 813 V K.Ú BEROUN, VE STARÝCH KASÁRNÁCH</b>					
Stupeň	Projekt pro provádění stavby	Datum	11/2017	Z.č.	4230–07–007
Objekt		Ředitel společnosti		Ing. Martin Dejdar	
Část	D.1 Dokumentace objektů	Hlavní inženýr projektu		p. Josef Pánek	
Díl	D.1.4 TPS – Elektroinstalace	Projektant		p. Karel Bolek	
Název výkresu		Formát	4 A4	Číslo výkresu	
Jednopolové a montážní schéma rozváděče RS4		Měřítka		15	
Soubor :		Datum vykreslení :			