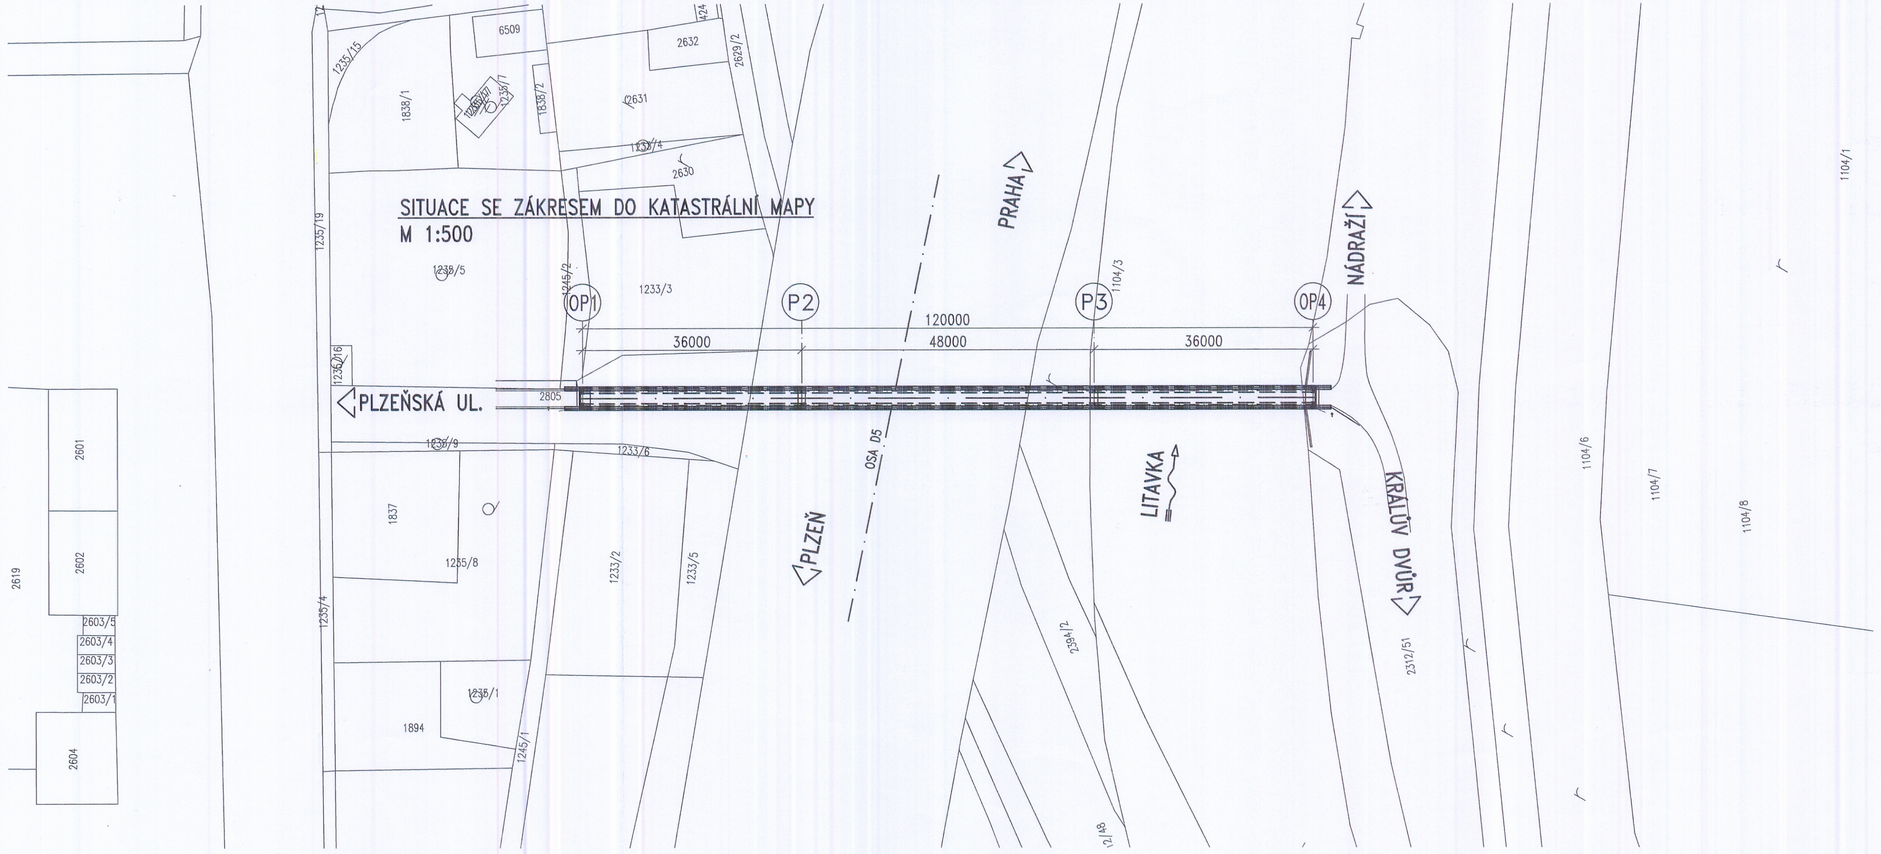

Dokumentace byla ověřena v řízení podle stavebního zákona a je přílohou k rozhodnutí č.j. MBE / 1633 / 2018 / DOPR - D ze dne 08-01-2018

Městský úřad Beroun
odbor dopravy a správních agend
-4-

KATASTRÁLNÍ ÚZEMÍ BEROUN (OKRES BEROUN)

SEZNAM VLASTNÍKŮ DOTČENÝCH PARCEL:

- P.Č. 2805 VE VLASTNICTVÍ ČR A SPRÁVĚ ŘEDITELSTVÍ SILNIC A DÁLNIC ČR, NA PANKRÁCI 546/56, NUSLE, 14000 PRAHA
- P.Č. 2803/1 VE VLASTNICTVÍ ČR A SPRÁVĚ ŘEDITELSTVÍ SILNIC A DÁLNIC ČR, NA PANKRÁCI 546/56, NUSLE, 14000 PRAHA
- P.Č. 1104/3 VE VLASTNICTVÍ ČESKOMORAVSKÝ CEMENT, A.S., MOKRÁ 359, 66404 MOKRÁ-HORÁKOV
- P.Č. 2312/51 VE VLASTNICTVÍ ČR A SPRÁVĚ ŘEDITELSTVÍ SILNIC A DÁLNIC ČR, NA PANKRÁCI 546/56, NUSLE, 14000 PRAHA
- P.Č. 2394/2 VE VLASTNICTVÍ ČR A PRÁVĚ ÚŘAD PRO ZASTUPOVÁNÍ STÁTU VE VĚCECH MAJETKOVÝCH, RAŠÍNOVO NÁBŘEŽÍ 390/42, NOVÉ MĚSTO, 12800 PRAHA 2
- P.Č. 2804 VE VLASTNICTVÍ ČESKOMORAVSKÝ CEMENT, A.S., MOKRÁ 359, 66404 MOKRÁ-HORÁKOV

Situační výkres (dokumentace) je součástí rozhodnutí o umístění stavby
Č.j.: MBE 57994/2017/VÝST-...
ze dne: 27.6.2017

Městský úřad Beroun
odbor výstavby

Výškový systém: Bpv **Souřadnicový systém:** S-JTSK

Číslo zakázky: 16 243 00		HIP:	
Schválil:	Ing. Václav HVÍZDAL	Zodp. projektant:	Ing. Martin HAVLÍK
		241096747, mha@pontex.cz	
Tech. kontrola:	Ing. Petr DRBOHLAV	Vypracoval:	Ing. Kateřina Pejchalová
241096753, pdr@pontex.cz		241096745, kpj@pontex.cz	

PONTEX s.r.o.
Praha 4, Bezovo 1658, 147 14
tel. +420 241096735 fax. +420 244461038

Objednatel:	Město Beroun	Obec:	Beroun
Kraj:	Středočeský		
Akce:	LÁVKA PŘES D5 A LITAVKU	Datum	Stupeň
		11/2016	PDPS
Příloha:	SITUACE SE ZÁKRESEM DO KATASTRÁLNÍ MAPY	Souprava 3	Č. přílohy B.1