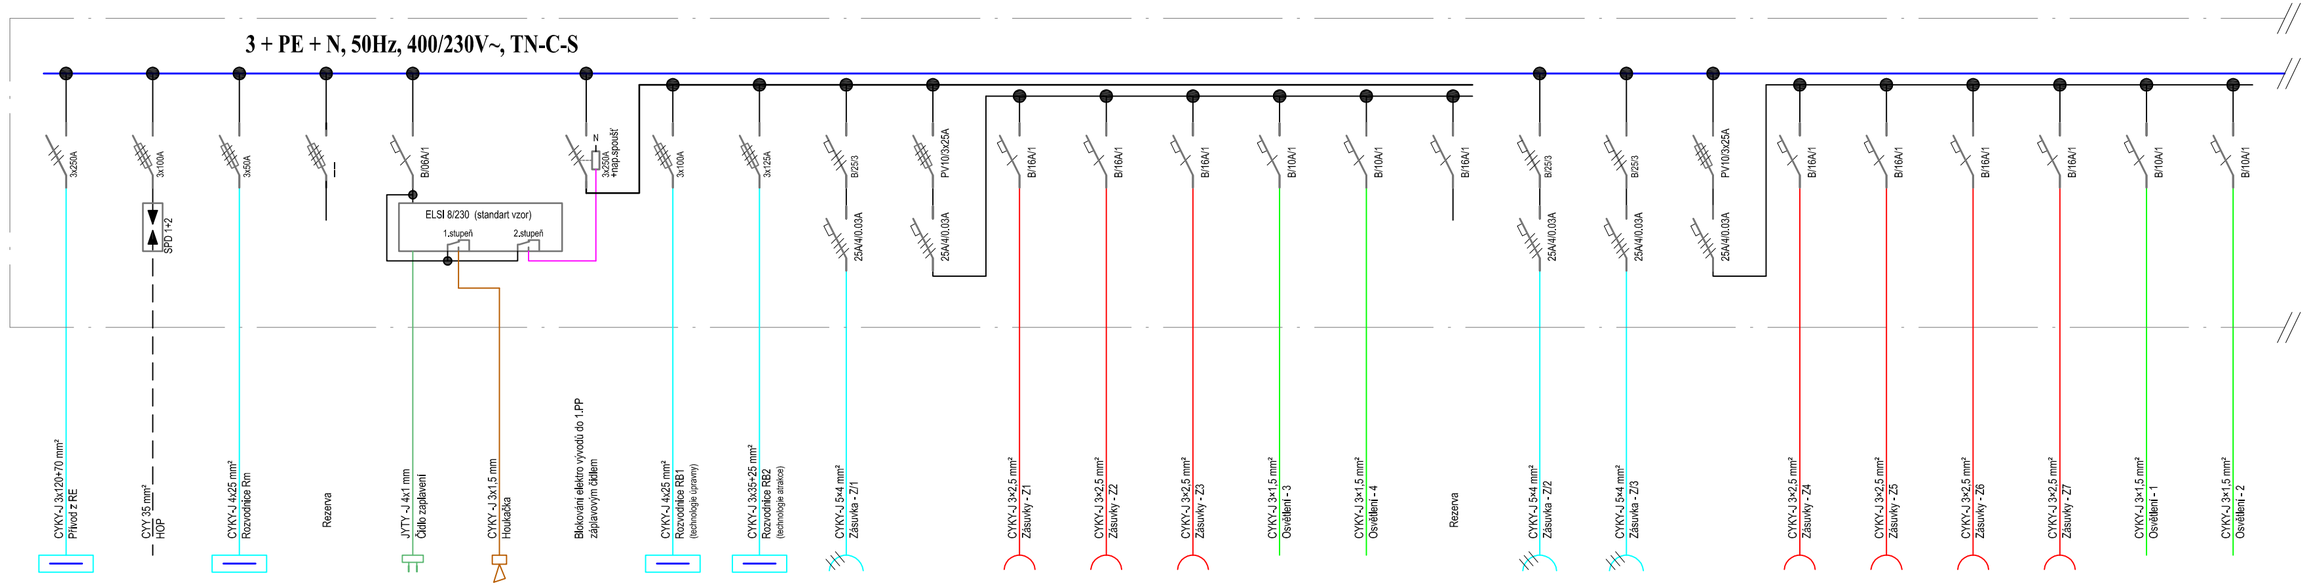

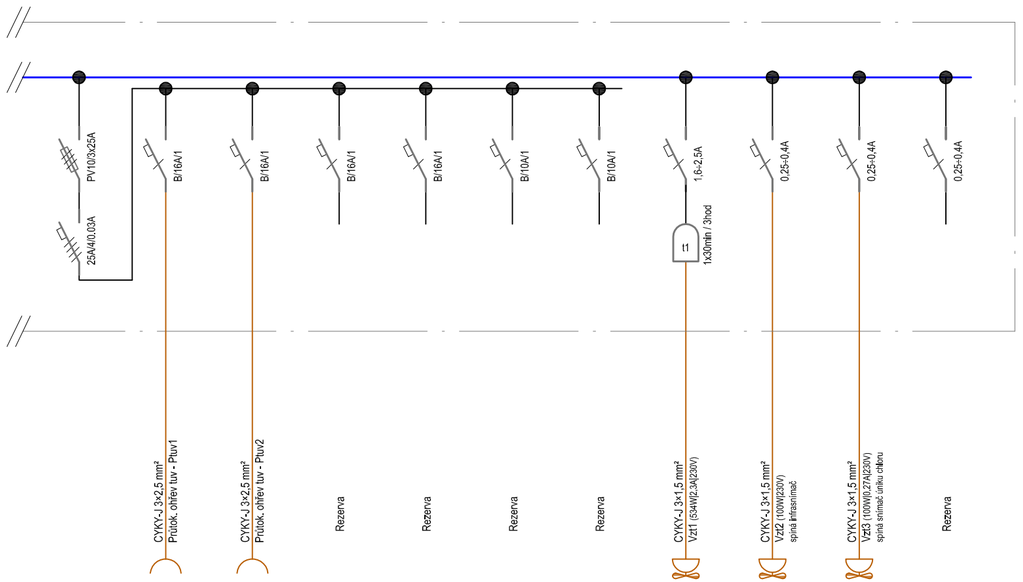

Přístrojová náplň rozvodnice "RH" je navržena pro osazení do samostatně stojící skříně, přisazené ke stěně, přívod proveden spodem, vývody horem a dolem. Rozvodnice bude použita ocelopleschové konstrukce s dveřmi, min. krytí IP44.
Rozměry rozvodnice : š.1050 × v.1950 × hl.205 [mm].

Upozornění : Po osazení přístrojové náplně do skříně musí zůstat 20% počtu montážních modulů neobsazeno z důvodu oteplení rozvodnice.

Poznámka :
Provozní soustava : **3 + PE + N, 50Hz, 400/230V, TN-C-S**
Ovládání : **1 + PE + N, 50Hz, 230V, TN-S**
Ochrana před nebezpečným dotykovým napětím je navržena automatickým odpojením od zdroje, ochranným pospojováním a proudovými chrániči.

h - projekt s.r.o.
Korunní 968/31
120 00 Praha 2
IČO 60 46 86 53
DIČ CZ60 46 86 53

Josef OTTL
projekty elektro, IČO: 70046603
ppor. Přihody 1687, 25801 Vlašim
ottl.elprojekty@email.cz
+420 724 149 405

±0 = 243,40
POLOHOPISNÝ SYSTEM JTSK
VÝŠKOPISNÝ SYSTEM Bpv

INVESTOR	Město Beroun, Husovo náměstí 68, 266 01 Beroun		
HIP	Ing. P.Hruschka	KONTROLA Zdeněk Pýcha	VYPRACOVAL Josef Ottl
MÍSTO	Karla Čapka 679, Beroun - město		
STAVBA	**Stavební úpravy venkovního koupaliště v Berouně na Velkém sídlišti**	PROFESE	silnoproudé rozvody
		DATUM 01/2019	ČÁST **D.2 - EL**
	SO-02 Velký bazén	STUPEŇ DPS	Č. VÝKRESU **E5**
ČÁST	**TZS- technická zařízení stavby**	ČÍSLO ZAK. 007-19/Ottl	
OBSAH	**ELEKTROINSTALACE ROZVODNICE RH**	MĚŘÍTKO	