


**SITUACE**  
**km 0,950 – 1,160**  
**M 1:250**

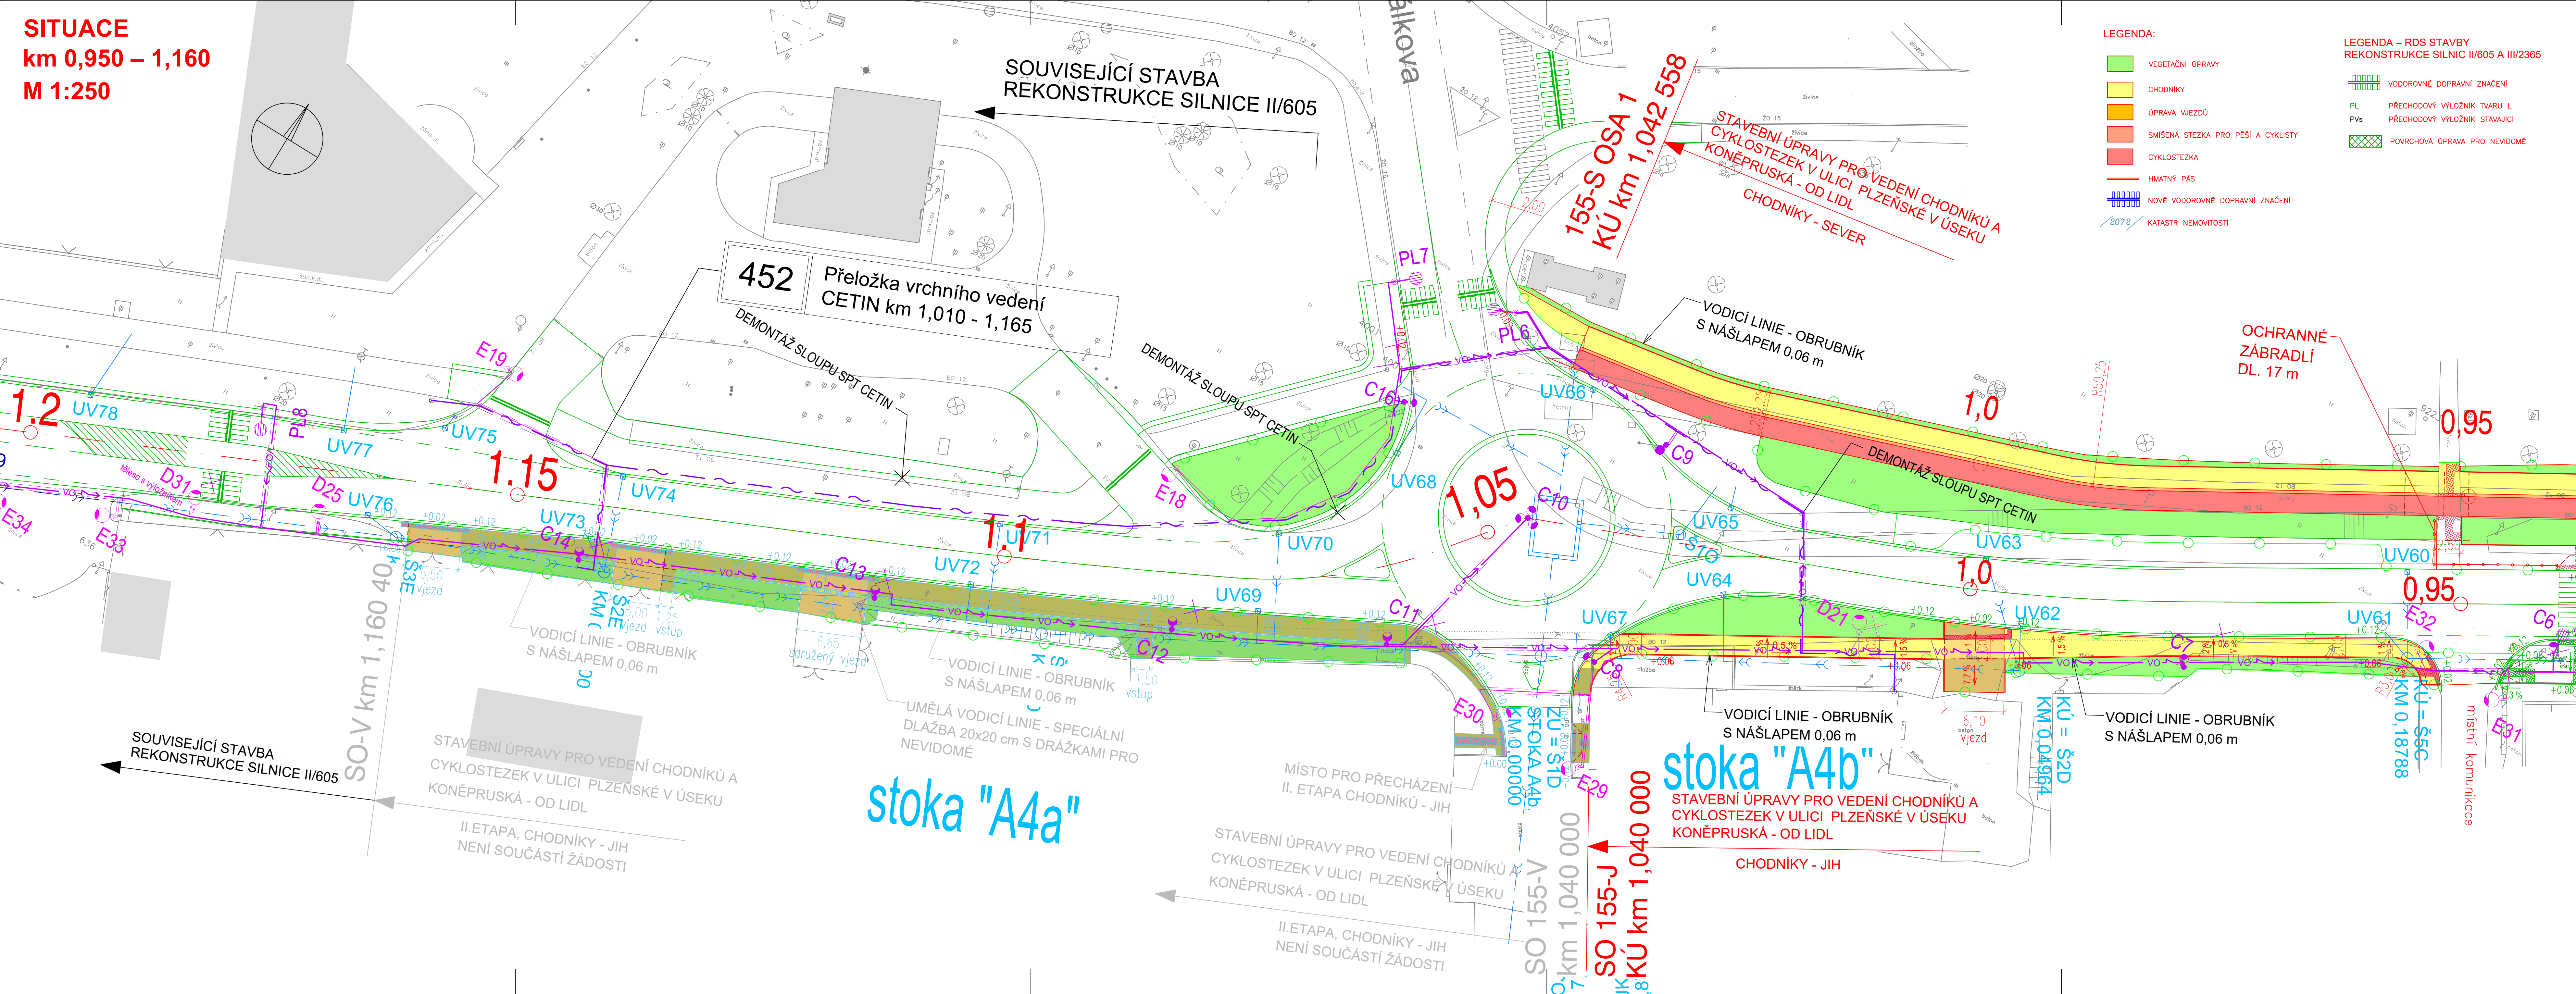

Výškový systém: Bpv  
Souřadnicový systém: S-JTSK

<b>SO 155</b>	Chodníky a cyklostezky Beroun na silnici II/605
---------------	---



Město BEROUN  
Husovo náměstí 68  
266 43 Beroun – Centrum

Zhotovitel DSP:

Novák Partner

NOVÁK &amp; PARTNER, s.r.o.

Perucká 2481/5

\_\_\_\_\_

Ing. Martin Máša

<b>Novák &amp; Partner</b>	Vypracoval	Monika Pašková	<i>Handwritten signature</i>	Zak. číslo	17-NO-02-003	
	Zodp. projektant	Ing. Martin Malá	<i>Handwritten signature</i>	Datum	11/2018	
	Tech. kontrola	Ing. Jan Vorel		Stupeň	DSP	
	Akce	STAVEBNÍ ÚPRAVY PRO VEDENÍ CHODNÍKŮ A CYKLOSTEZEK V ULICI PLZEŇSKÁ (ÚSEK KONĚPRUSKÁ – OD LIDL)			Počet formátů	12 x A4
Zhotovitel:	Příloha	SITUACE – km 0,95–1,3			Měřítko	1:250
NOVÁK & PARTNER, s.r.o. Perutská 268/15 120 00 Praha 2					Č. přílohy	Paré
<b>2.4</b>						