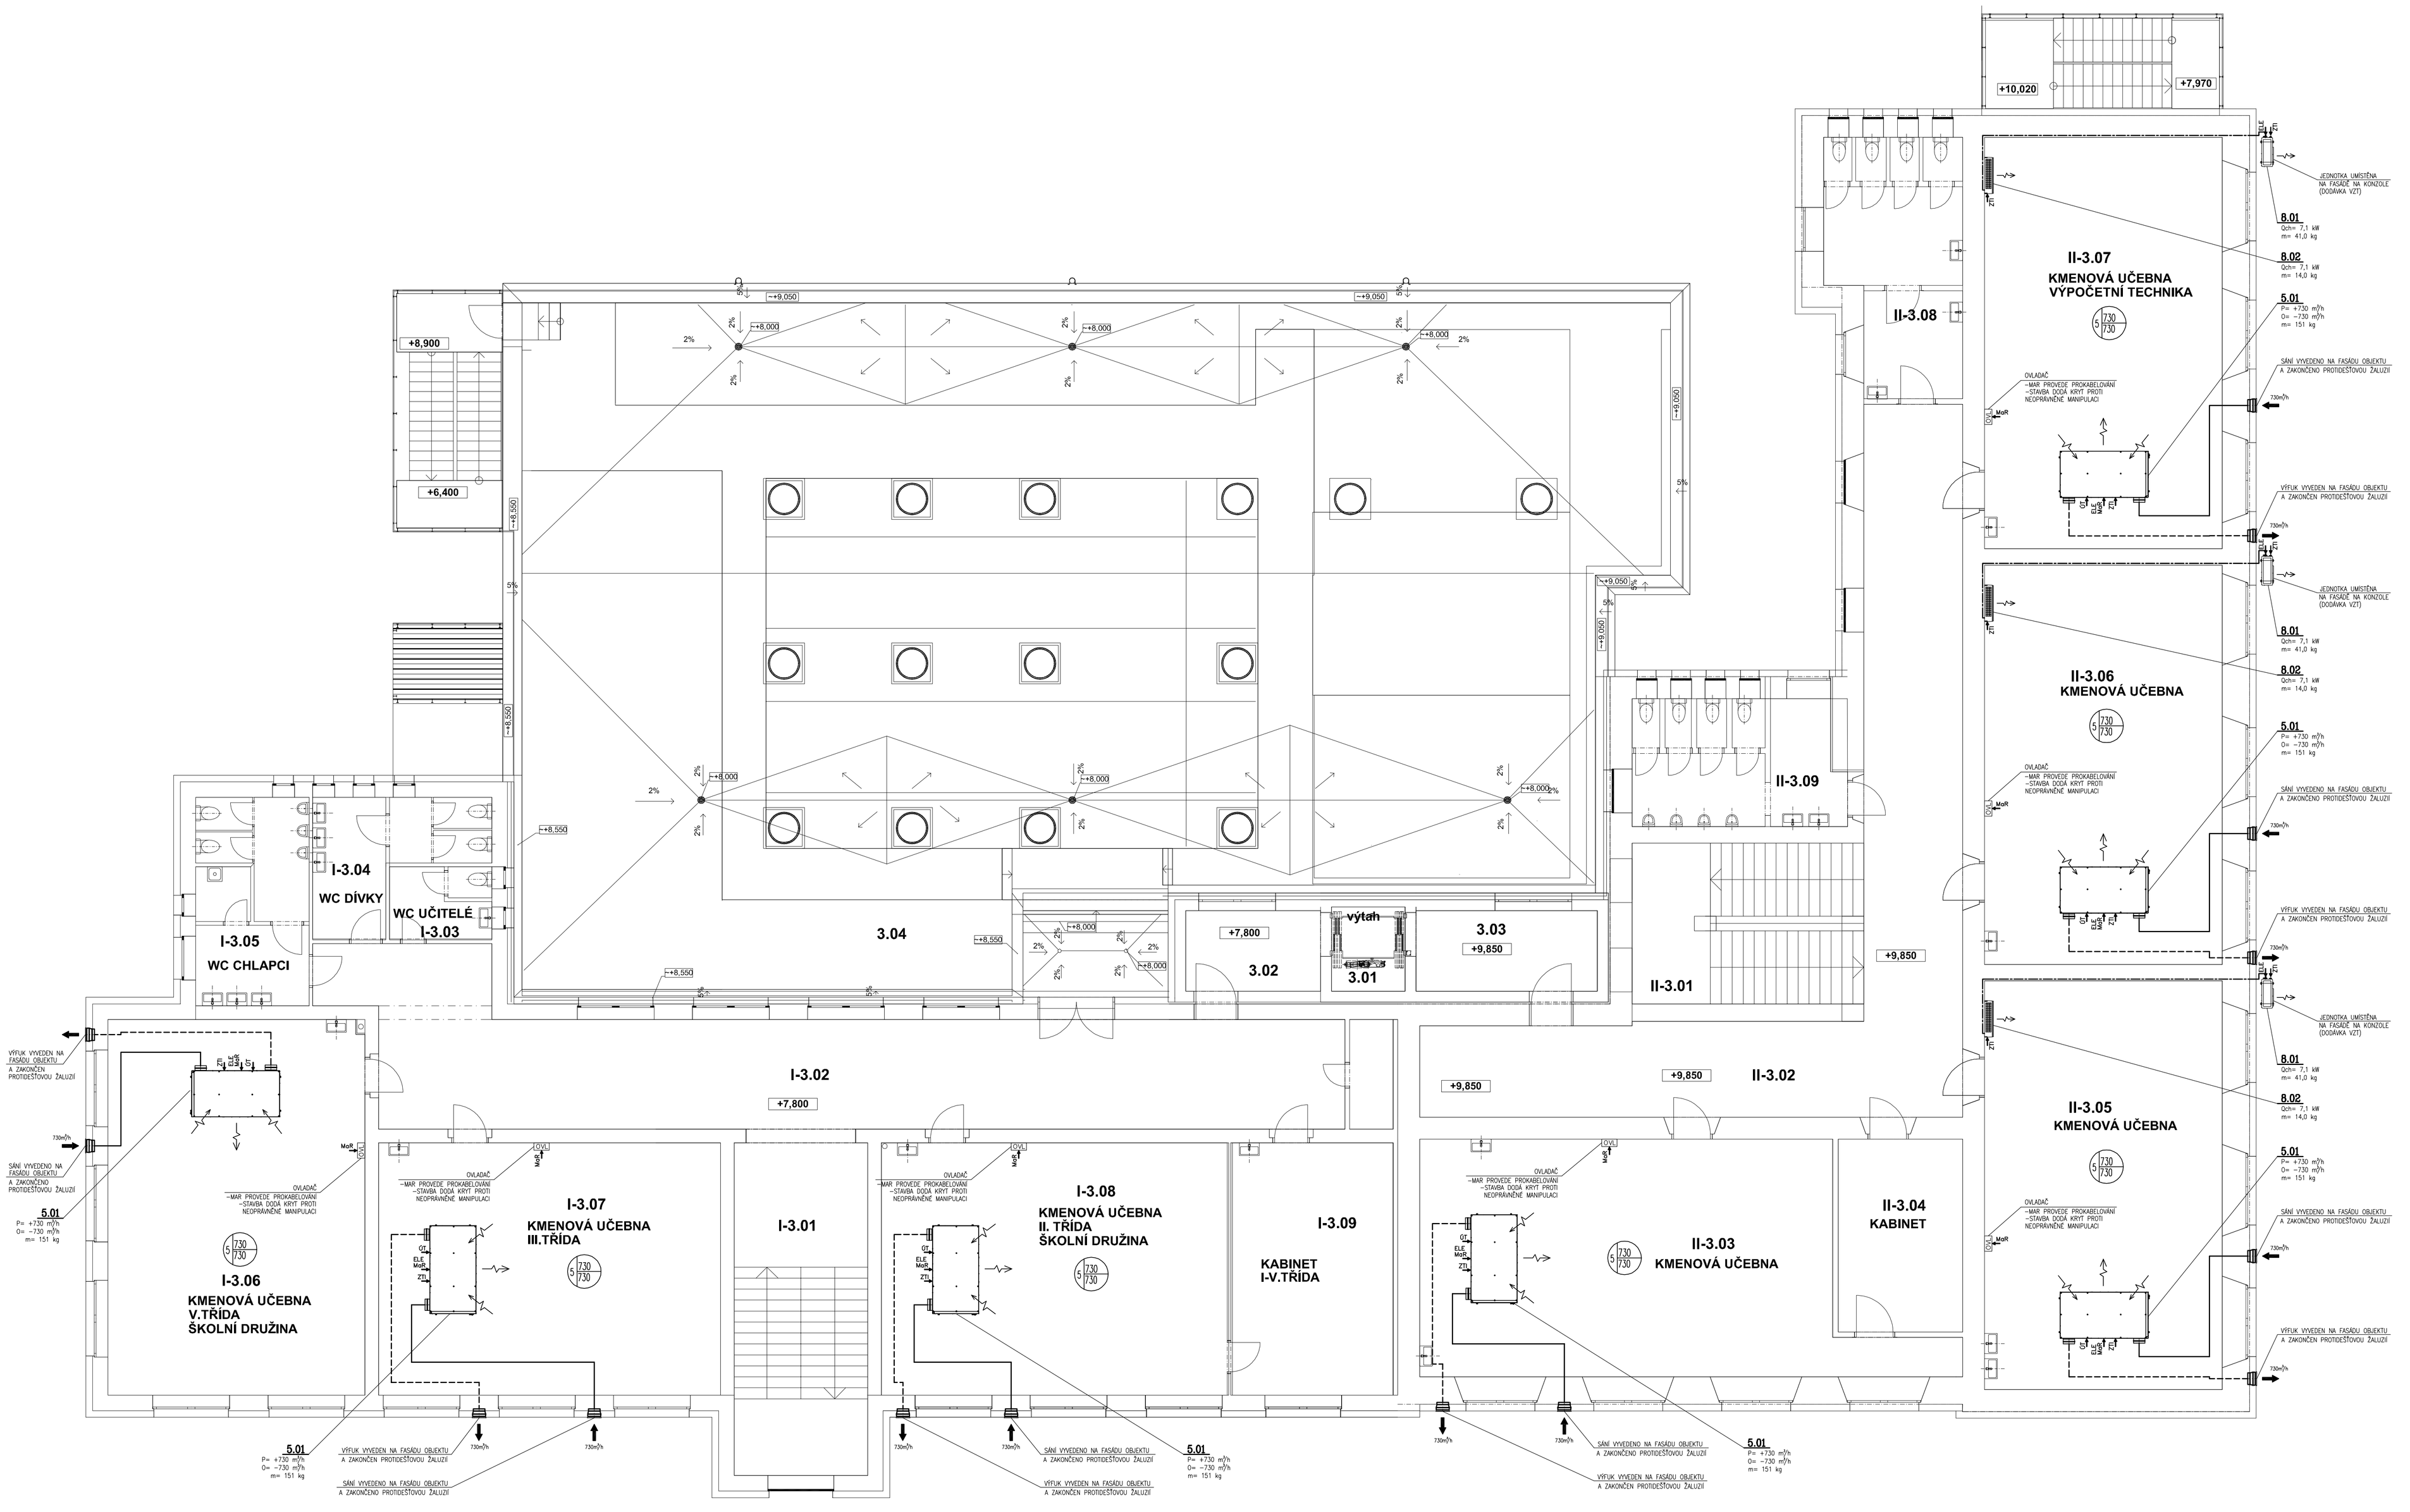

LEGENDA VZT PRVKŮ

- VZT REKUPERAČNÍ JEDNOTKA VE VERTIKÁLNÍM PROVEDENÍ
- VZT REKUPERAČNÍ JEDNOTKA V PODSTROPNÍM PROVEDENÍ
- VZT REKUPERAČNÍ JEDNOTKA V PODSTROPNÍM PROVEDENÍ
- PŘÍVODNÍ RADIÁLNÍ VENTILÁTOR PRO VĚTRÁNÍ CHÓC TYPU A
- DIAGONÁLNÍ VENTILÁTOR DO KRUHOVÉHO POTRUBÍ VČETNĚ ZPĚTNÉ KLAPKY A SPOJOVACÍCH MANŽET
- ELEKTRICKÝ OHŘÍVAČ DO KRUHOVÉHO POTRUBÍ
- NEREZOVÝ ODSAVAČ PAR
- VENKOVNÍ CHLADIVOVÁ KONDENZAČNÍ JEDNOTKA
- VNITŘNÍ CHLADIVOVÁ NÁSTĚNNÁ JEDNOTKA
- UZAVÍRACÍ KLAPKA SE SERVOPOHONEM
- POŽÁRNÍ KLAPKA
- POŽÁRNÍ STĚNOVÝ UZAVĚR
- KULISOVÝ TLUMIČ HLUKU
- TLUMIČ HLUKU DO KRUHOVÉHO POTRUBÍ
- ŠIKMÝ VÝFUKOVÝ/SACÍ KUS SE SÍTEM
- STĚNOVÁ MŘÍŽKA
- ODVODNÍ/PŘÍVODNÍ TALÍŘOVÝ VENTIL
- PŘÍVODNÍ / ODVODNÍ VÝGISTKA DO KRUHOVÉHO POTRUBÍ
- PŘÍVODNÍ VÍŘIVÝ ANEMOSTAT
- PROTIDEŠŤOVÁ ŽALUZIE SE SÍTEM PROTI HMYZU
- CO2 ČIDLO CO2 UMÍSTĚNÉ NA STĚNĚ
- OVL OVLADAČ UMÍSTĚNÝ NA STĚNĚ
- ČÍSLO ZAŘÍZENÍ 100/50 MNOŽSTVÍ PŘÍVODNÍHO VZDUCHU / MNOŽSTVÍ ODVODNÍHO VZDUCHU
- 1.01 POZICE VZT PRVKU

LEGENDA MÍSTNOSTÍ

Č.	Název místnosti	Plocha (m2)	Světlá výška(mm)
3.01	VÝTAH	4,62	0
3.02	CHODBA	8,32	3 300
3.03	CHODBA	10,91	3 300
3.04	ZELENÁ STŘECHA	526,01	3 300
I-3.01	SCHODIŠTĚ	33,21	0
I-3.02	CHODBA	90,86	3 550
I-3.03	WC	5,60	3 550
I-3.04	WC DÍVKY	13,02	3 550
I-3.05	WC CHLAPCI	17,52	3 550
I-3.06	UČEBNA	72,08	3 550
I-3.07	UČEBNA	64,52	3 550
I-3.08	UČEBNA	65,55	3 550
I-3.09	KABINET	30,36	3 550
B-1.01	SCHODIŠTĚ	27,90	3 920
B-3.02	CHODBA	86,83	3 920
B-3.03	CHODBA	77,28	3 920
B-3.04	KABINET	17,93	3 800
B-3.05	UČEBNA	72,67	3 800
B-3.06	UČEBNA	70,98	3 800
B-3.07	UČEBNA	73,13	3 800
B-3.08	WC DÍVKY	23,76	3 800
B-3.09	WC DÍVKY	19,70	3 800
		1 412,56 m²	

LEGENDA VZT POTRUBÍ

- VZDUCHOTECHNICKÉ POTRUBÍ PŘÍVODNÍ
- VZDUCHOTECHNICKÉ POTRUBÍ ODVODNÍ
- Cp POTRUBÍ S PROTIŠKOVOU IZOLACÍ (OCHRANOU VŮČI UV ZÁŘENÍ) A KOMINKOVÝM KABELEM

PROJEKTANT PROFESNÍ ČÁSTI

ZODPOVĚDNÝ PROJEKTANT	VYPRACOVAL	KONTROLOVAL	LOGO
ING. RADIM DRÁPAL PH.D.	ING.TOMÁŠ TENORA	ING. RADIM DRÁPAL PH.D.	draek spol. s r. o. ČERNÁ 19, 624 00 BRNO, TEL: 541220282 WWW.DRAEK.COM EMAIL: INFO@DRAEK.COM

PROJEKTOVÝ PODKLAD: **0,000 = 226,55 m.n.m.**

POZNÁMKY

GENERÁLNÍ PROJEKTANT

HLAVNÍ INŽENÝR PROJEKTU	ING. MIROSLAV POLÁČEK
ZODPOVĚDNÝ PROJEKTANT	ING. FRANTIŠEK HAJDA
PROJEKTANT STAVEBNÍ ČÁSTI	ING. ARCH. EVA POKORNÁ

statika dynamika
architektura • komplexní stavební projekce
W: www.statika-dynamika.cz • T: +420 608 267 712

INVESTOR:	Město Benoun Husovo nám. 68, 266 01 Benoun
MÍSTO STAVBY:	C. PARCELY: st. 961/1,1814,2,1812,24,1636/2 KÚ: Strmínovský | OBEC: Benoun
OBJEKT: SO.02	STUPEŇ: D.1.4 TECHNIKA PROSTŘEDÍ STAVEB D.1.4.4 - VZDUCHOTECHNIKA + CHLAZENÍ
OBSAH:	PŮDORYS 3.NP

AKCE: **PŘÍSTAVBA ZÁKLADNÍ ŠKOLA BEROUN - ZÁVODÍ, KOMENSKÉHO 249**

DATUM:	04/2018	ZAK.ČÍSLO:	17-138-23-4
FORMÁT:	12xA4	PARE:	
STUPEŇ PD:	MĚŘÍTKO:	ČÍSLO VÝKRESU:	
DSP	1:75	D.1.4.4 06	