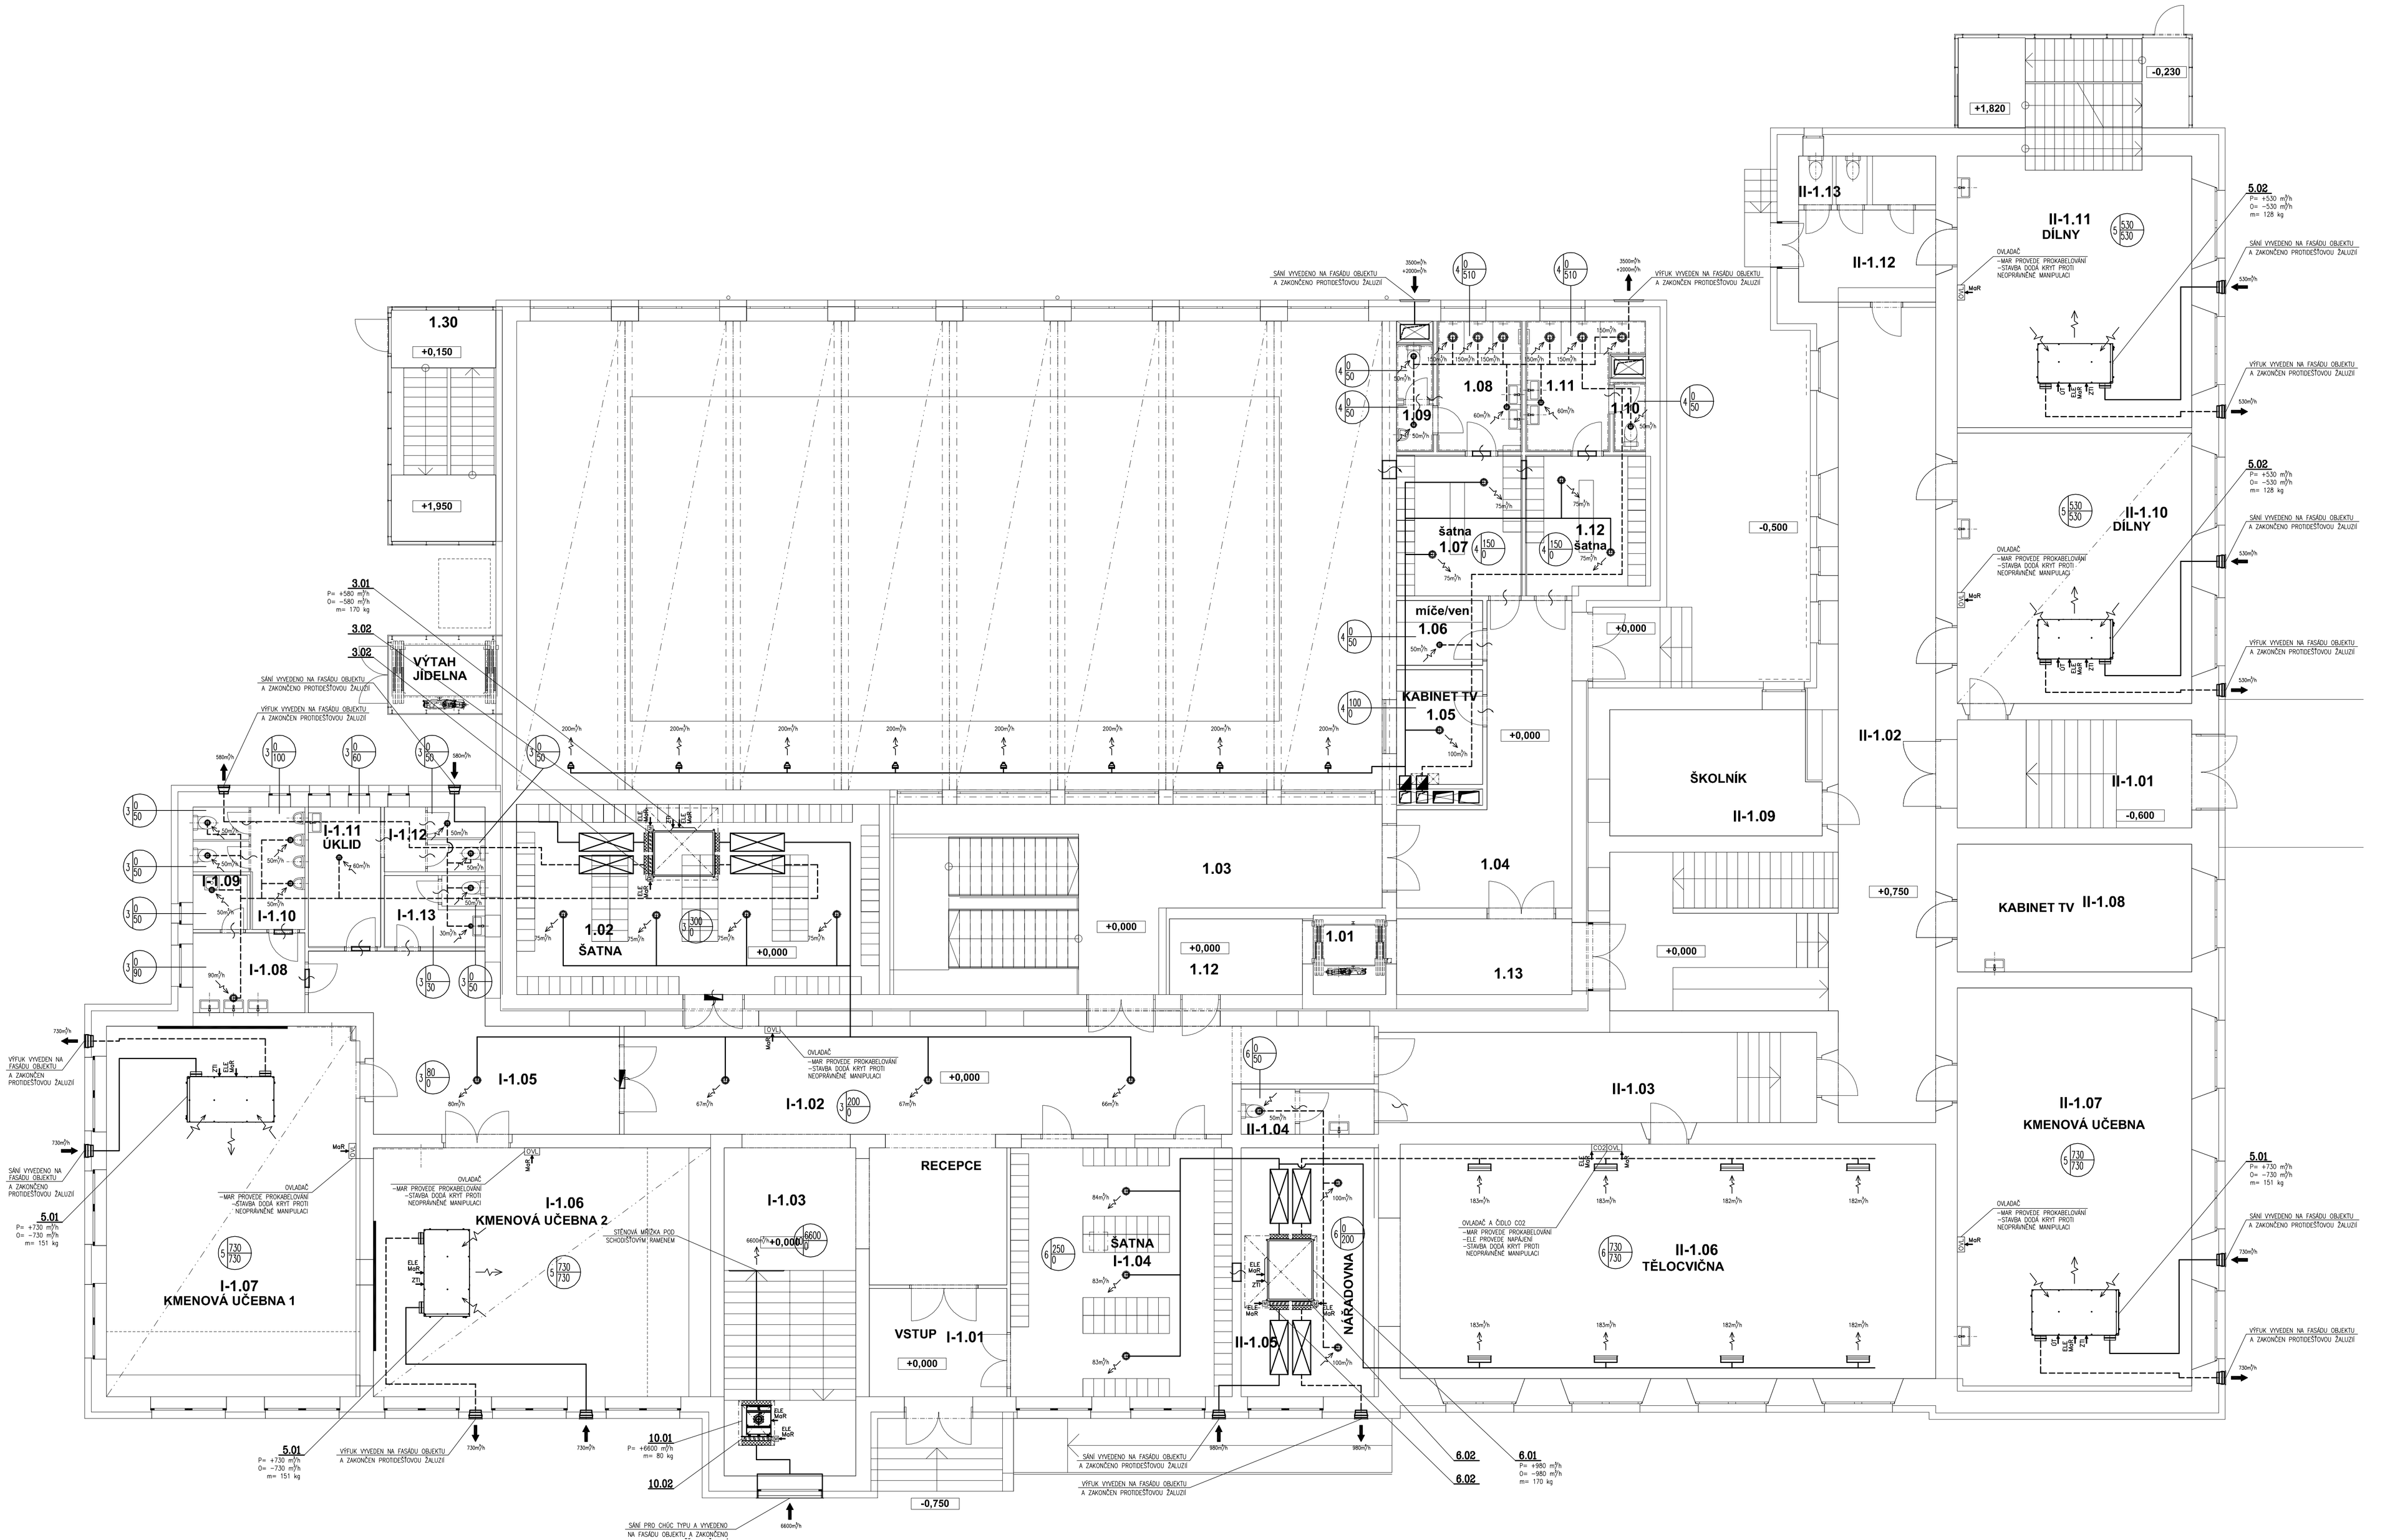

LEGENDA VZT PRVKŮ

- VZT REKUPERAČNÍ JEDNOTKA VE VERTIKÁLNÍM PROVEDENÍ
- VZT REKUPERAČNÍ JEDNOTKA V PODSTROPNÍM PROVEDENÍ
- VZT REKUPERAČNÍ JEDNOTKA V PODSTROPNÍM PROVEDENÍ
- PŘÍVODNÍ RADIÁLNÍ VENTILÁTOR PRO VĚTRÁNÍ CHÓC TYPU A
- DIAGONÁLNÍ VENTILÁTOR DO KRUHOVÉHO POTRUBÍ VČETNĚ ZPĚTNÉ KLAPKY A SPOJOVACÍCH MANŽET
- ELEKTRICKÝ OHŘÍVAČ DO KRUHOVÉHO POTRUBÍ
- NEREZOVÝ ODSAVAČ PAR
- VENKOVNÍ CHLADIVOVÁ KONDENZAČNÍ JEDNOTKA
- VNITŘNÍ CHLADIVOVÁ NÁSTĚNNÁ JEDNOTKA
- UZAVÍRACÍ KLAPKA SE SERVOPOHONEM
- POŽÁRNÍ KLAPKA
- POŽÁRNÍ STĚNOVÝ UZAVÍR
- KULISOVÝ TLUMIČ HLUKU
- TLUMIČ HLUKU DO KRUHOVÉHO POTRUBÍ
- ŠIKMÝ VÝFUKOVÝ/SACÍ KUS SE SÍTEM
- STĚNOVÁ MŘÍŽKA
- ODVODNÍ/PŘÍVODNÍ TALÍŘOVÝ VENTIL
- PŘÍVODNÍ / ODVODNÍ VÝUSTKA DO KRUHOVÉHO POTRUBÍ
- PŘÍVODNÍ VÍŘIVÝ ANEMOSTAT
- PROTIDEŠŤOVÁ ŽALUZIE SE SÍTEM PROTI HMYZU
- ČIDLO CO2 UMÍSTĚNÉ NA STĚNĚ
- OVLADAČ UMÍSTĚNÝ NA STĚNĚ
- ČÍSLO ZAŘÍZENÍ / MNOŽSTVÍ PŘÍVODNÍHO VZDUCHU / MNOŽSTVÍ ODVODNÍHO VZDUCHU
- POZICE VZT PRVKU

LEGENDA VZT POTRUBÍ

- VZDUCHOTECHNICKÉ POTRUBÍ PŘÍVODNÍ
- VZDUCHOTECHNICKÉ POTRUBÍ ODVODNÍ
- Cu POTRUBÍ S PAROTĚSNOU IZOLACÍ (OCHRANOU VŮČI UV ZÁŘENÍ) A KOMINKOVÝM KABELEM

LEGENDA MÍSTNOSTÍ

Č.	Název místnosti	Plocha (m2)	Světlá výška(mm)
1.01	VÝTAH	4,42	0
1.02	ŠATNA	53,04	2 900
1.03	CHODBA	57,10	3 100
1.04	CHODBA	26,86	3 100
1.05	KABINET TV	7,60	3 100
1.06	SKLAD TV	4,27	3 100
1.07	ŠATNA CHLAPCI	13,39	3 100
1.08	SPRCHY CHLAPCI	8,30	2 800
1.09	WC CHLAPCI	3,60	2 800
1.10	WC DÍVKY	1,64	2 800
1.11	SPRCHY DÍVKY	9,82	2 800
1.12	ŠATNA DÍVKY	12,79	3 100
1.13	CHODBA	10,21	3 100
1.30	UNIKOVÉ SCHODIŠTĚ	19,74	0
I-1.01	VSTUP	12,00	3 550
I-1.02	CHODBA	75,15	3 550
I-1.03	SCHODIŠTĚ	35,28	3 550
I-1.04	ŠATNA	42,40	3 550
I-1.05	CHODBA	30,64	3 550
I-1.06	UČEBNA	64,52	3 550
I-1.07	UČEBNA	72,08	3 550
I-1.08	WC CHLAPCI	6,82	3 550
I-1.09	ÚKLID	2,25	3 550
I-1.10	WC CHLAPCI	7,98	3 550
I-1.11	ÚKLID	7,90	3 550
I-1.12	ÚKLID	5,04	3 550
I-1.13	WC DÍVKY	5,60	3 550
B-1.01	VSTUP	20,63	4 230
B-1.02	CHODBA	93,03	4 230
B-1.03	CHODBA	31,00	4 230
B-1.04	WC	4,61	4 230
B-1.05	NÁŘADOVNA	26,29	4 230
B-1.06	TĚLOCVIČNA	96,52	4 230
B-1.07	UČEBNA	72,67	4 230
B-1.08	KABINET	23,01	4 230
B-1.09	SKLADNÍK	19,70	4 230
B-1.10	DÍLNY	49,09	4 230
B-1.11	DÍLNY	48,95	4 230
B-1.12	CHODBA	10,70	4 230
B-1.13	WC	5,13	4 230

PROJEKTANT PROFESNÍ ČÁSTI

ZODPOVĚDNÝ PROJEKTANT	VYPRACOVAL	KONTROLOVAL	LOGO
ING. RADIM DRÁPAL PH.D.	ING.TOMÁŠ TENORA	ING. RADIM DRÁPAL PH.D.	draek spol. s r. o. ČÁSLAVSKÁ 19, 624 00 BRNO, TEL: 541210282 WWW.DRAEK.COM EMAIL: INFO@DRAEK.COM

PROJEKTOVÝ POČÁTEK: 0,000 = 226,55 m.n.m.
POZNÁMKY:

GENERÁLNÍ PROJEKTANT

HLAVNÍ INŽENÝR PROJEKTU	ING. MIROSLAV POLÁČEK
ZODPOVĚDNÝ PROJEKTANT	ING. FRANTIŠEK HAJDA
PROJEKTANT STAVEBNÍ ČÁSTI	ING. ARCH. EVA POKORNÁ

statika dynamika
architektura • komplexní stavební projekce
W: www.statika-dynamika.cz • T: +420 608 267 712

INVESTOR:	Město Benoun Pražské nám. 68, 266 01 Benoun
MÍSTO STAVBY:	C. PARCELY: St 963/1, 1816/2, 1816/3, 24, 1636/2 KÚ: Strkovičky | OBEC: Benoun
OBJEKT: SO.02	STUPEŇ PROJEKTOVÉ DOKUMENTACE: D.1.4 TECHNIKA PROSTŘEDÍ STAVEB D.1.4.4 - VZDUCHOTECHNIKA + CHLAZENÍ
OBSAH:	PŮDORYS 1.NP

AKCE: PŘÍSTAVBA ZÁKLADNÍ ŠKOLA BEROUN - ZÁVODÍ, KOMENSKÉHO 249

DATUM:	04/2018	ZAK.ČÍSLO:	17-138-23-4	PARÉ:
FORMÁT:	12xA4	MĚŘÍTKO:	1:75	ČÍSLO VÝKRESU: D.1.4.4 04
STUPEŇ PD:	DSP			