
















 




 







 















 

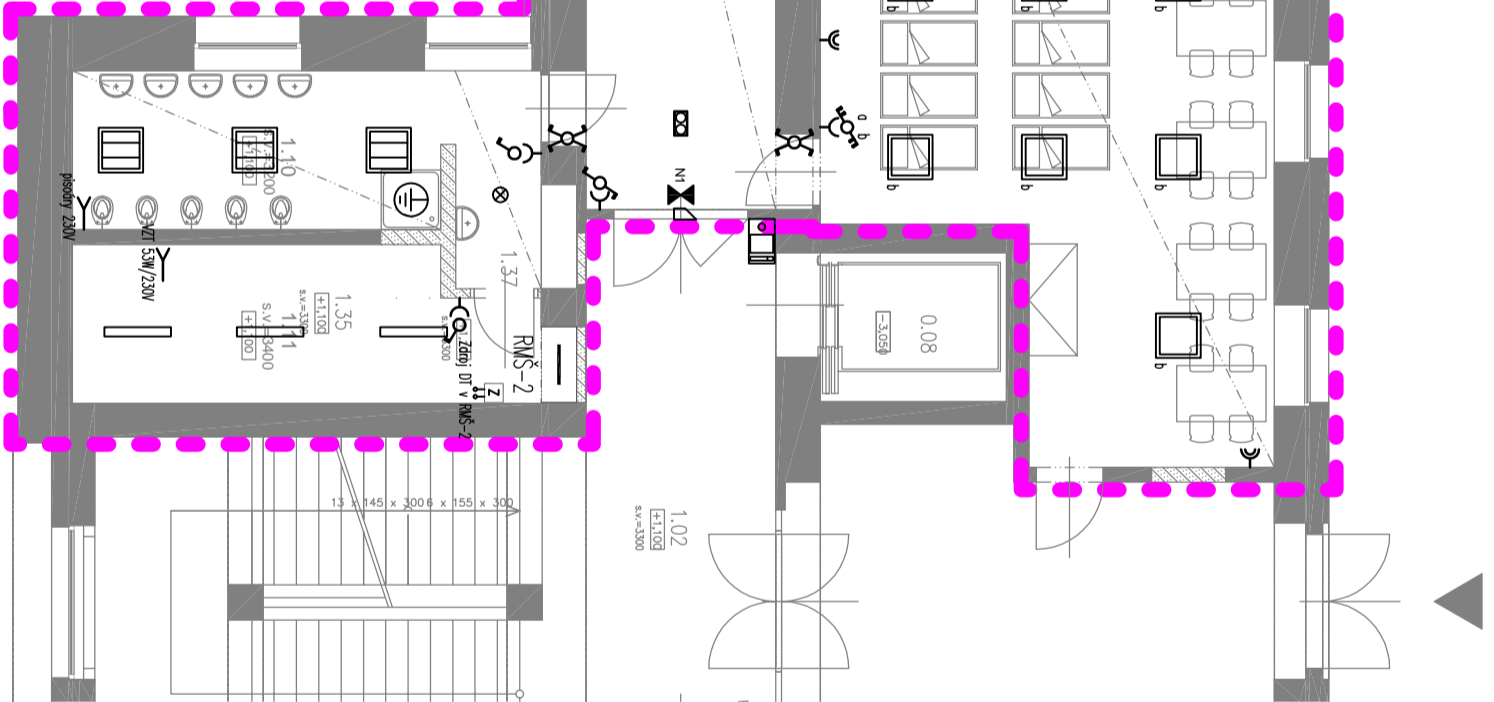



## LEGENDA

	SPMUK RAZ.1	250V/10A	P20	zapísateľný
	SPMUK RAZ.2	250V/10A	P20	zapísateľný
	SPMUK RAZ.6	250V/10A	P20	zapísateľný
	SPMUK RAZ.16	250V/10A	P20	zapísateľný
	SPMUK RAZ.7	250V/10A	P20	zapísateľný
	PR čísto 1807	250V/10A	IP54	přizvané
	ZSJMKA JEKUNOSGBMKA	250V/16A	P20	zapísateľný
	ZSJMKA DUNOSGBMKA	250V/16A	P20	zapísateľný
	VOLAT VY00	400V	P20	rezervo min. 2m
	VOLAT VY00	230V		rezervo min. 2m
	ROZVACEK			die slucháčnicko dodrži
	ROZVACEK POSPOJENÍ			voľným CH4 2L
	ZSJMKA SK 26K45		P20	zapísateľný
	ELEKTROMAGNETICKÝ ZÁMOK DVERÍ			die slucháčnicko dodrži
	VNITRI JEDNOTKA DOMOVNOHO TELEFONU			die slucháčnicko dodrži
	VENKONI VIDEOREKORD DOMOVNOHO TELEFONU			die slucháčnicko dodrži
	ZDRAČ DOMOVNOHO TELEFONU			inštalovaný v rozmedzí: max. 2-
	SPMUKU ZABUDOVANÉ V PODHLEDU			bude specificko
	SPMUKU ZABUDOVANÉ V PODHLEDU			bude specificko
	SPMUKU ZABUDOVANÉ V PODHLEDU			bude specificko
	SPMUKU ZABUDOVANÉ V PODHLEDU			bude specificko
	SPMUKU PRÍSLUŠNÉ KAMKONI			bude specificko
	SPMUKU PRÍSLUŠNÉ KAMKONI			bude specificko
	SPMUKU PRÍSLUŠNÉ KAMKONI			bude specificko

	SPMUK RAZ.1	250V/10A	P20	zapísateľný
	SPMUK RAZ.2	250V/10A	P20	zapísateľný
	SPMUK RAZ.6	250V/10A	P20	zapísateľný
	SPMUK RAZ.16	250V/10A	P20	zapísateľný
	SPMUK RAZ.7	250V/10A	P20	zapísateľný
	PR čísto 1807	250V/10A	IP54	přizvané
	ZSJMKA JEKUNOSGBMKA	250V/16A	P20	zapísateľný
	ZSJMKA DUNOSGBMKA	250V/16A	P20	zapísateľný
	VOJAT VY00	400V	P20	rezervo min. 2m
	VOJAT VY00	230V		rezervo min. 2m
	ROZVACEK			die slucháčikovo dodaní
	GOHRANEN POSPOLEN			voľným CH4 2L
	ZSJMKA SK 26A45		P20	zapísateľný
	ELEKTRONAIKICKI ZNAK DVERI			die slucháčikovo dodaní
	VNITRI JEDNOTKA DOMOVNOHO TELEFONU			die slucháčikovo dodaní
	VENKONI VIDEOGRAB DOMOVNOHO TELEFONU			die slucháčikovo dodaní
	ZDRAČ DOMOVNOHO TELEFONU			inštalovaný v rozvode; max. 2m
	SPMUKO ZABUDOVANÉ V PODHEDU			bude specificko
	SPMUKO ZABUDOVANÉ V PODHEDU			bude specificko
	SPMUKO ZABUDOVANÉ V PODHEDU			bude specificko
	SPMUKO ZABUDOVANÉ V PODHEDU			bude specificko
	SPMUKO PRIZNATE ŽNOLŽE (1 HD.)			bude specificko
	SPMUKO PRIZNATE ŽNOLŽE (1 HD.)			bude specificko
	SPMUKO PRIZNATE ŽNOLŽE (1 HD.)			bude specificko



## SCHÉMA OBJEKTU 1NP

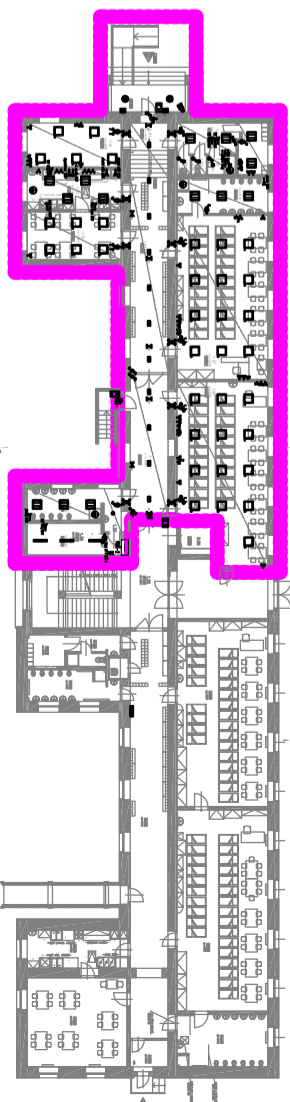

HRANICE ŘEŠENÉ ČÁSTI  
PROSTORY NEDOTČENÉ ÚPRAVAMI  
STÁVAJÍCÍ KONSTRUKCE  
SPK PŘÍLOHA, DVOULÍŤE OPLAŠTĚNÁ, GKf,  
2x12,5mm, S VLOŽENOU MIN. IZOLACÍ 50mm,  
POŽÁRNÍ ODOLNOST DLE PŘŘ,  
DEŠKY ZE STRANY MOKŘEHU PROVOZU BUDOU  
S IMPEGNACÍ

[illegible]