


REZ D-D'

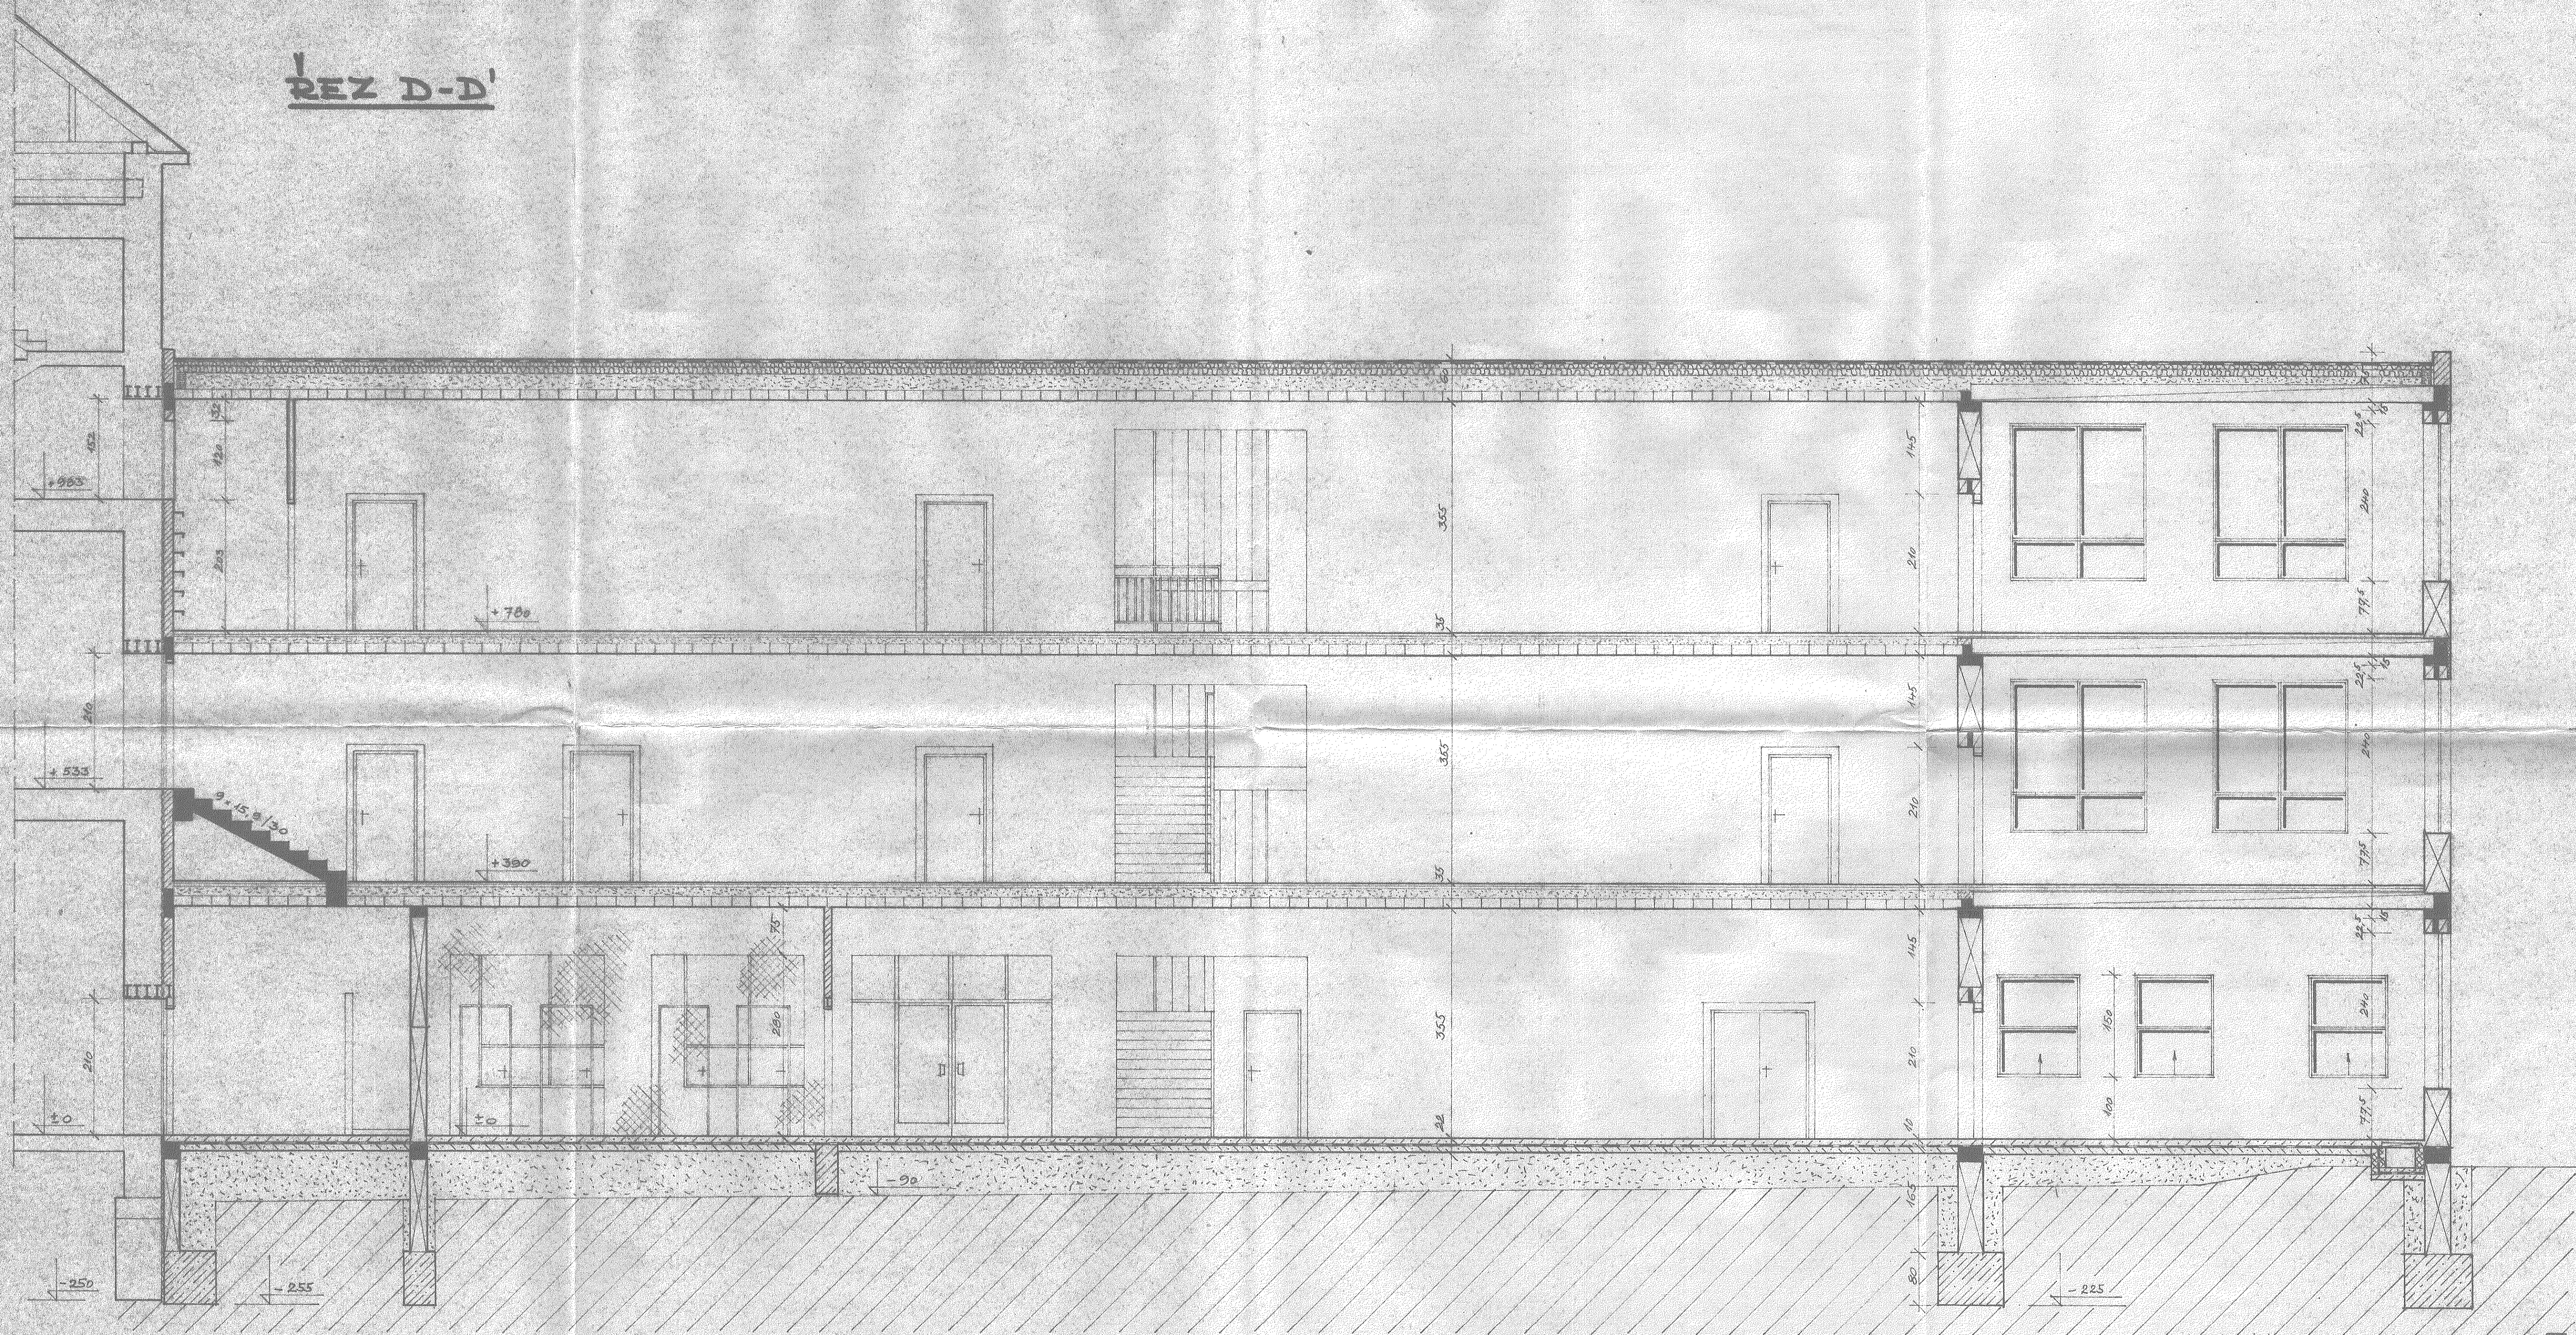

Dokumentace byla ověřena ve stavebním řízení a je podkladem provedení stavby podle stavebního povolení.
 Vyst. 2161/82 - 532/11 - 16/110
 ze dne 3. 12. 1982.

Městský národní výbor v Berouně
 odbor výstavby

(1)

| | | | | | |
|---------------|--|------------|-------------|---|--------|
| PRACOVNÍ | | KRÁJ | KONTROLOVAL | Ověřeno stavebním řízením | |
| J. VOŇKOVÁ | | J. VOŇKOVÁ | | PRÁČENSKÝ STŘEDNÍ BEROUN III, PRAŽSKÁ 108 | |
| KRAJ | STŘEDOČESKÝ | ONV | BEROUN | MNV | BEROUN |
| INVESTOR | MNV BEROUN | | | | |
| STAVBA | PŘÍSTAVBA A MODERNIZACE 4. ZS. BEROUN 3 - ZÁVODI | | | | |
| OBJEKT | 1. ČÁST - PŘÍSTAVBA | | | | |
| OBSAH VÝKRESU | REZ D-D' | | | | |
| DATUM | 8/82 | | | | |
| ÚČEL | J.P. | | | | |
| CÍS. ZAKAZKY | 467/82 | | | | |
| CÍS. ARCH. | 1966 | | | | |
| POČ. FORM. | 8/82 | | | | |
| MĚRITKO | 1:50 | | | | |
| ČÍSLO VÝMĚRY | A-09 | | | | |

6