



# REZ A-A'

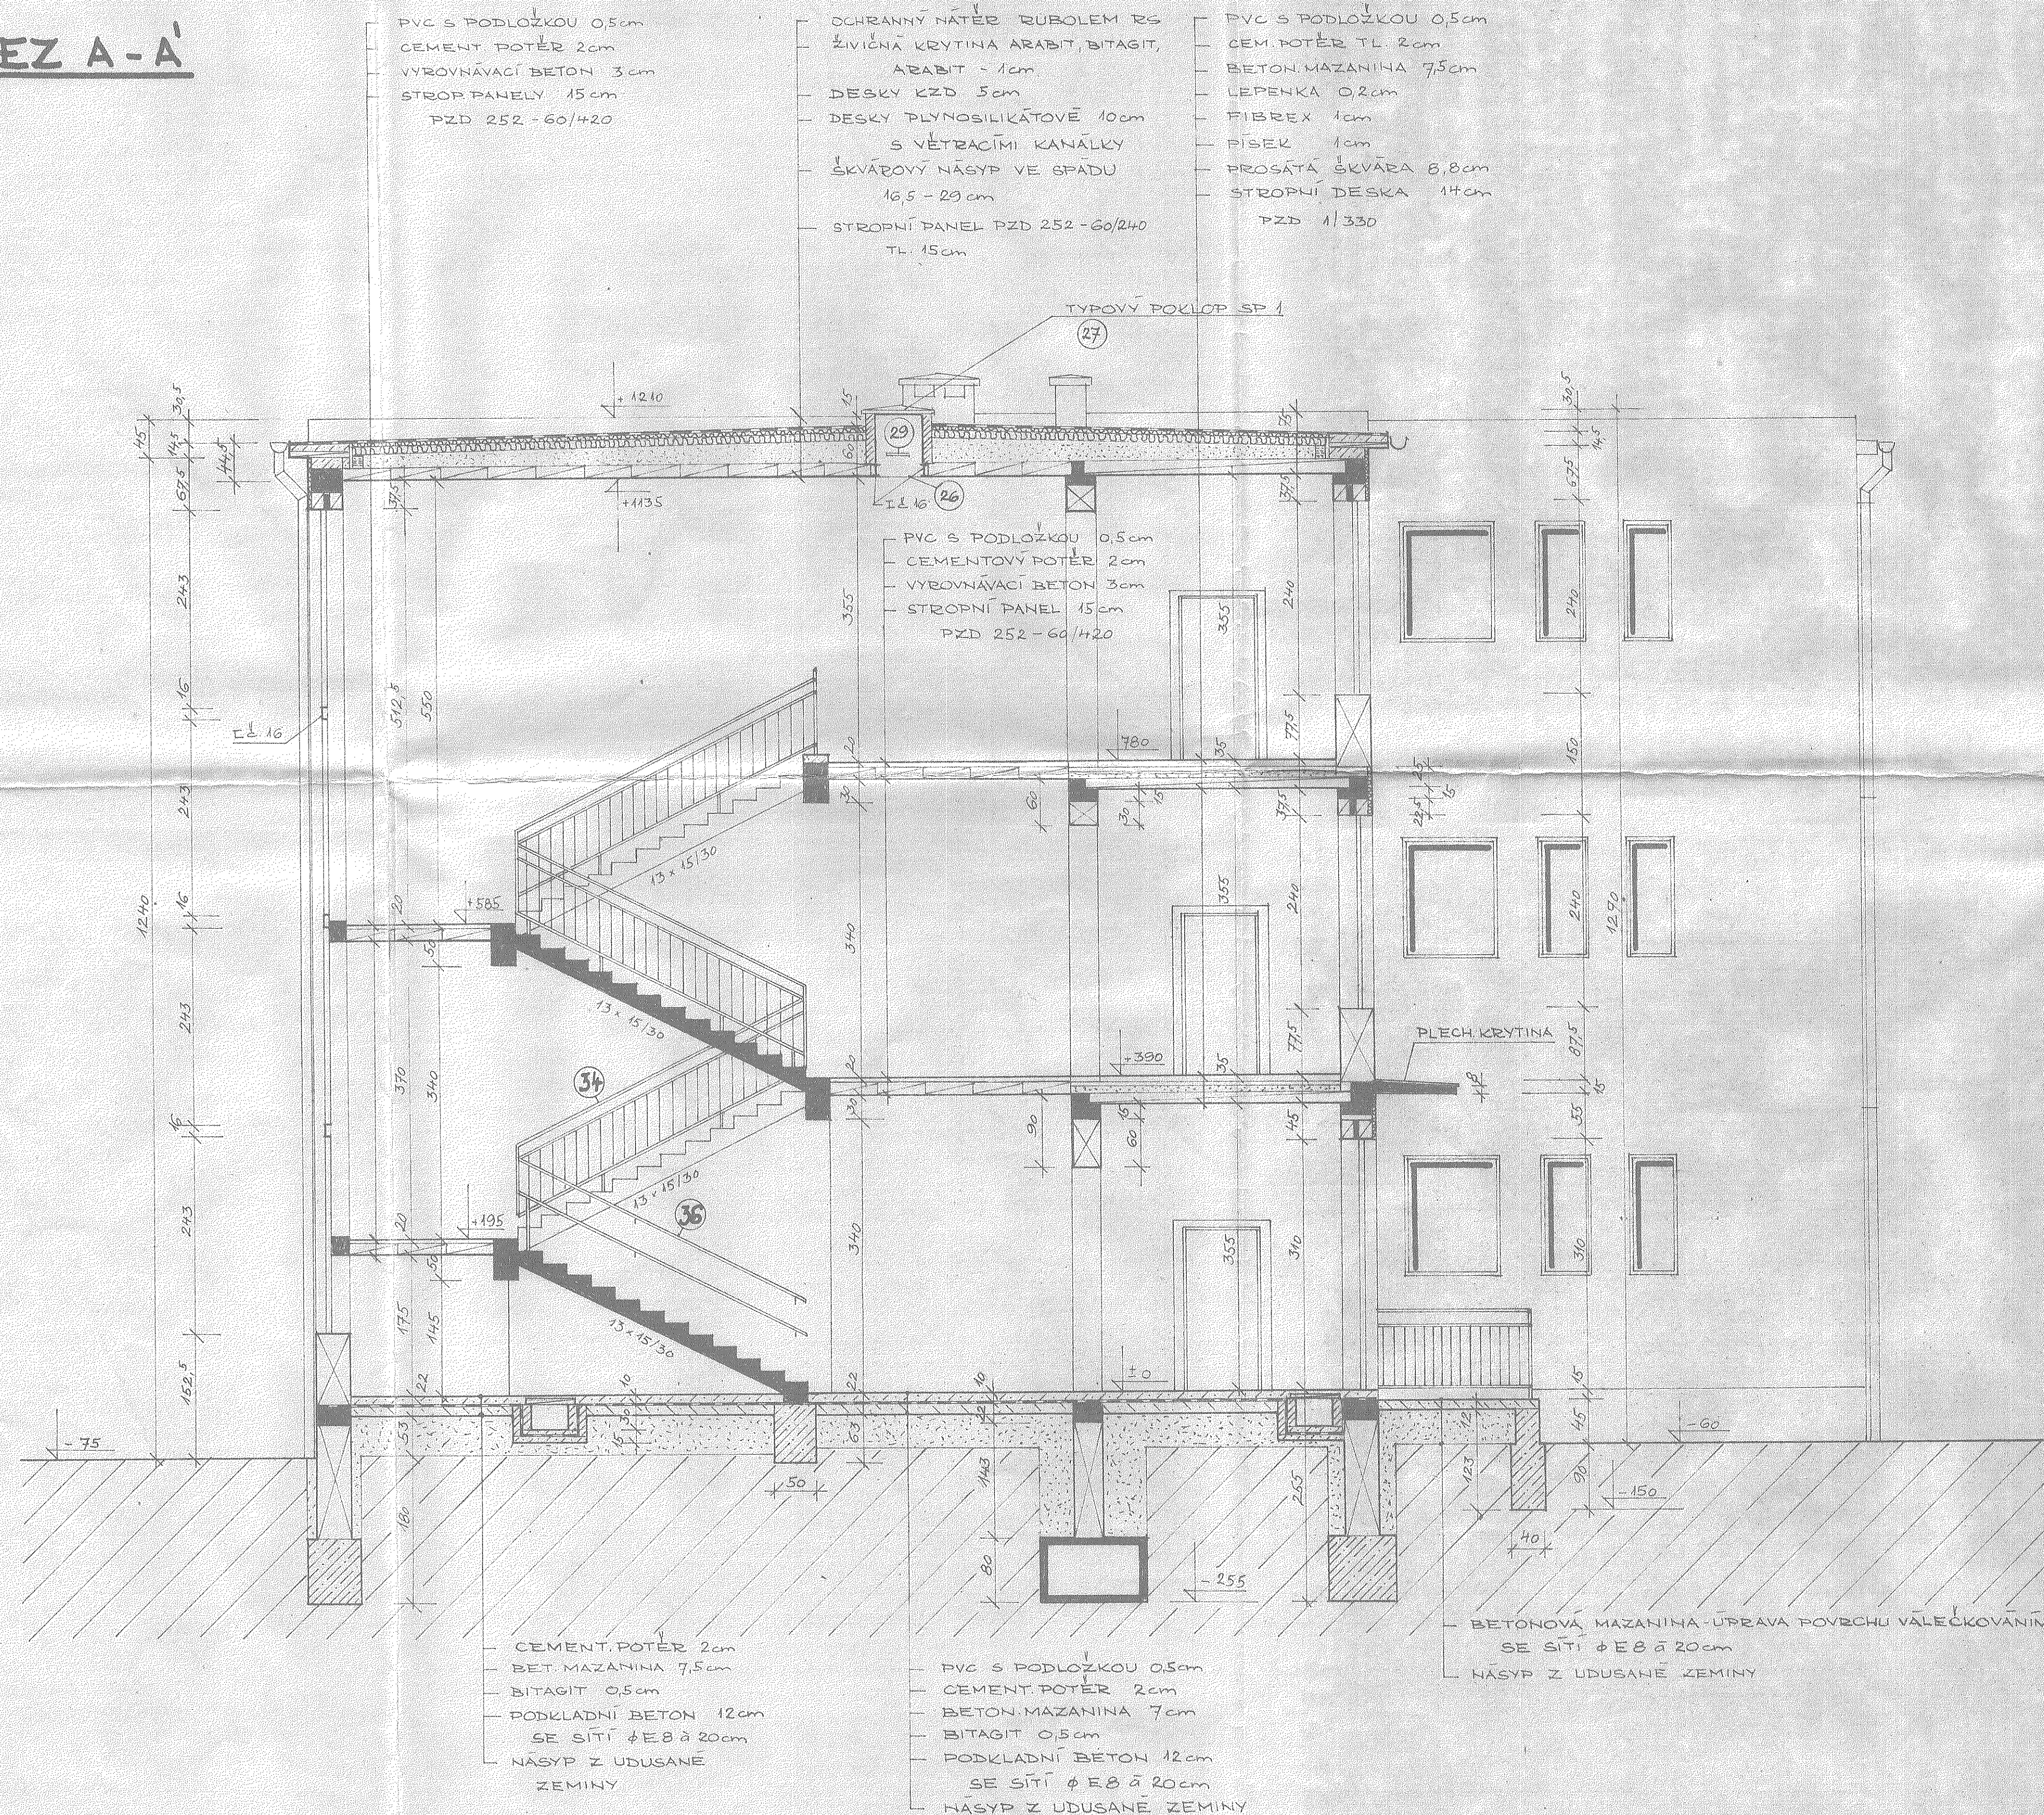

# REZ C-C'

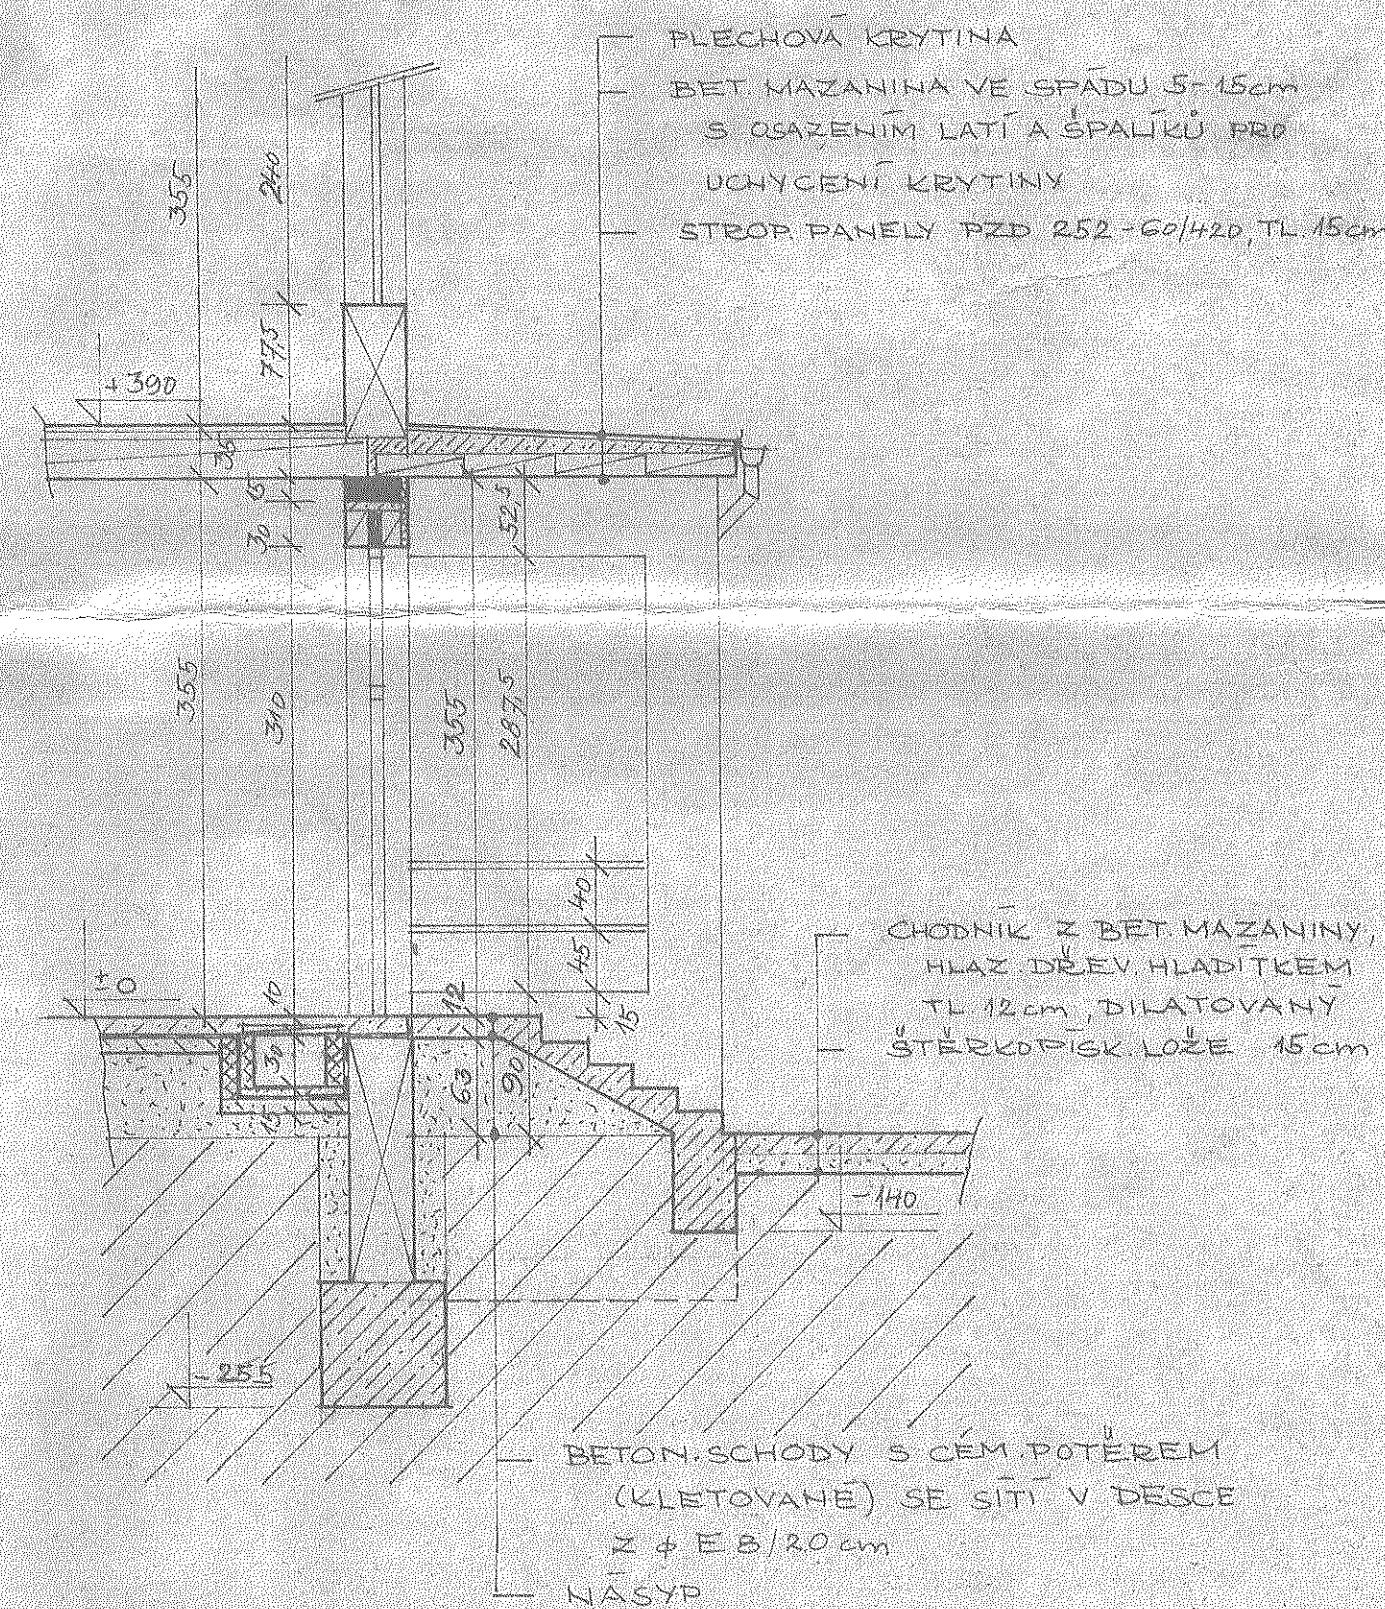

... dokumentace byla ověřena ve stavebním  
... a je předložena pro vedení stavby  
... podle s. 110 odst. 1 zákona  
... Vyst. 01/1/82 - 322/1 - 10/1/82  
... ze dne 3. 12. 1982  
... odbor stavební  
... (1)

UČ. PROJEKTANT	VYPRACOVAL	KRISKA	KONTROLAVAL	ODKAZUJÍCÍ STAVBA
J. VOŇKOVÁ	M. SVOBODOVÁ	J. VOŇKOVÁ		PROJEKT STAVEBNÍ BEROUM III, PRAHA 103
KRAJ STŘEDOČESKÝ	ONV BEROUM	ONV BEROUM	DATUM	8/82
INVESTOR	ONV BEROUM		UČEL	J.P.
STAVBA	PRÍSTAVBA A MODERNIZACE 4. ZŠ BEROUM 3 - ZÁVODI 1. ČÁST - PRÍSTAVBA		ČÍS. ZAKAZKY	469/82
OLUŠT			ČÍS. ARCH.	1766
ORGAN VÝHEBY			POČ. FORM.	8A4
			MEŠTAKO	ČÍSLO VÝHEBY
			1:50	A-07