


SOUSEDNÍ OBJEKT č.p. 190/10

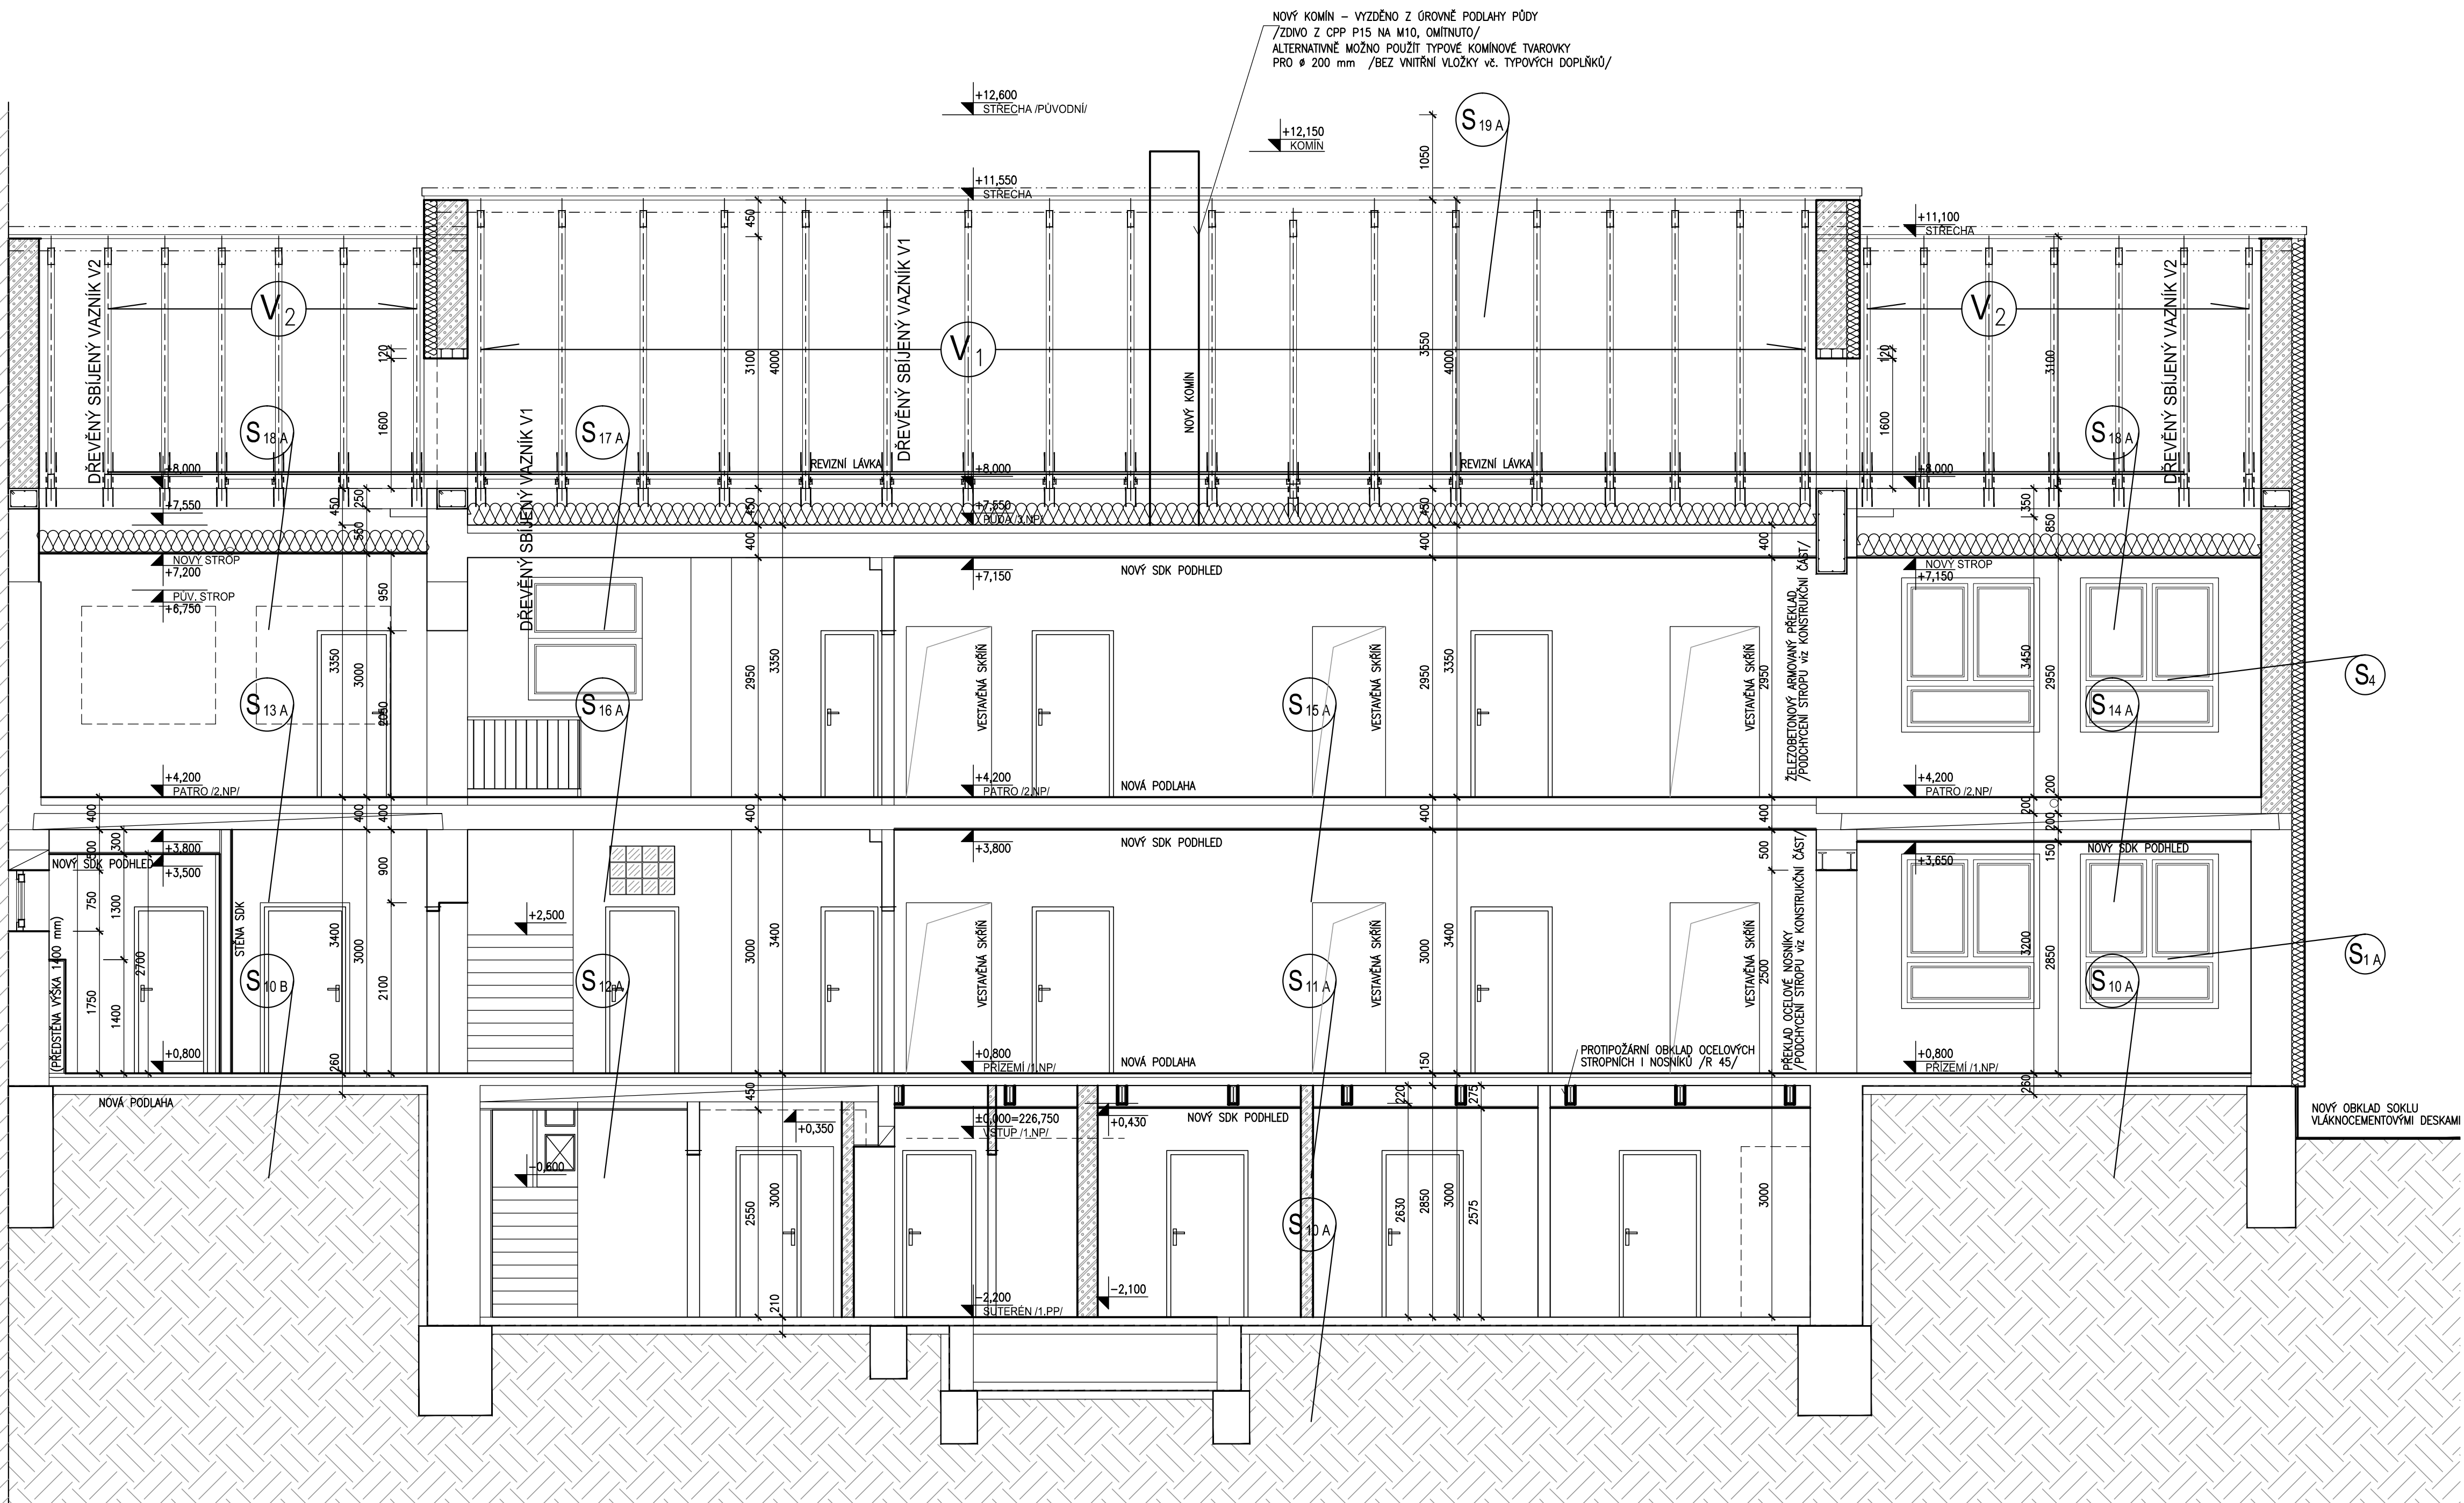

POZNÁMKA:

— LEGENDA MATERIÁLŮ a POZNÁMKA JE UVEDENA NA VÝKRESE č. D1.1. 19

[illegible]