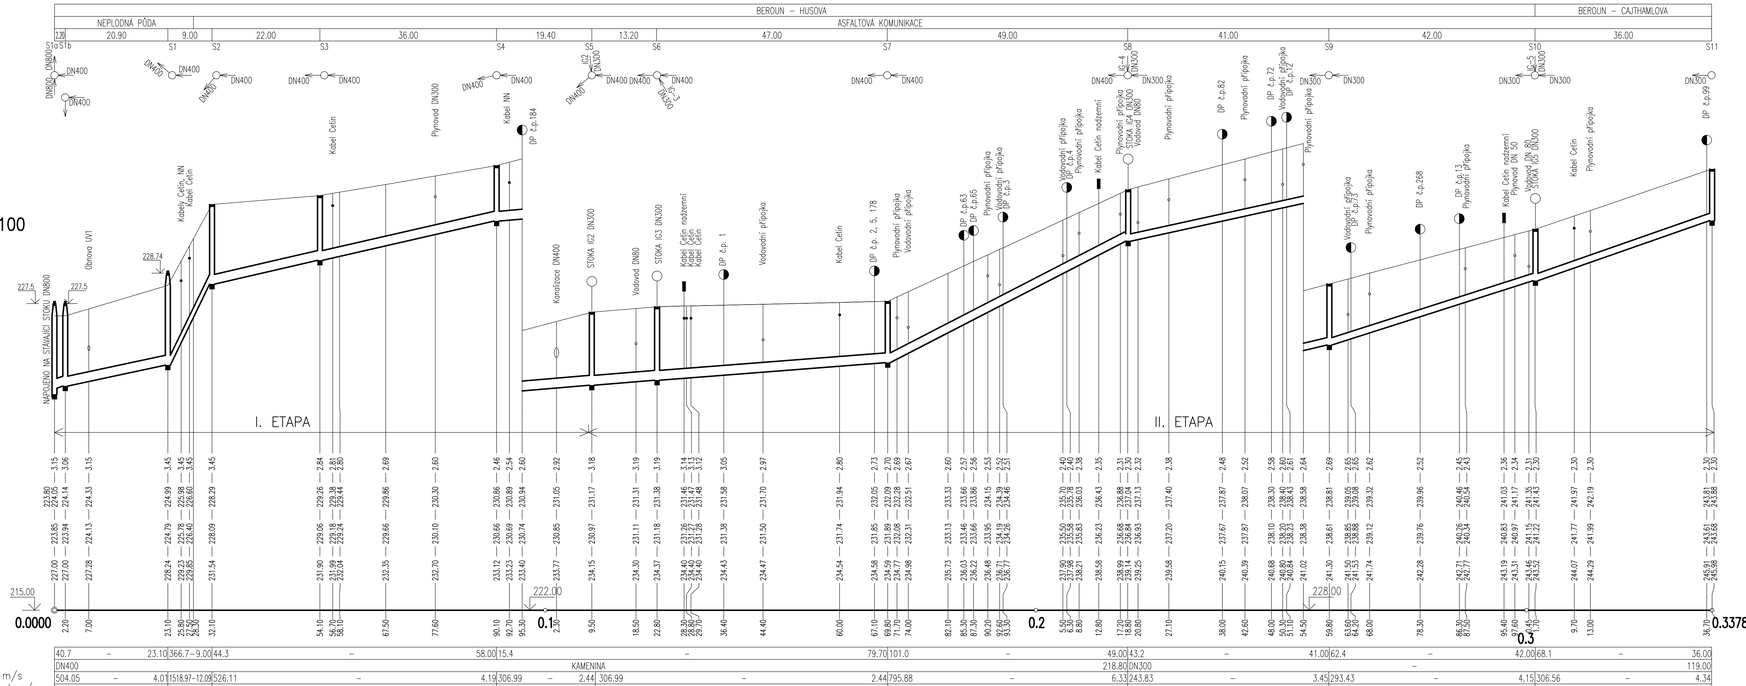
Katastrální území
Druh povrchu
Vzdálenost šachet
BEROUN – HUSOVA
BEROUN – CAJTHAMLOVA
NEPLODNÁ PŮDA
ASFALTOVÁ KOMUNIKACE
STOKA IG
Měřítko 1:500/100
I. ETAPA
II. ETAPA
Hloubka výkopu
Kóta dna potrubí
Kóta dna výkopu
Kóta stávajícího terénu
Srovnávací rovina
Staničení v km, v m
Sklon‰ délka m
Profil, materiál, délka m
Kapacita l/s – rychlost m/s
Q–návrhové l/s – rychlost m/s

| | | |