



PŮDORYS 2.NP (+3.960)

m 1:50

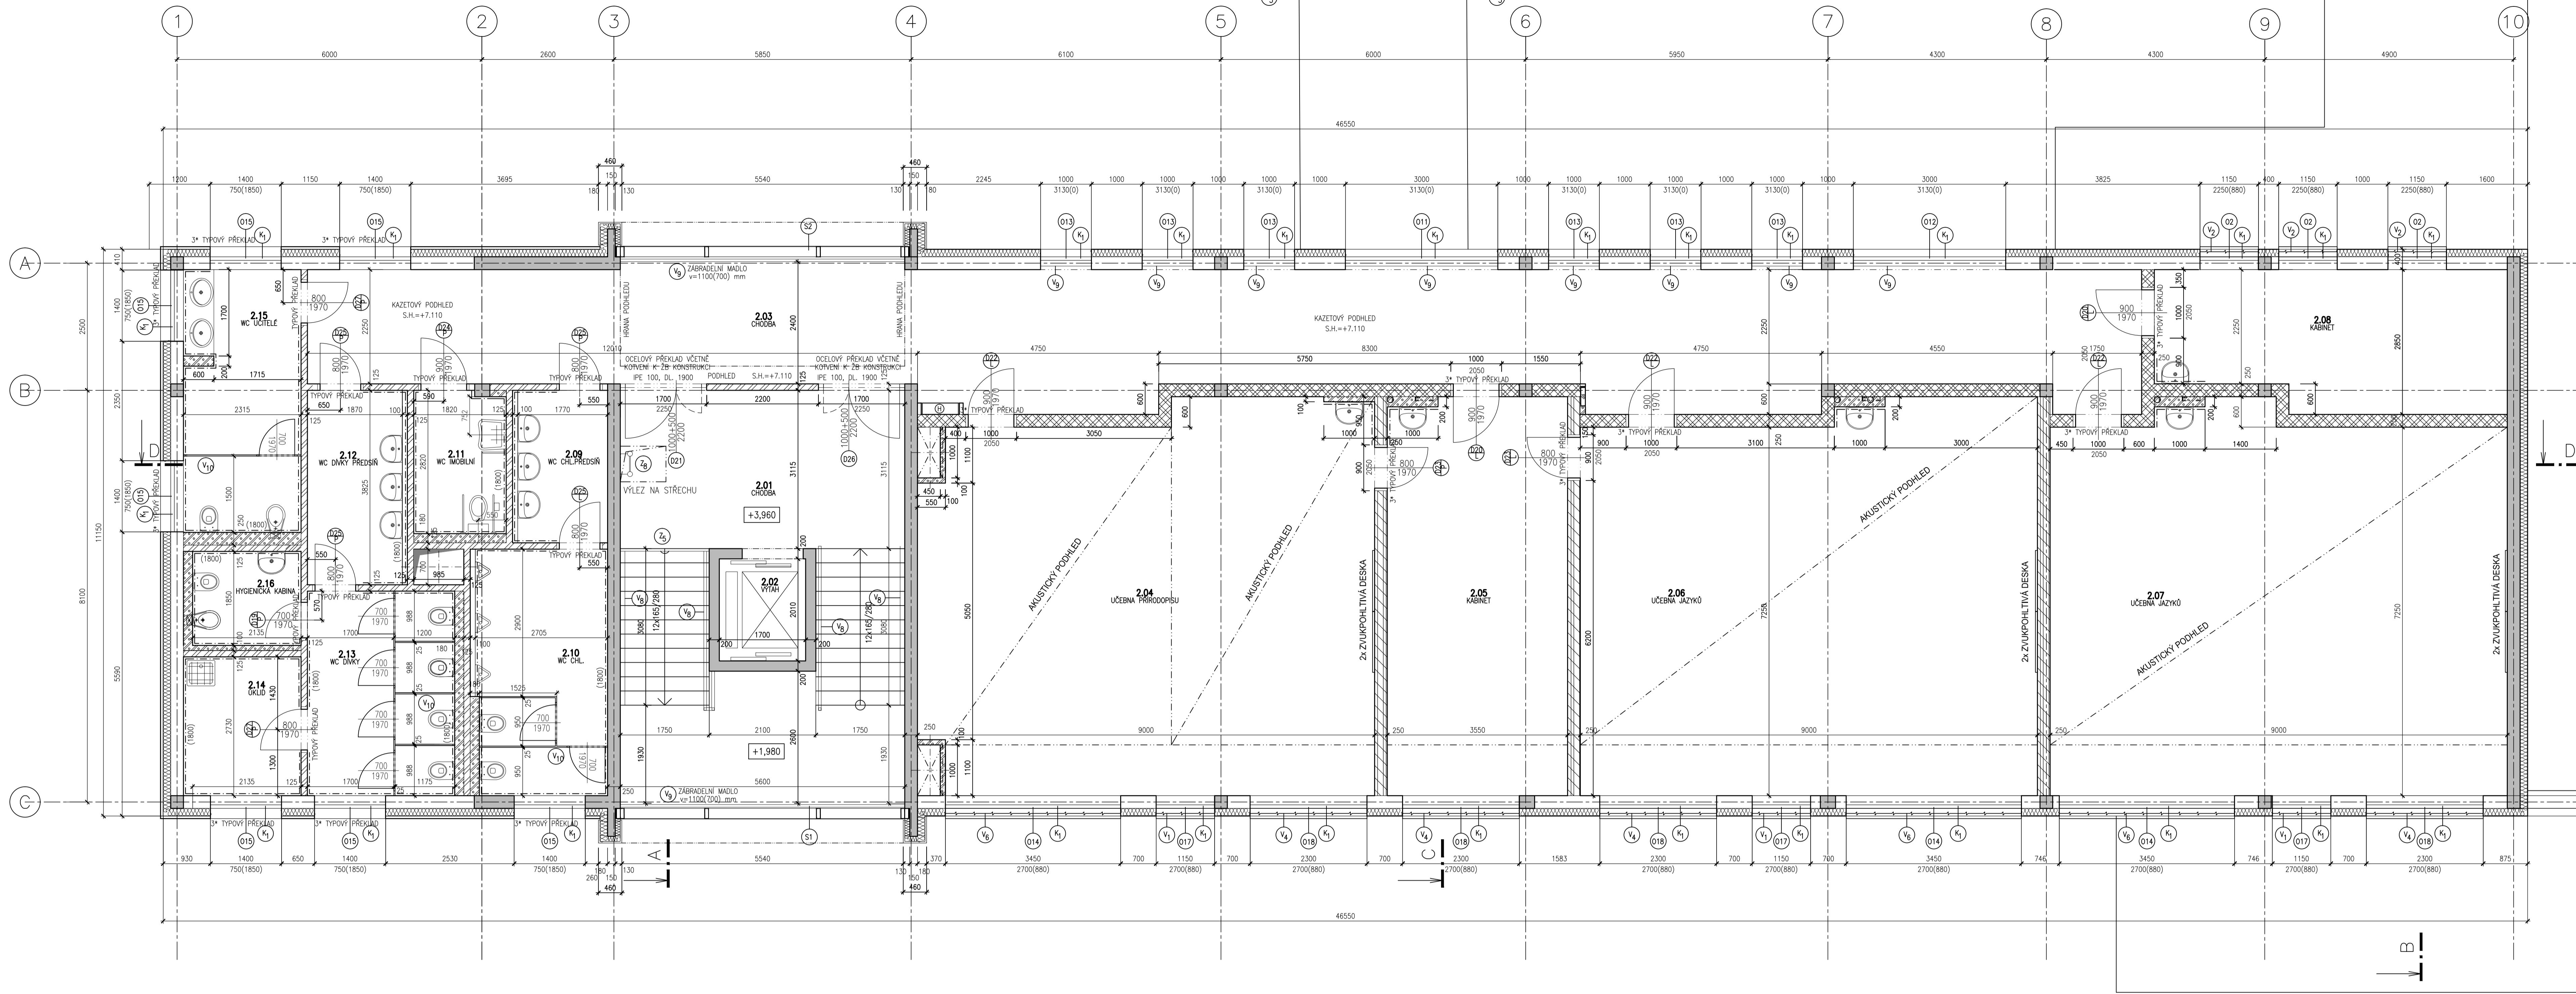

LEGENDA :

- ZELEZOBETON
- OBVODOVÉ ZDIVO : BROUŠENÝ CIHELNÝ BLOK PRO TL. STĚNY 240 MM NA MALTU PRO TENKÉ SPÁRY /P15, M10/ PREKLADY MAD OKNY – ŽLB
- PASÁNOVÝ ZATEPLOVACÍ SYSTÉM : TEPEL. IZOLACE NA BAZI MINERÁLNÍCH VLÁKEN tl.150mm
- VNITŘNÍ STĚNY : BROUŠENÝ CIHELNÝ BLOK PRO TL. STĚNY 240 MM NA MALTU PRO TENKÉ SPÁRY /P15, M10/ PREKLADY SYSTÉMOVÉ
- VNITŘNÍ STĚNY : AKUSTICKÝ CIHELNÝ BLOK S MALTOVOU KAPSOU PRO TL. STĚNY 250 MM /P15, M.10/ PREKLADY SYSTÉMOVÉ
- PRŮČKY –TL.150MM : BROUŠENÝ CIHELNÝ BLOK PRO TL. STĚNY 115 MM NA MALTU PRO TENKÉ SPÁRY /P15, M5/ PREKLADY SYSTÉMOVÉ
- INSTALAČNÍ PŘEDSTĚNY : POROBETONOVÉ TVÁRNICE
- TEPELNÁ IZOLACE : DESKY XPS
- DESKY Z MINERÁLNÍCH VLÁKEN
- PROSTÝ BETON
- NOVÉ STĚNY VE STÁVAJÍCÍ ŠKOLE
- BOURANÉ KONSTRUKCE VE STÁVAJÍCÍ ŠKOLE

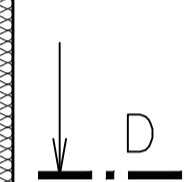

±0.000 = 238.07

Tabulka místností					
Číslo	Jméno	Plocha [m²]	Podlaha	Stěny	Strop
2.01	CHODBA	17,64	KERAMICKÁ DLAŽBA (KD13)	OMITKA, MALBA	OMITKA, MALBA
2.02	VÝTAH	3,42	STĚRA	MALBA	MALBA
2.03	CHODBA	87,77	KERAMICKÁ DLAŽBA (KD13)	OMITKA, MALBA	OMITKA, MALBA
2.04	UČEBNA PŘÍRODOPISU	87,65	PVC (PVC22)	OMITKA, MALBA	AKUSTICKÝ PODHLED
2.05	KABINET	27,77	PVC (PVC22)	OMITKA, MALBA	SDK PODHLED, MALBA
2.06	UČEBNA JAZYKŮ	67,55	PVC (PVC22)	OMITKA, MALBA	AKUSTICKÝ PODHLED
2.07	UČEBNA JAZYKŮ	66,59	PVC (PVC22)	OMITKA, MALBA	AKUSTICKÝ PODHLED
2.08	KABINET	18,22	PVC (PVC22)	OMITKA, MALBA	SDK PODHLED, MALBA
2.09	WC CHL.PŘEDSÍN	6,77	KERAMICKÁ DLAŽBA (KD12)	KER. OBKLAD	SDK, MALBA (S.V.=+2.600)
2.10	WC CHL.	9,15	KERAMICKÁ DLAŽBA (KD12)	KER. OBKLAD	SDK, MALBA (S.V.=+2.600)
2.11	WC IMOBILNÍ	5,48	KERAMICKÁ DLAŽBA (KD12)	KER. OBKLAD	SDK, MALBA (S.V.=+2.600)
2.12	WC DÍVKY PŘEDSÍN	6,77	KERAMICKÁ DLAŽBA (KD12)	KER. OBKLAD	SDK, MALBA (S.V.=+2.600)
2.13	WC DÍVKY	12,48	KERAMICKÁ DLAŽBA (KD12)	KER. OBKLAD	SDK, MALBA (S.V.=+2.600)
2.14	OKLID	6,1	KERAMICKÁ DLAŽBA (KD12)	KER. OBKLAD	SDK, MALBA (S.V.=+2.600)
2.15	WC UČITELÉ	12,87	KERAMICKÁ DLAŽBA (KD12)	KER. OBKLAD	SDK, MALBA (S.V.=+2.600)
2.16	HYGIENICKÁ KABINA	4,13	KERAMICKÁ DLAŽBA (KD12)	KER. OBKLAD	SDK, MALBA (S.V.=+2.600)

Celková plocha [m²]: 420,35



- PROJEKCE
- ENGINEERING
- REALIZACE STAVEB

Objednatel: Město BEROUN, Husovo nám., č.p. 68, 256 43 BEROUN – CENTRUM	
Zakázka: PŘÍSTAVBA PAVILONU /odborné učebny/ 2. ZÁKLADNÍ ŠKOLA BEROUN	
Stupeň: Dokumentace pro výběr zhotovitele stavby (DZ)	Datum: 06/2017 Z.č. 4258 – 08 – 031
Objekt: D.1.1 Dokumentace stavebního objektu	Jednatel společnosti: Ing. Martin Dejdar
Část: D.1.1.1 Architektonicko-stavební řešení	Hlavní inženýr projektu: Ing. Martin Dejdar
Díl: D.1.1.1.1 Architektonicko-stavební řešení	Projektant: p. Vít Dejdar
Název výkresu: PŮDORYS 2.NP	Formát: 12 A4
Seznam: Součást	Číslo výkresu: D.1.1.18
Datum vyřízení: _____	