


BOURACÍ PRÁCE


m 1:200

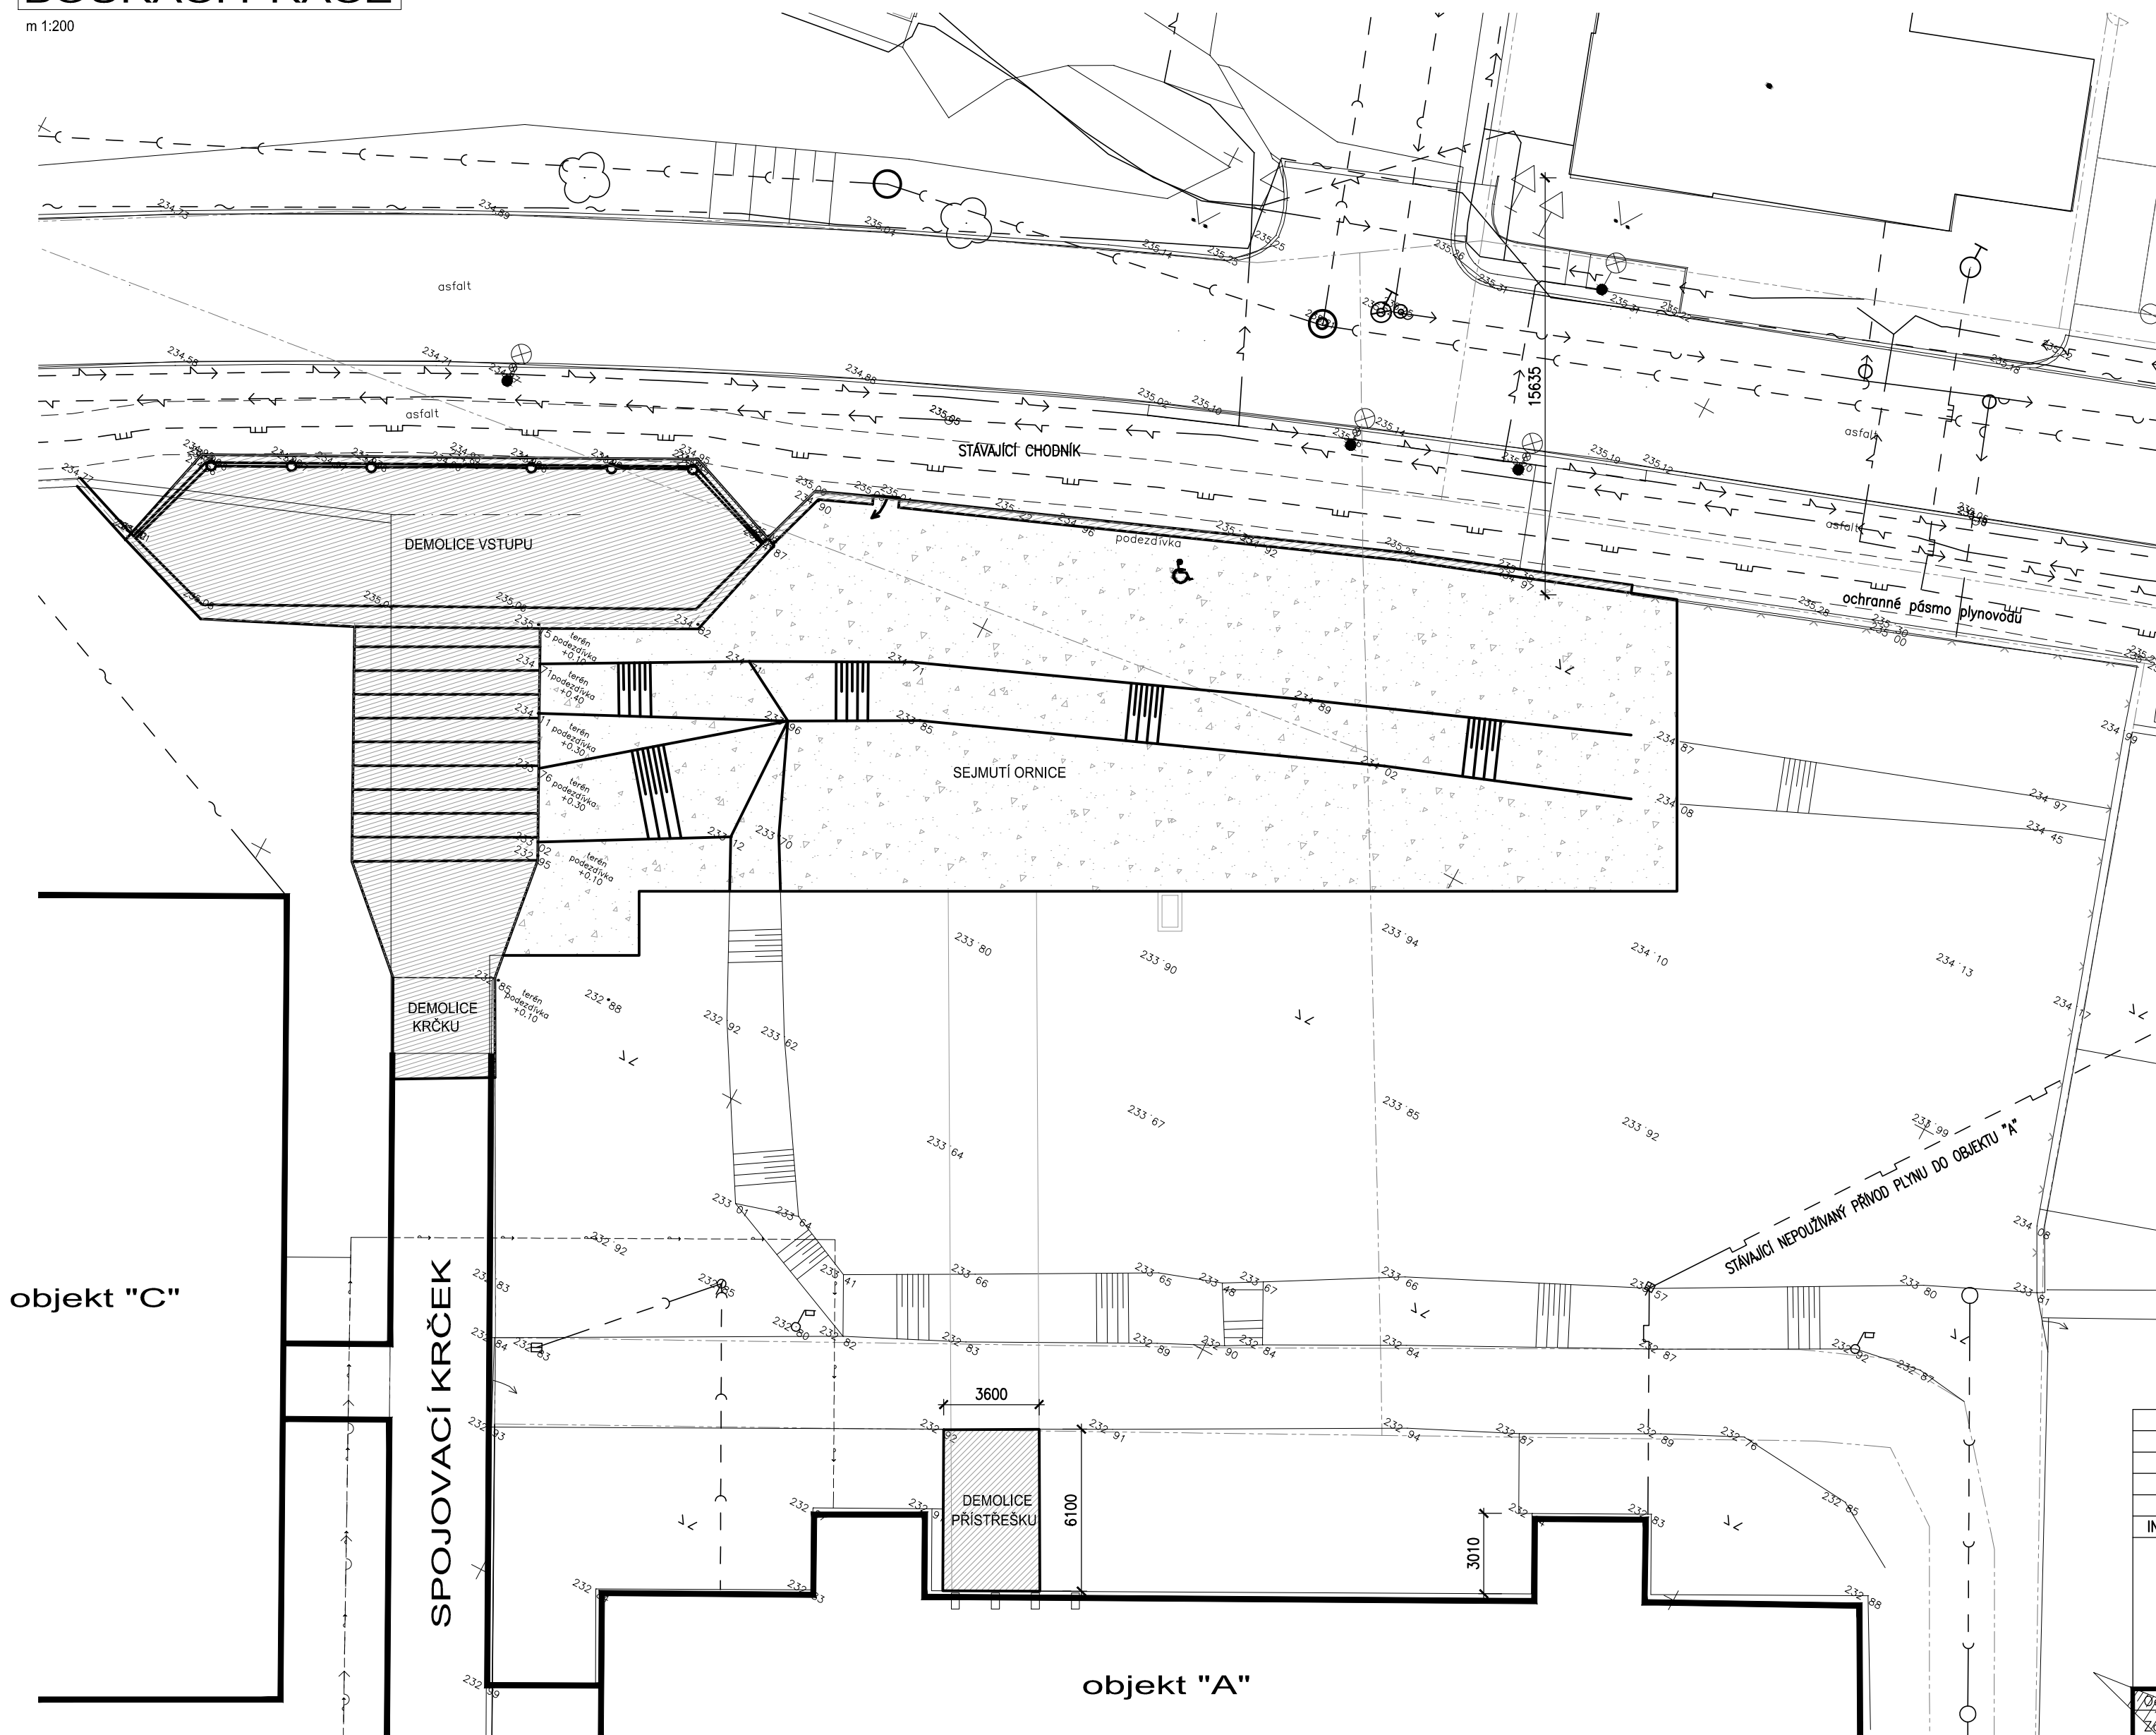


LEGENDA

- SEJMUTÍ ORNICE
- DEMOLICE OBJEKTU

OBJEKT "G"
(odborné učebny)
±0.000=238.07
ATIKA = +8.680

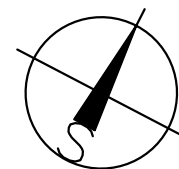

IND	POPIS ZMĚNY	DATUM	PROVEDL
<div><div><div>spektra spol. s r. o. 266 01 Beroun 2, V Hlinskách 1548, +42 311 740 111 www.spektra-beroun.cz spektra@spektra-beroun.cz</div></div><div><div>Objednatel</div><div>Město BEROUN, Husovo nám. č.p. 68, 266 43 BEROUN – CENTRUM</div></div><div><div>Zákazka</div><div>PŘÍSTAVBA PAVILONU /odborné učebny/ 2. ZÁKLADNÍ ŠKOLA BEROUN</div></div></div>			
Stupeň	Dokumentace pro výběr zhotovitele stavby (DVZ)	Datum	06/2017 Z.č. 4258 – 08 – 031
Objekt	Jednatel společnosti		Ing. Martin Dejdar
Část	D.1 Dokumentace stavebního objektu	Hlavní inženýr projektu	Ing. Martin Dejdar
Díl	D.1.1 Architektonicko-stavební řešení	Projektant	p. Vít Dejdar
Název výkresu	Formát	Číslo výkresu	
BOURACÍ PRÁCE	6 A4	D.1.1.10	
	Měřítko 1:200		
Soubor :		Datum vykreslení :	