


HOSPODÁŘSKÝ PAVILON

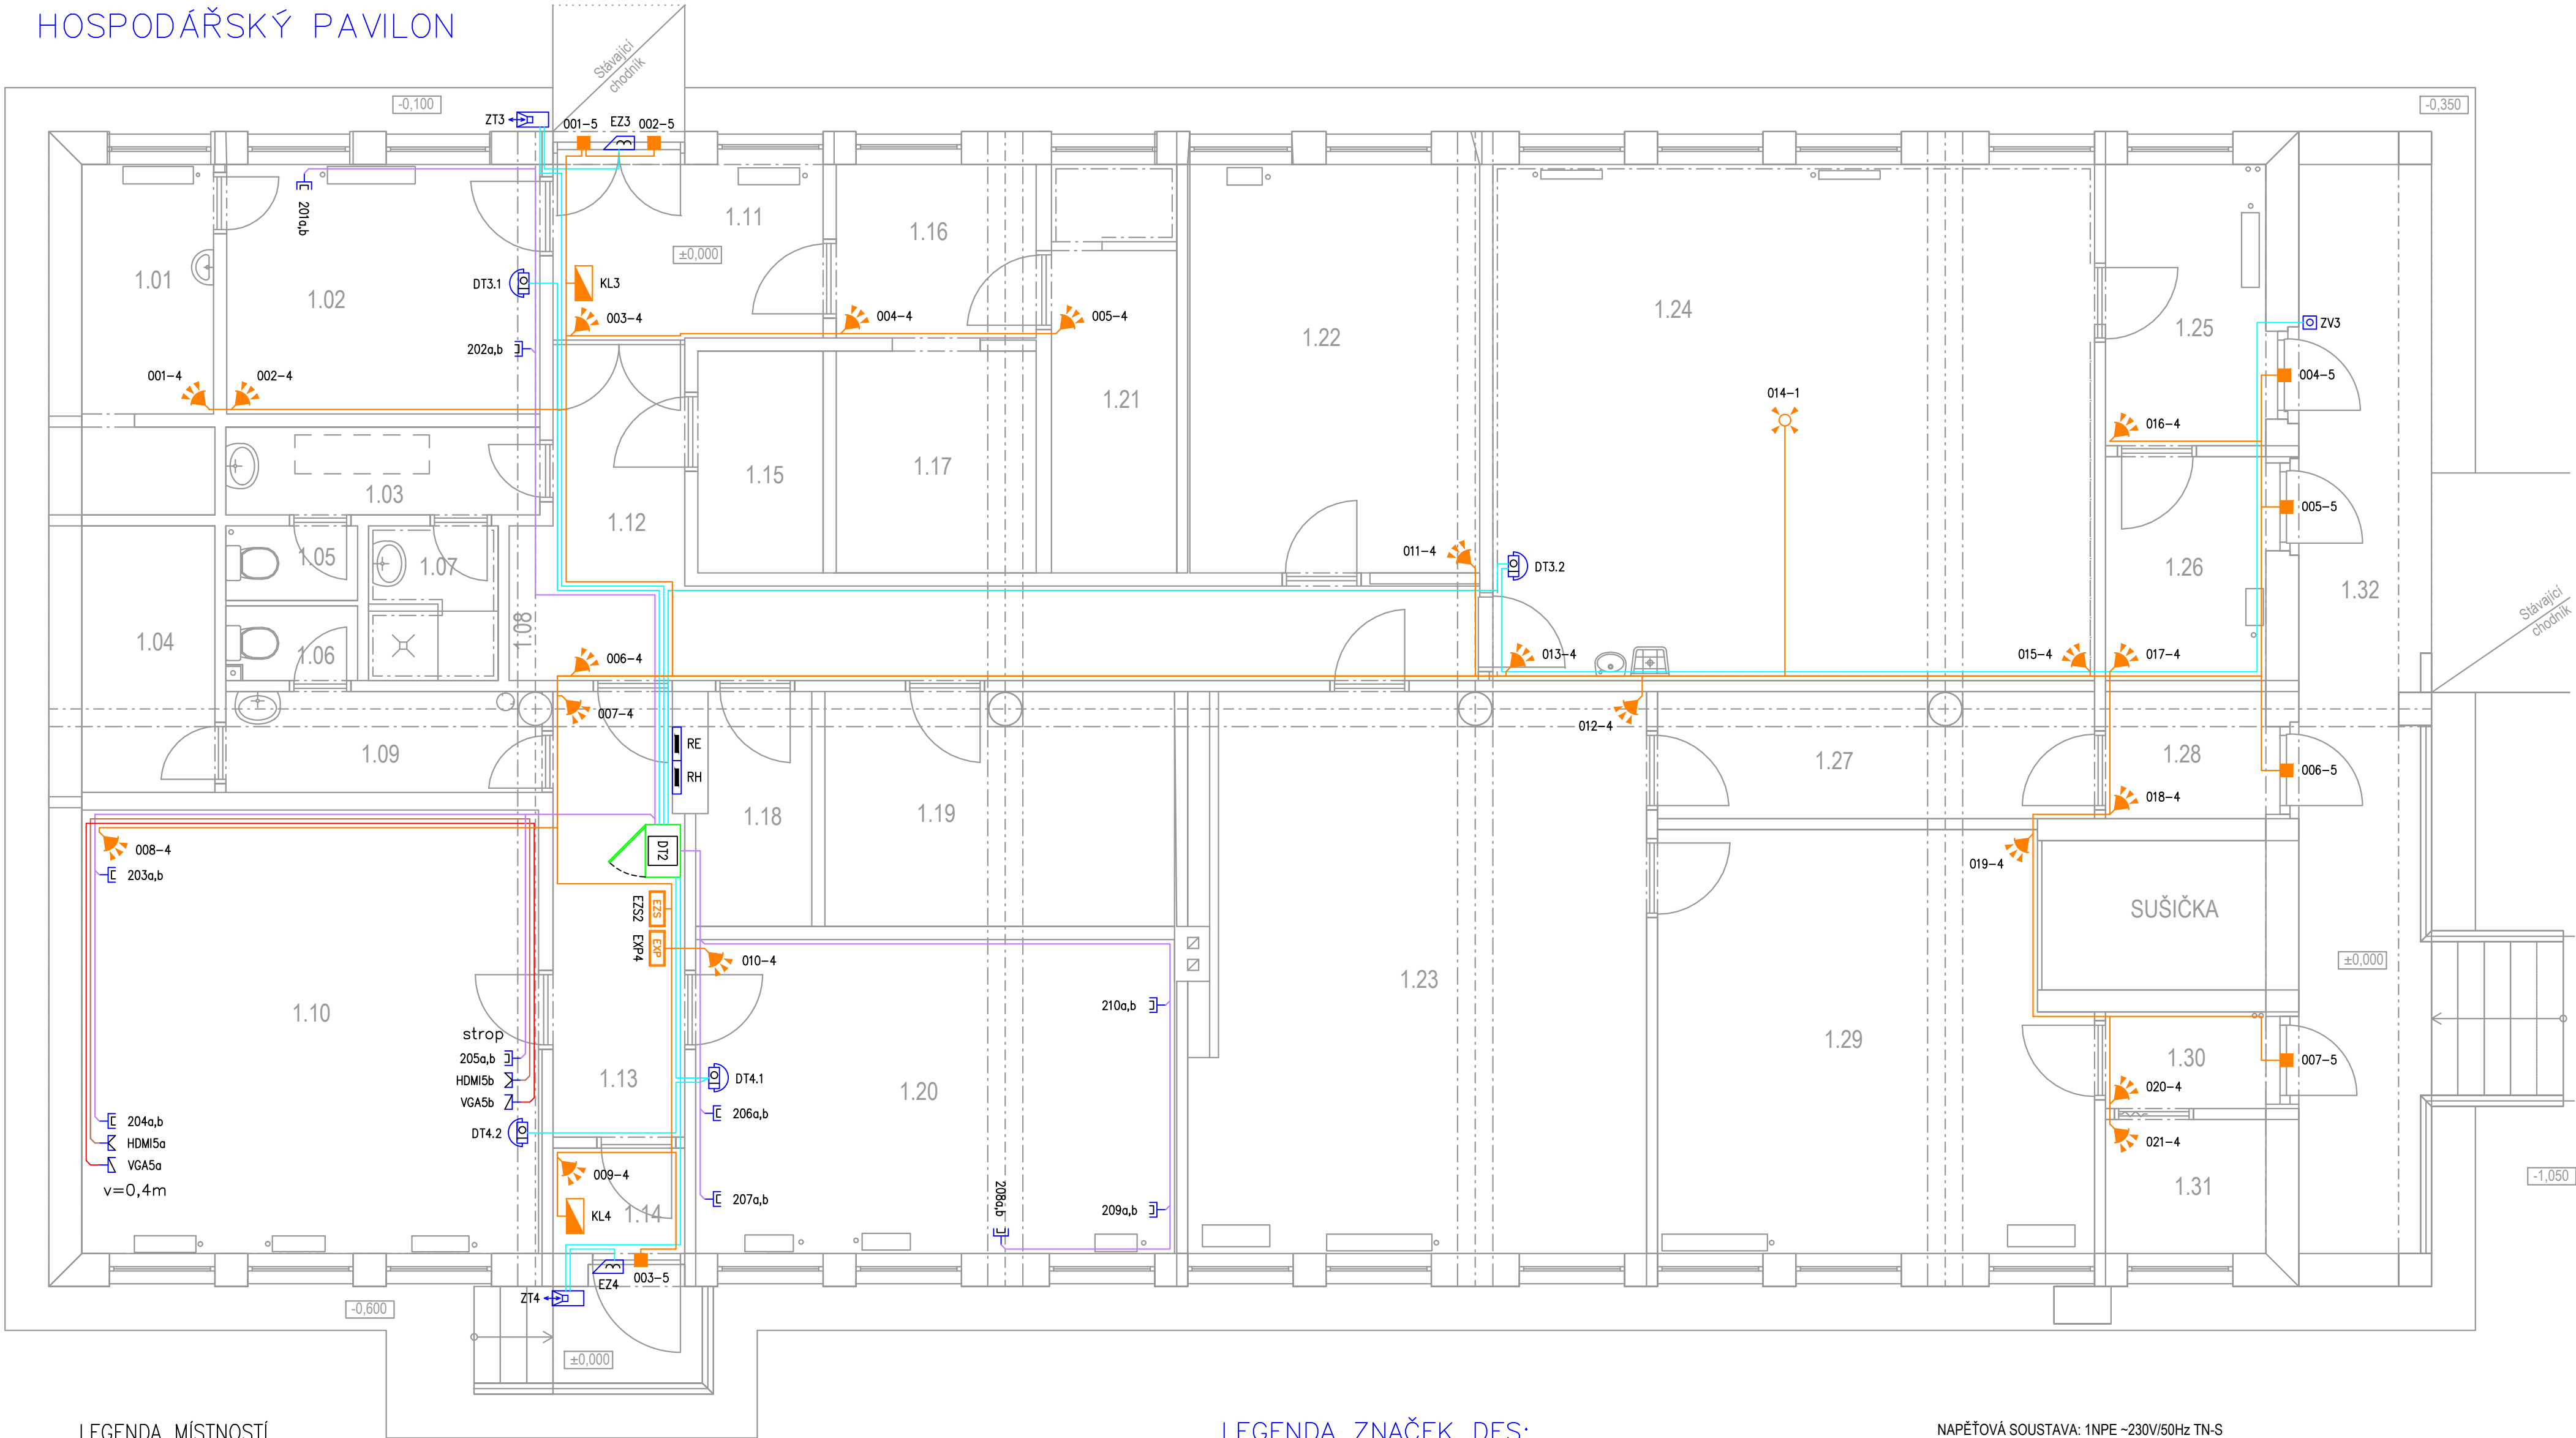

LEGENDA MÍSTNOSTÍ

Č.M.	ÚČEL MÍSTNOSTI
1.01	UMÝVÁRNA PRO ZAMĚSTNANCE
1.02	ŠATNA ZAMĚSTNACŮ
1.03	PŘEDSÍŇ WC
1.04	SKLAD PRACOVNÍ A ČISTÍCÍ PROSTR.
1.05	WC ZAMĚSTNACI
1.06	WC VEŘEJNOST
1.07	ÚKLIDOVÁ KOMORA
1.08	PLYNOMĚR A HYDRANT
1.09	PŘEDSÍŇ WC
1.10	KANCELÁŘ – OSVĚTA
1.11	ZÁDVEŘÍ + PŘÍJEM ZASOBOVÁNÍ

Č.M.	ÚČEL MÍSTNOSTI
1.12	CHODBA
1.13	CHODBA
1.14	ZÁDVEŘÍ
1.15	SKLAD OBALŮ
1.16	HRUBÁ PŘÍPRAVA
1.17	CHLADNÝ SKLAD 1.
1.18	CHLADNÝ SKLAD 2.
1.19	SKLAD SUCHÝ, DENNÍ
1.20	KANCELÁŘ
1.21	CHLADNÝ SKLAD 3.
1.22	SKLAD SUCHÝ, DENNÍ

Č.M.	ÚČEL MÍSTNOSTI
1.23	PRÁDELNA
1.24	KUCHYŇ
1.25	EXPEDICE JÍDLA
1.26	UMÝVÁRNA PŘEPRAVNÍHO NÁDOBÍ
1.27	SKLAD NEČIST. PRÁDLA
1.28	PŘÍJEM NEČIST. PRÁDLA
1.29	SUŠÁRNA A ŽEHLÍRNA
1.30	VÝDEJ ČISTÉHO PRÁDLA
1.31	SKLAD ČISTÉHO PRÁDLA
1.32	TERASA

LEGENDA ZNAČEK DES:

– legenda viz výkresy jeslí

LEGENDA ZNAČEK EZS:

– legenda viz výkresy jeslí

LEGENDA ZNAČEK STC:

– legenda viz výkresy jeslí

NAPĚŤOVÁ SOUSTAVA: 1NPE ~230V/50Hz TN-S  
2odd. =12 a 27V DC IT  
OCHRANA PŘED ÚRAZEM ELEKTRICKÝM PROUDEM:  
AUTOMATICKÝ ODPOJENÍM OD ZDROJE, POSPOJOVÁNÍM  
A BEZPEČNÝM MALÝM NAPĚTÍM DLE ČSN 33 2000-4-41 ed.2

<b>Elektro Bohuněk</b> <small>projekt, realizace a montáž elektro - inženýring - výšková práce</small>		ČKAIT 0402248 IČO: 02229366	
Bc. Pavel Bohuněk, Neštěmická 27, 400 07 Ústí n.L.			
Vypracoval:	Bc. Pavel Bohuněk	DraftSight V1R5	
Hl. inženýr projektu:	Ing. Martin Gazda	Formát:	Výkres A1
Kontroloval:	Patrik Schor	Stupeň:	DPS
Investor:	Město Beroun, Husovo nám.68 Beroun - centrum 266 01	Datum:	11/2017
		Měřítko:	1:50
Akce:	Beroun, MŠ Pod Homolkou - technické instalace	Zak.č.:	P17015
Objekt:	SO 01 Hospodářský pavilon	Výkres č.:	5.04
Část:	D.1-01.4.4 Zařízení slaboproudé elektrotechniky		
Název:	Situční schéma slaboproudých rozvodů		