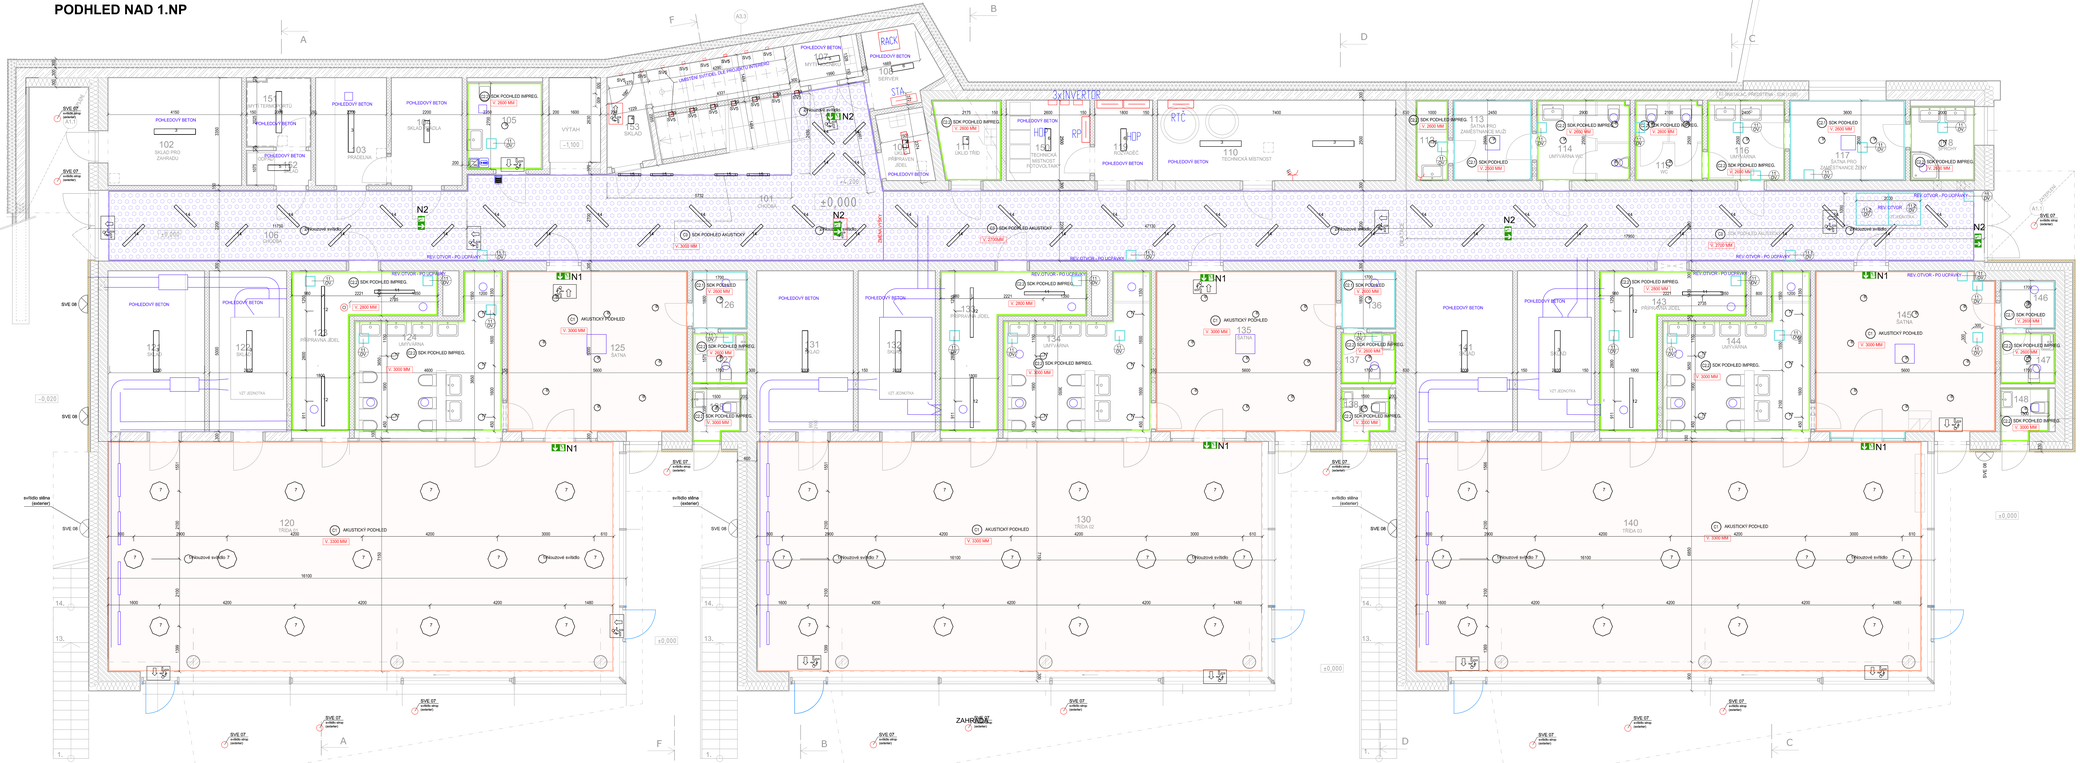PODHLED NAD 1.NP