




## POHLED BOČNÍ

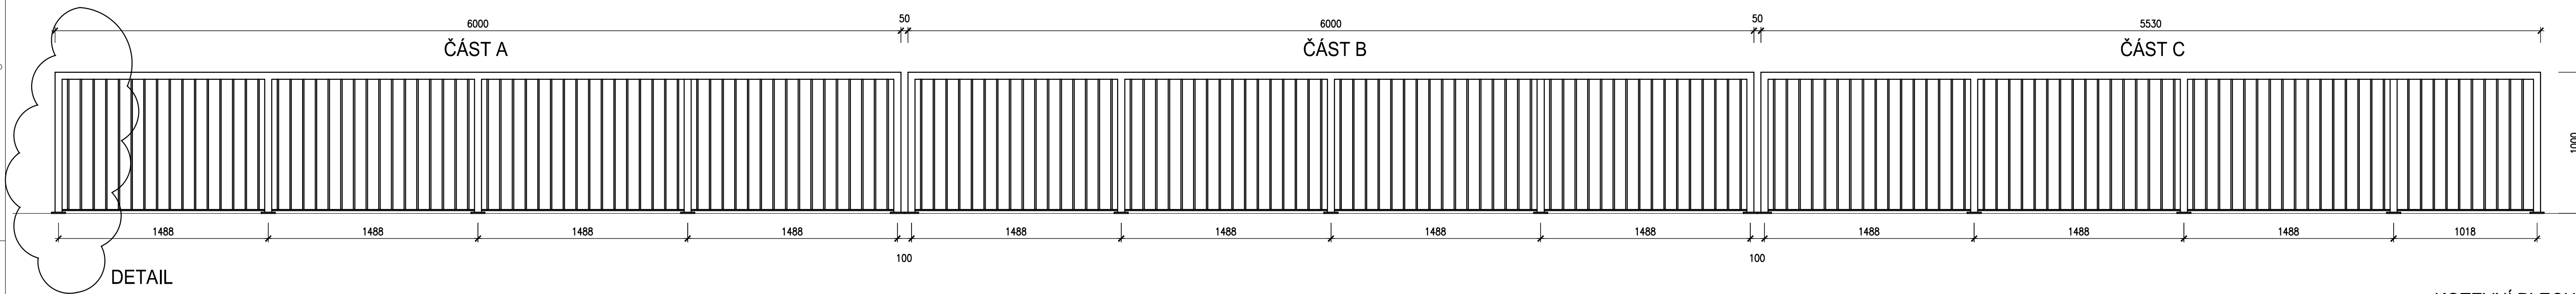

## DETAIL

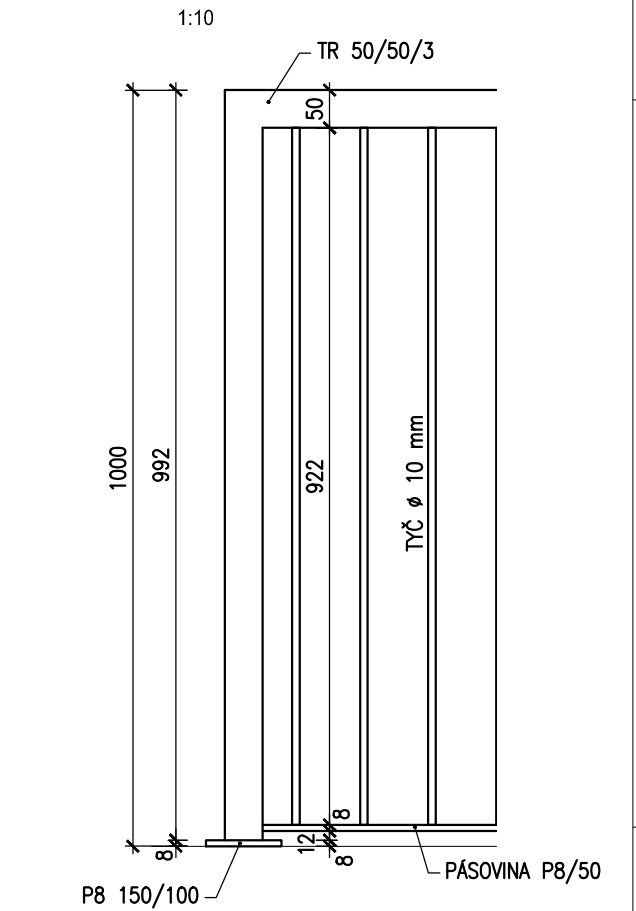

## KOTEVNÍ PLECH

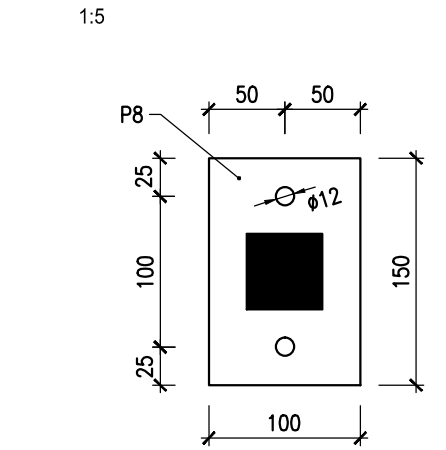

HMOTNOST 570 KG

POZNÁMKA:  
POVRCHOVÁ ÚPRAVA – POZINK  
**ZÁBRADLÍ**  
m 1:25, 1:10

## POHLED BOČNÍ

