


KATASTRÁLNÍ SITUACE STAVBY

m 1:200

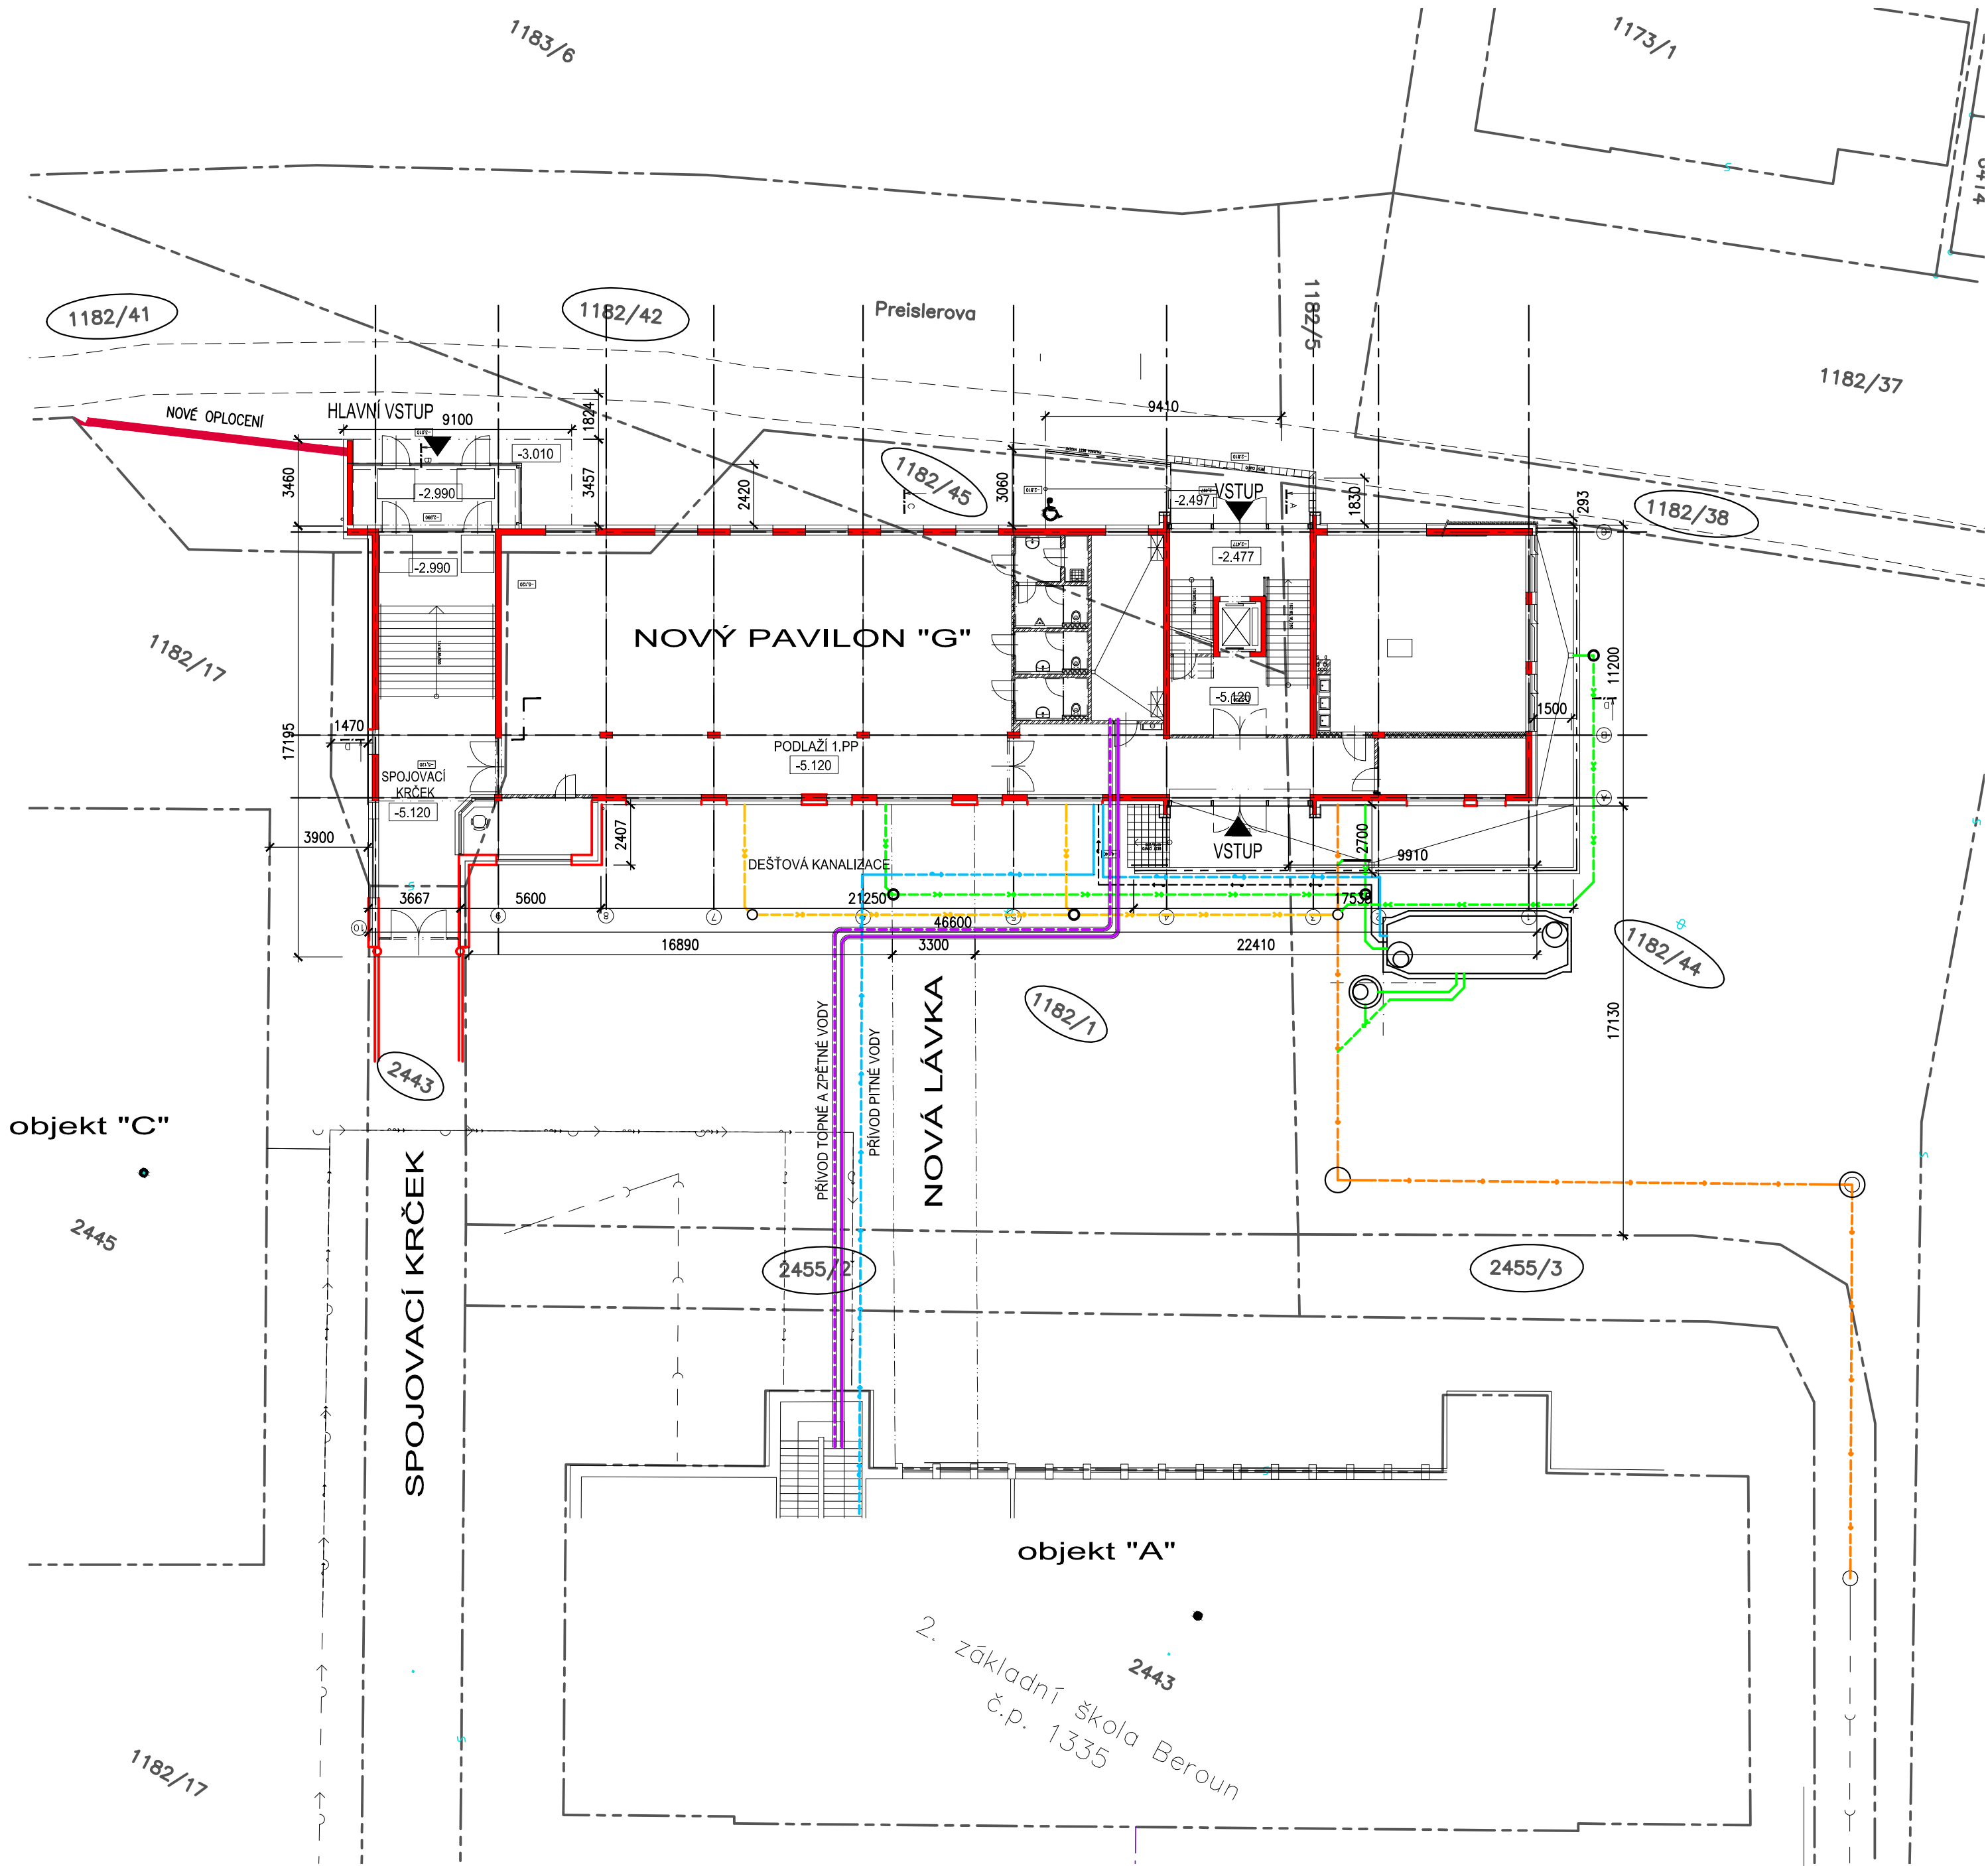

LEGENDA INŽENÝRSKÝCH SÍTÍ

NOVÉ

- VODOVOD - NOVÝ
- TEPLOVOD - NOVÝ
- ELEKTRO - NOVÝ PŘÍVOD DO OBJEKTU "G"
- KANALIZACE JEDNOTNÁ - NOVÁ
- KANALIZACE DEŠŤOVÁ

OBJEKT "G"
(odborné učebny)
±0.000=238.07
ATIKA = +8.660

DOTČENÉ POZEMKY:
parc. č. 1182/1, 1182/38, 1182/42, 1182/44, 1182/45
parc. č. 1182/41, 2455/2, 2455/3, 2443



- PROJEKCE
- ENGINEERING
- REALIZACE STAVEB

Odběratel	Město BEROUN, Husovo nám. č.p. 68, 266 43 BEROUN – CENTRUM		
Zakázka	PŘÍSTAVBA PAVILONU /odborné učebny/ 2. ZÁKLADNÍ ŠKOLA BEROUN		
Stupeň	Dokumentace pro výběr zhotovitele stavby /DVZ/	Datum	06/2017 Z.č. 4258 – 08 – 031
Objekt		Jednatel společnosti	Ing. Martin Dejdar
Část	CELKOVÁ DOKUMENTACE	Hlavní inženýr projektu	Ing. Martin Dejdar
Díl	C. Situační výkresy stavby	Projektant	Ing. Vladimír Votruba
Název výkresu	KATASTRÁLNÍ SITUACNÍ VÝKRES ZÁKRES DO KATASTRÁLNÍ MAPY	Formát	C.4
		Měřítko	
Soubor :		Datum vykreslení :	