


VÝKOPY - SPOJOVACÍ LÁVKA

m 1:50

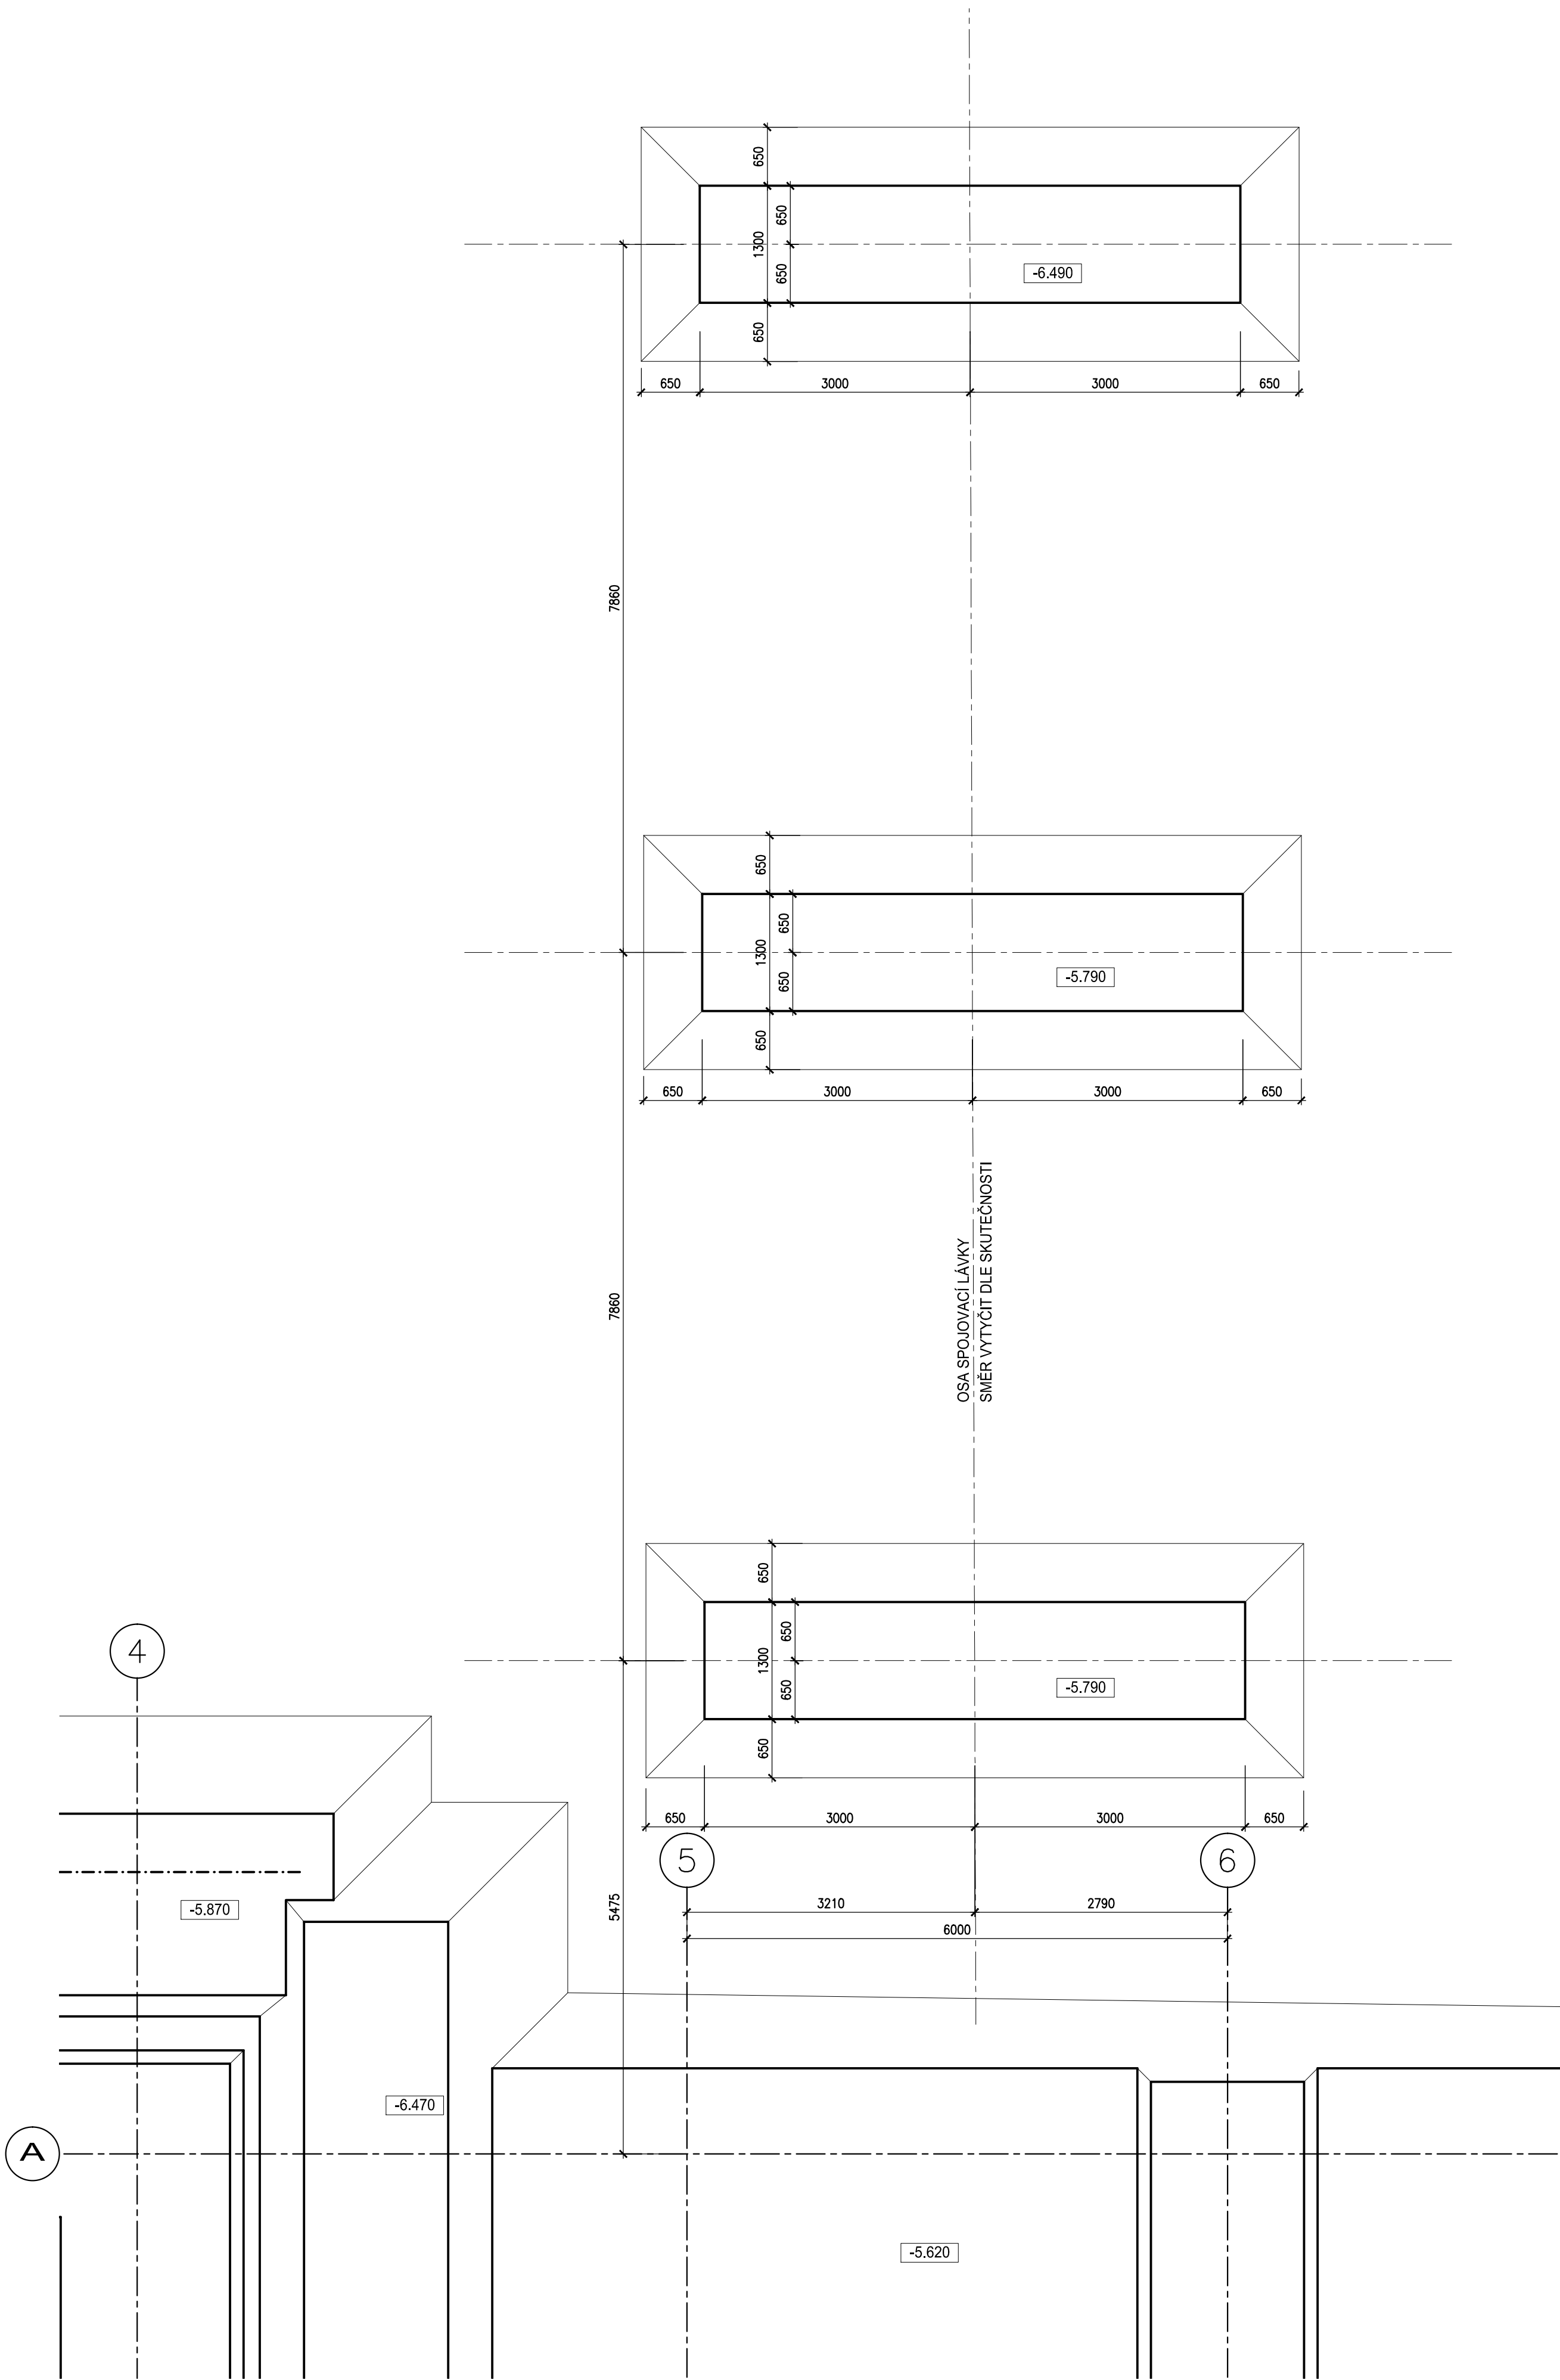

±0.000 = 238.07



- PROJEKCE
- ENGINEERING
- REALIZACE STAVEB

Odběratel: Město BEROUN, Husova nám. č.p. 68, 266 43 BEROUN – CENTRUM		Datum: 06/2017 Z.č. 4258 – 08 – 031	
Zakázka: PRÍSTAVBA PAVILONU /odborné učebny/ 2. ZÁKLADNÍ ŠKOLA BEROUN		Jednatel společnosti: Ing. Martin Dejdar	
Stupeň: Dokumentace pro výběr zhotovitele stavby (DVZ)		Hlavní inženýr projektu: Ing. Martin Dejdar	
Objekt: D.1 Dokumentace stavebního objektu		Projektant: p. Vít Dejdar	
Část: D.1.1 Architektonicko-stavební řešení		Formát: 8 A4	
Název výkresu: VÝKOPY – SPOJOVACÍ LÁVKA		Měřítko: 1:50	
Soubor: 		Číslo výkresu: D.1.1.12	
Datum vykreslení: 			