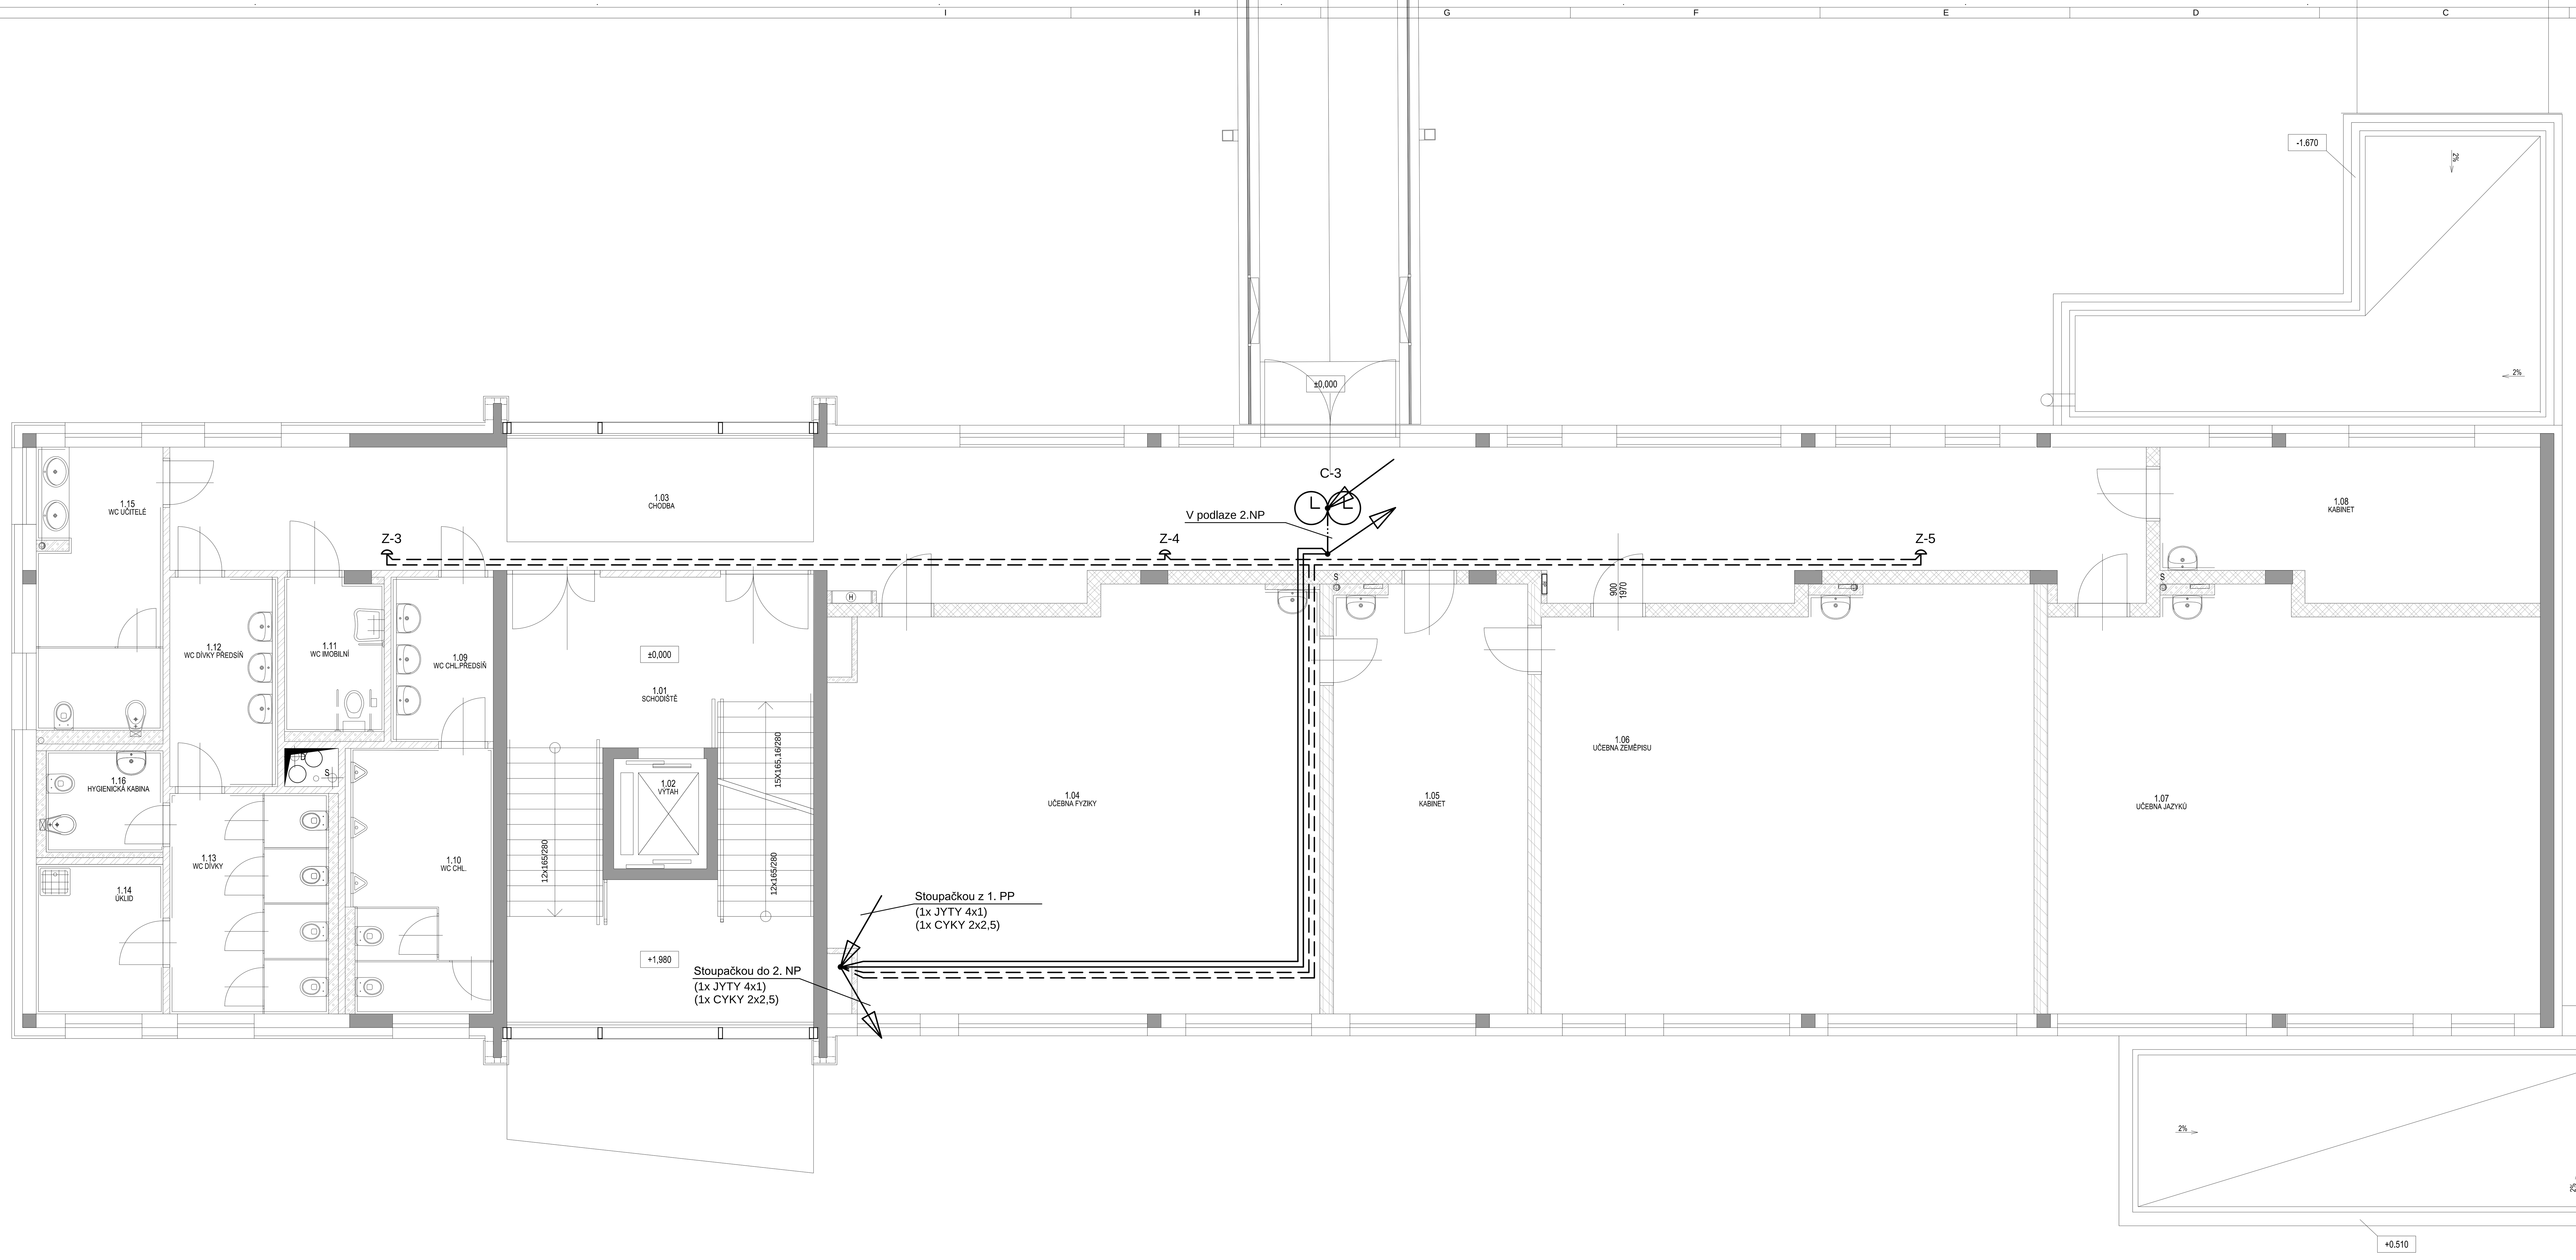


# LEGENDA POUŽITÝCH ZNAČEK :

Dvoustranné podružné hodiny

Zvonek

Linkový posilovací spínač

Kabelová trasa zvonění 75V (CYKY-J 2x2,5)

Kabelová trasa minutové linky (JYTY 4x1)

Kabelová trasa minutové linky (2x JYTY 4x1,uložení v podlaze)

# POPIS :

Kabelová trasa vedená nad podhledy jednotlivých místností, v místech instalace zařízení pod omítkou, uchycení pomocí kovových kabelových příchytek. Instalační výška školních zvonků 2300mm.

**Tabulka místností**

| Číslo | Jméno | Plocha [m²] | Podlaha | Stěny | Strop |
|---|---|---|---|---|---|
| 1.01 | SCHODIŠTĚ | 40,63 | KERAM. DLAŽBA (KD13) | OMÍTKA, MALBA | OMÍTKA, MALBA |
| 1.02 | VÝTAH | 3,42 | STĚRKA | OMÍTKA, MALBA | |
| 1.03 | CHODBA | 88,00 | KERAMICKÁ DLAŽBA (KD13) | OMÍTKA, MALBA | OMÍTKA,SDK, MALBA |
| 1.04 | UČEBNA FYZIKY | 67,65 | PVC (PVC 22) | OMÍTKA, MALBA | AKUSTICKÝ PODHLED |
| 1.05 | KABINET | 27,77 | PVC (PVC 22) | OMÍTKA, MALBA | SDK PODHLED, MALBA |
| 1.06 | UČEBNA ZEMĚPISU | 67,55 | PVC (PVC 22) | OMÍTKA, MALBA | AKUSTICKÝ PODHLED |
| 1.07 | UČEBNA JAZYKŮ | 66,59 | PVC (PVC 22) | OMÍTKA, MALBA | AKUSTICKÝ PODHLED |
| 1.08 | KABINET | 18,22 | PVC (PVC 22) | OMÍTKA, MALBA | OMÍTKA, MALBA |
| 1.09 | WC CHL.PŘEDSÍŇ | 5,31 | KERAMICKÁ DLAŽBA (KD12) | KER. OBKLAD | SDK, MALBA (S.V.=+2.600) |
| 1.10 | WC CHL. | 12,48 | KERAMICKÁ DLAŽBA (KD12) | KER. OBKLAD | SDK, MALBA (S.V.=+2.600) |
| 1.11 | WC IMOBILNÍ | 5,13 | KERAMICKÁ DLAŽBA (KD12) | KER. OBKLAD | SDK, MALBA (S.V.=+2.600) |
| 1.12 | WC DÍVKY PŘEDSÍŇ | 7,15 | KERAMICKÁ DLAŽBA (KD12) | KER. OBKLAD | SDK, MALBA (S.V.=+2.600) |
| 1.13 | WC DÍVKY | 11,67 | KERAMICKÁ DLAŽBA (KD12) | KER. OBKLAD | SDK, MALBA (S.V.=+2.600) |
| 1.14 | ÚKLID | 6,32 | KERAMICKÁ DLAŽBA (KD12) | KER. OBKLAD | SDK, MALBA (S.V.=+2.600) |
| 1.15 | WC UČITELÉ | 11,75 | KERAMICKÁ DLAŽBA (KD12) | KER. OBKLAD | SDK, MALBA (S.V.=+2.600) |
| 1.16 | HYGIENICKÁ KABINA | 3,95 | KERAMICKÁ DLAŽBA (KD12) | KER. OBKLAD | SDK, MALBA (S.V.=+2.600) |
| 1.17 | SPOJOVACÍ CHODBA | 71 | KERAMICKÁ DLAŽBA (KD13) | OMÍTKA, MALBA | OMÍTKA, MALBA |

Celková plocha [m²]: 514,59

| IND | POPIS ZMĚNY | DATUM | PROVEDL |
|---|---|---|---|
| | | | |

Spektra spol. s r. o.
266 01 Beroun 2 , V Hlinkách 1548 +42 311 740 111
www.spektra-beroun.cz spektra@spektra-beroun.cz

- PROJEKCE
- ENGINEERING
- REALIZACE STAVEB

| | |
|---|---|
| Odběratel | Město BEROUN, Husovo nám. č.p. 68, 266 43 BEROUN – CENTRUM |
| Zakázka | PŘÍSTAVBA PAVILONU /odborné učebny/ 2. ZÁKLADNÍ ŠKOLA BEROUN |
| Stupeň | Dokumentace pro výběr dodavatele stavby /DVZ/ |
| Datum | 06/2017 |
| Z.č. | 4258 – 08 – 031 |
| Objekt | |
| Jednatel společnosti | Ing. Martin Dejdar |
| Část | D. Dokumentace stavebního objektu |
| Hlavní inženýr projektu | Ing. Martin Dejdar |
| Díl | D.1.4 5 – SLABOPROUDÁ ELEKTROTECHNIKA |
| Projektant | p. Jakub Šinkner |
| Název výkresu | SYSTÉM JEDNOTNÉHO ČASU (JČ) DISPOZICE ROZVODŮ 1.NP |
| Formát | 12 x A4 |
| Měřítko | 1:50 |
| Číslo výkresu | D.1.4.5.22 |
| Soubor : | |
| Datum vykreslení : | |