




BLOKOVÉ SCHÉMA ROZVODŮ :

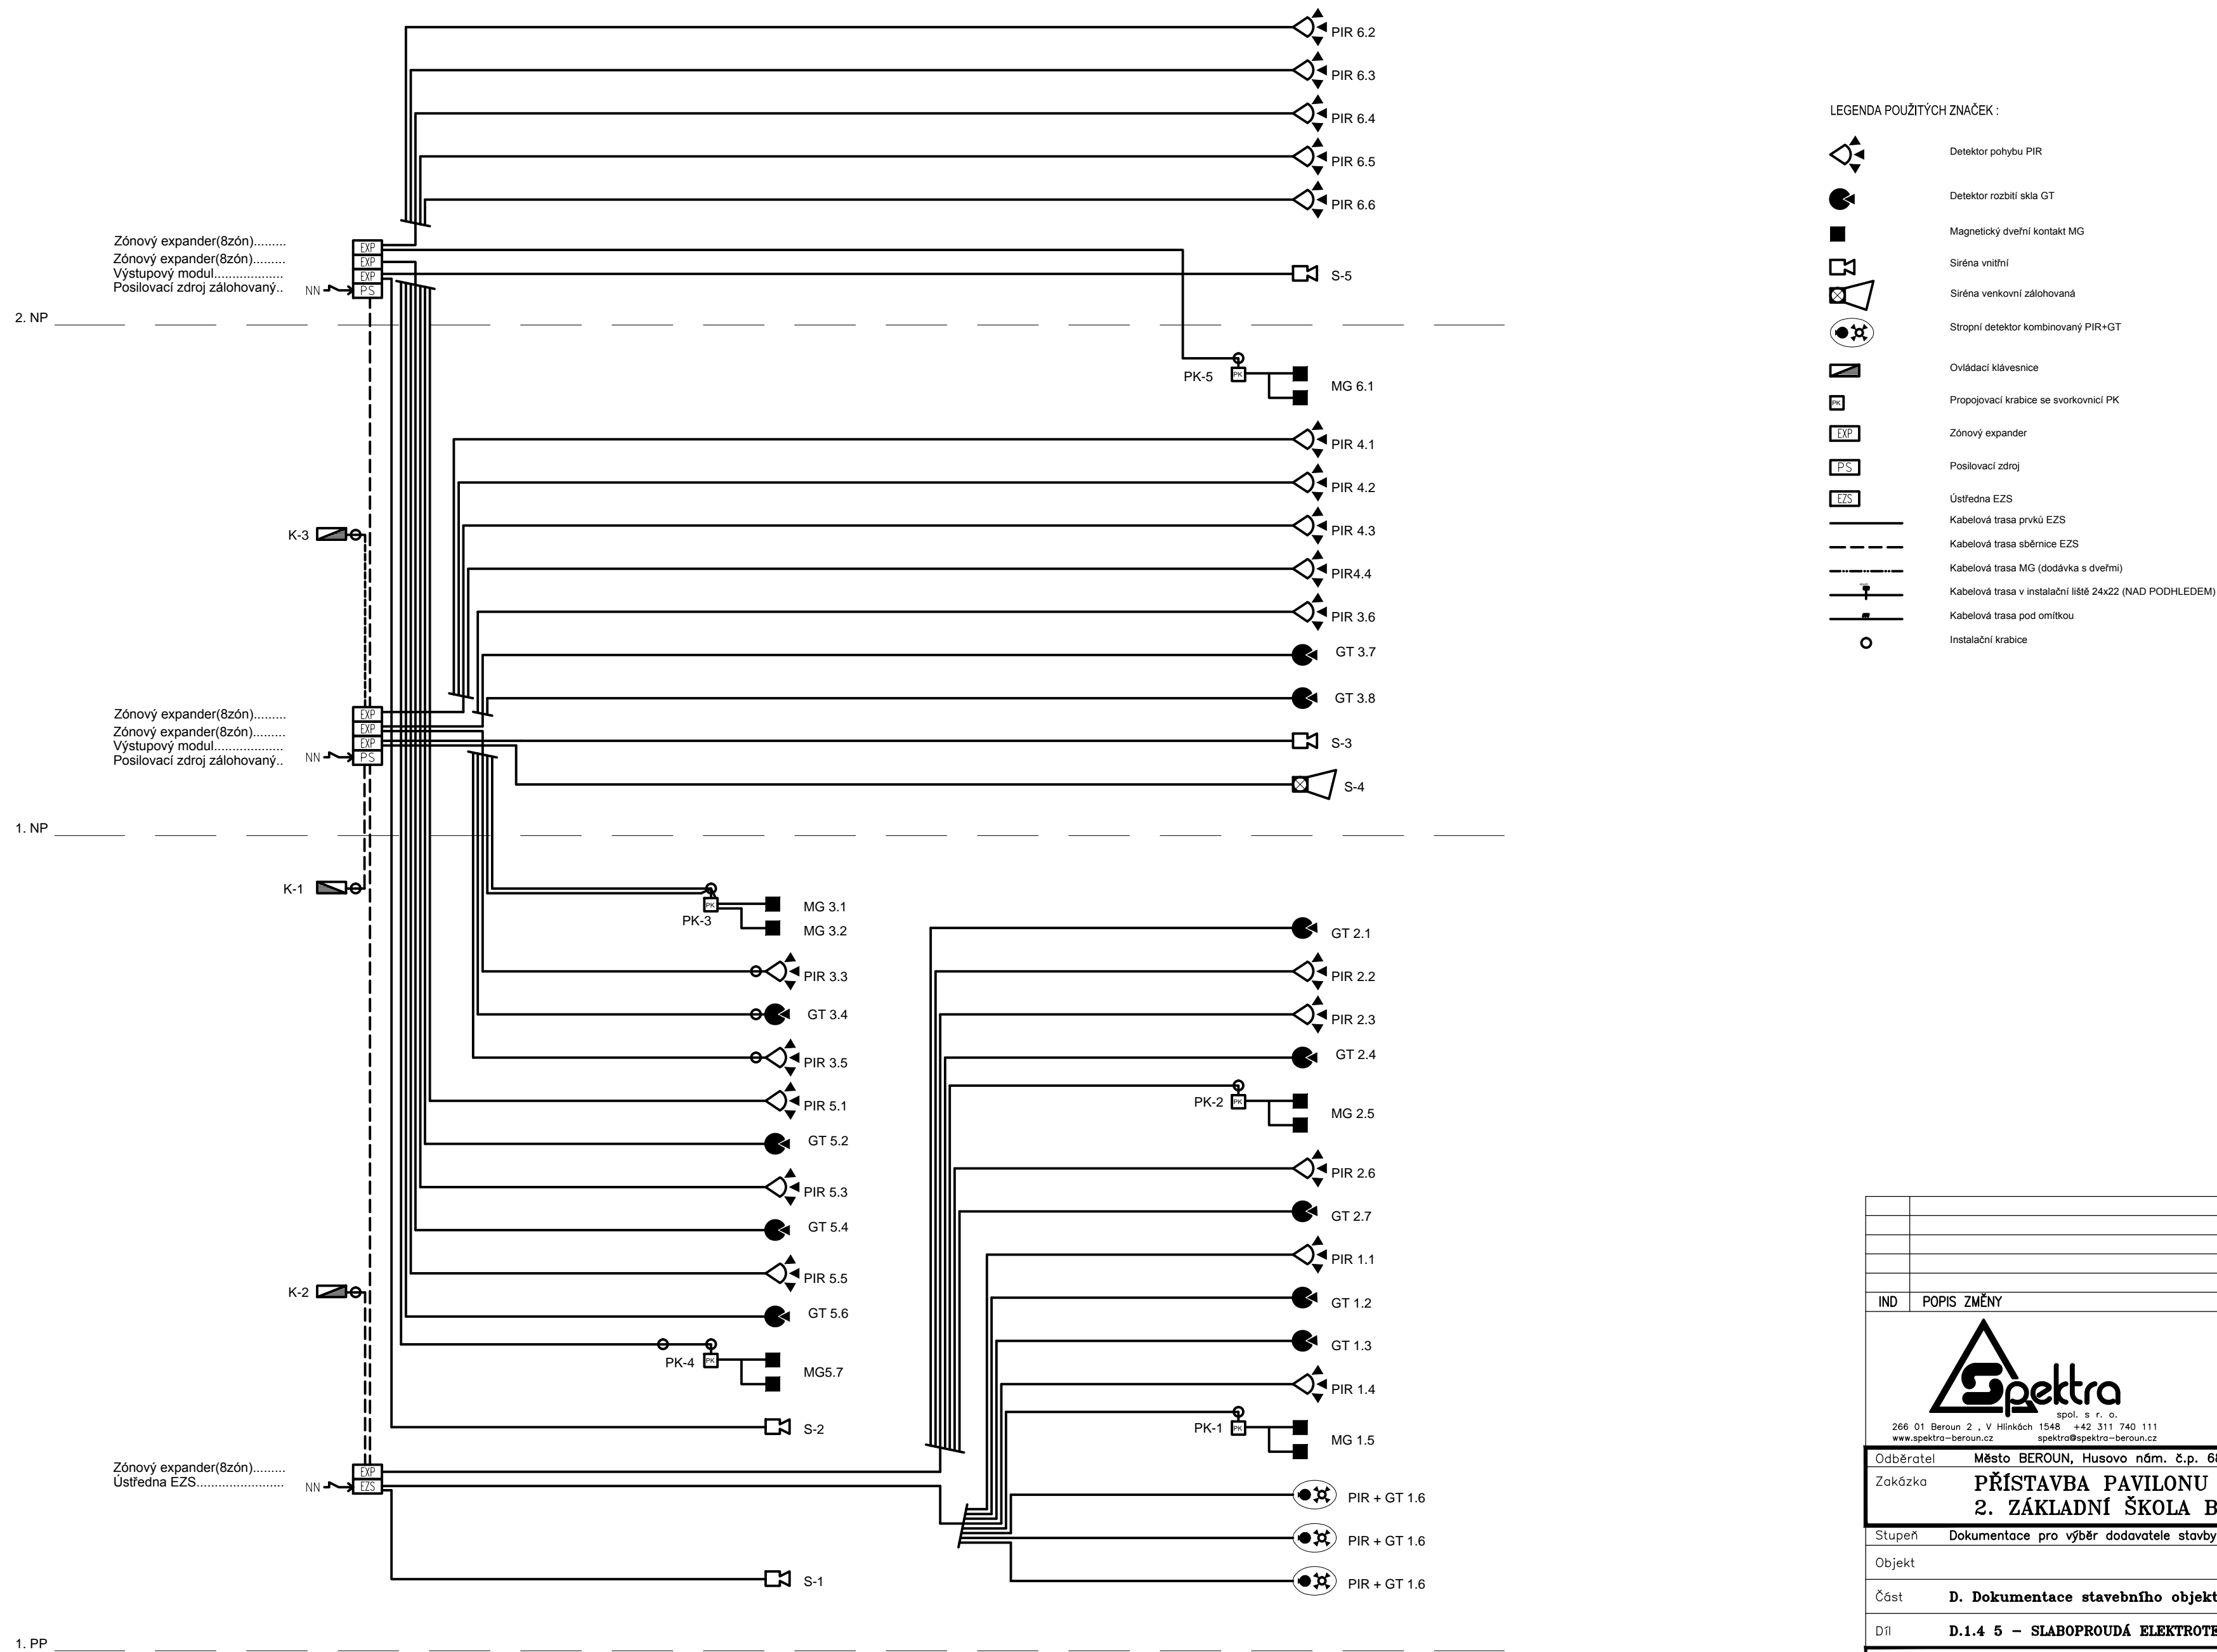

LEGENDA POUŽITÝCH ZNAČEK :

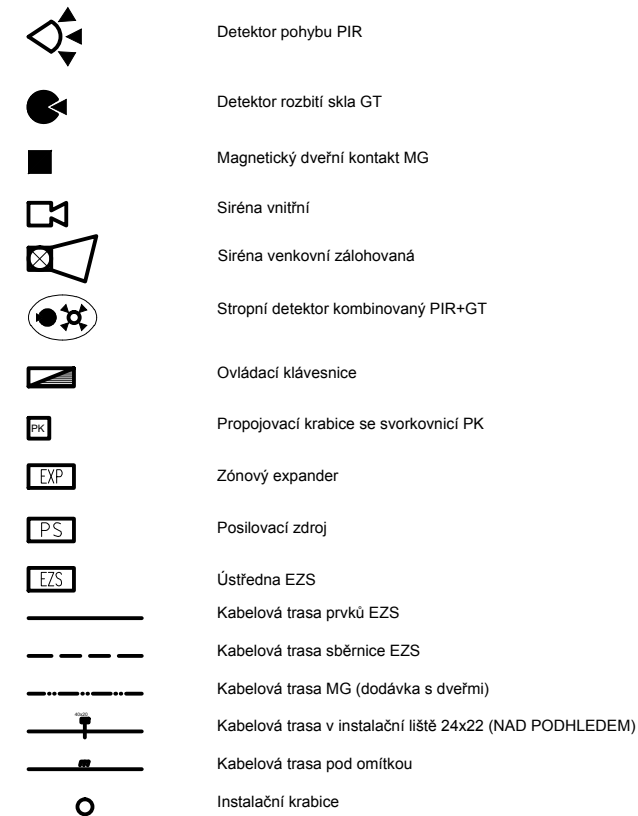

IND	POPIS ZMĚNY	DATUM	PROVEDL								
 <p>spektra spol. s r. o. 266 01 Beroun 2, V Hlinských 1548 +42 311 740 111 www.spektra-beroun.cz spektra@spektra-beroun.cz</p>		<ul style="list-style-type: none"> • PROJEKCE • ENGINEERING • REALIZACE STAVEB 									
<table border="1"> <tr> <td>Odběratel</td> <td colspan="3">Město BEROUN, Husovo nám. č.p. 68, 266 43 BEROUN – CENTRUM</td> </tr> <tr> <td>Zakázka</td> <td colspan="3">PŘÍSTAVBA PAVILONU /odborné učebny/ 2. ZÁKLADNÍ ŠKOLA BEROUN</td> </tr> </table>				Odběratel	Město BEROUN, Husovo nám. č.p. 68, 266 43 BEROUN – CENTRUM			Zakázka	PŘÍSTAVBA PAVILONU /odborné učebny/ 2. ZÁKLADNÍ ŠKOLA BEROUN		
Odběratel	Město BEROUN, Husovo nám. č.p. 68, 266 43 BEROUN – CENTRUM										
Zakázka	PŘÍSTAVBA PAVILONU /odborné učebny/ 2. ZÁKLADNÍ ŠKOLA BEROUN										
Stupeň Dokumentace pro výběr dodavatele stavby /DVZ/		Datum	06/2017 Z.č. 4258 – 08 – 031								
Objekt		Jednatel společnosti	Ing. Martin Dejdar								
Část D. Dokumentace stavebního objektu		Hlavní inženýr projektu	Ing. Martin Dejdar								
Díl D.1.4 5 – SLABOPROUDÁ ELEKTROTECHNIKA		Projektant	p. Jakub Šinkner								
Název výkresu SYSTÉM ELEKTRONICKÉHO ZABEZPEČENÍ (EZS) BLOKOVÉ SCHÉMA ROZVODŮ		Formát 4 x A4 Měřítko -	Číslo výkresu D.1.4.5.16								
Soubor :		Datum vykreslení :									