


LOKALITA TIBA BEROUN - POZEMNÍ KOMUNIKACE  
DIO 01a - VYBLOKOVÁNÍ PARKUJÍCÍCH VOZIDEL PRO DIO 01 1:500

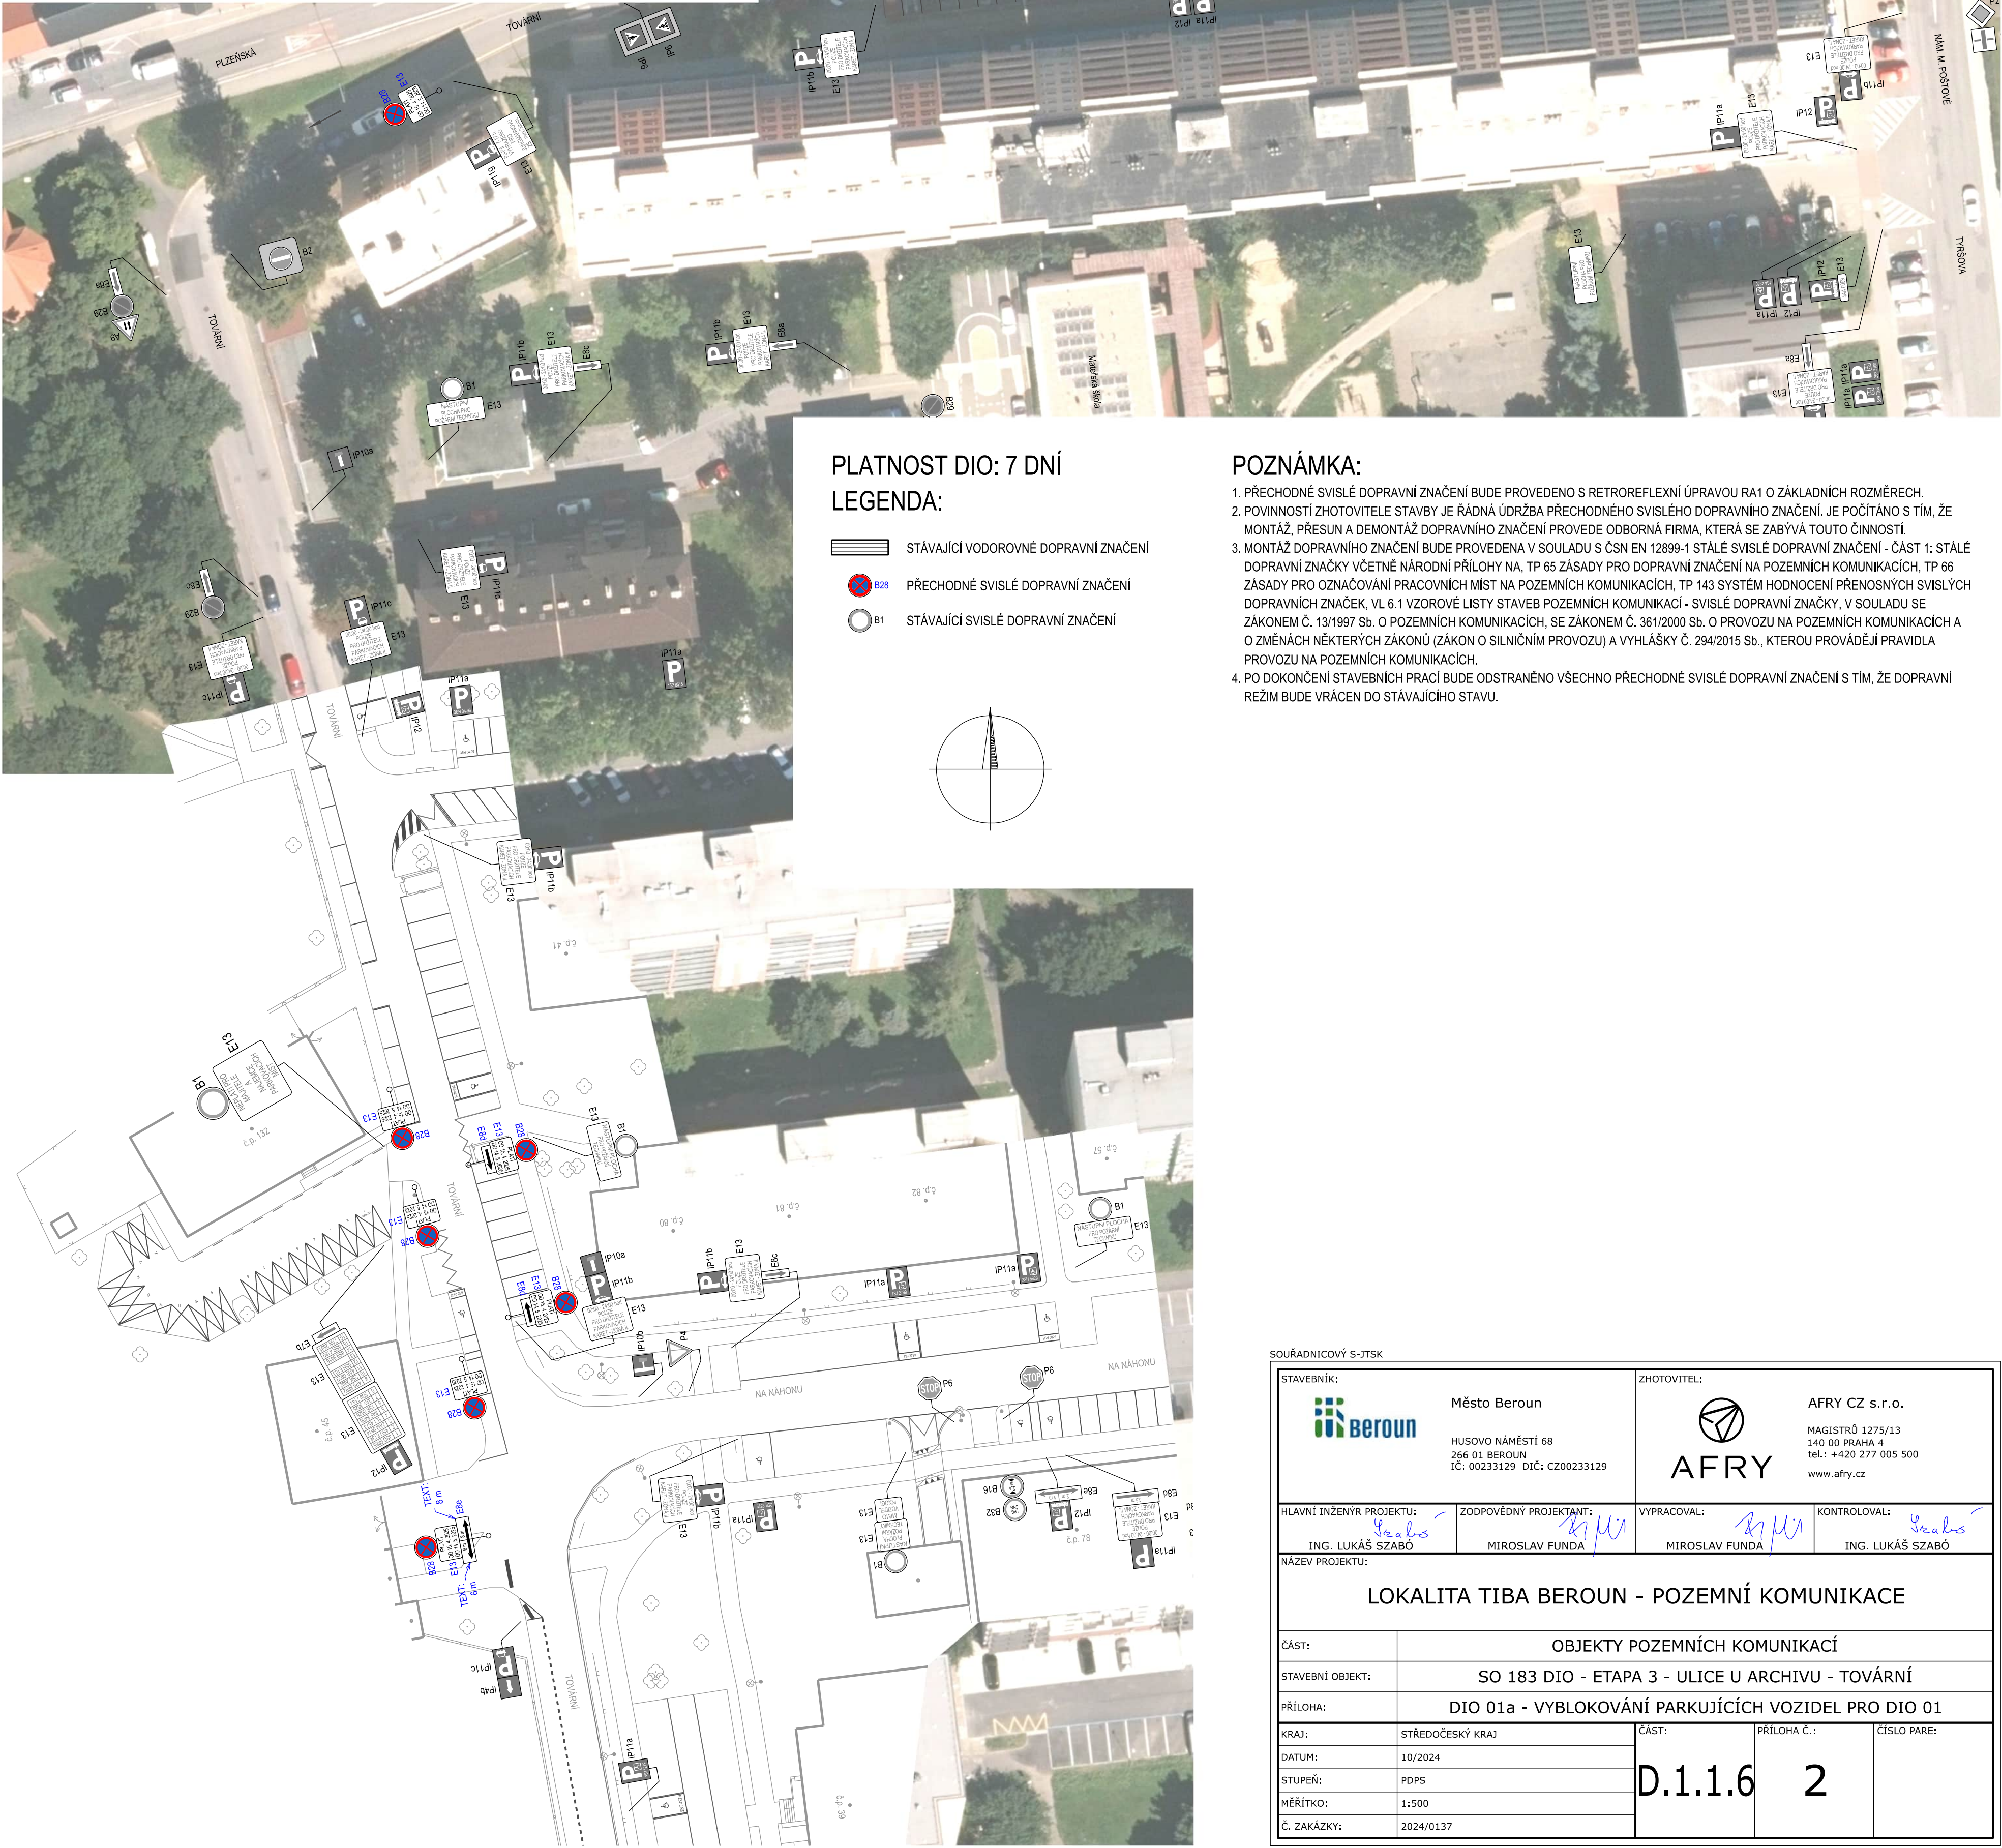

SOUŘADNICOVÝ S-JTSK			
STAVEBNÍK: Město Beroun HUSOVO NÁMĚSTÍ 68 266 01 BEROUN IČ: 00233129 DIČ: CZ00233129		ZHOTOVITEL: AFRY CZ s.r.o. MAGISTRŮ 1275/13 140 00 PRAHA 4 tel.: +420 277 005 500 www.afry.cz	
HLAVNÍ INŽENÝR PROJEKTU: ING. LUKÁŠ SZABÓ	ZODPOVĚDNÝ PROJEKTANT: MIROSLAV FUNDA	VYPRACOVAL: MIROSLAV FUNDA	KONTROLOVAL: ING. LUKÁŠ SZABÓ
NÁZEV PROJEKTU: LOKALITA TIBA BEROUN - POZEMNÍ KOMUNIKACE			
ČÁST:	OBJEKTY POZEMNÍCH KOMUNIKACÍ		
STAVEBNÍ OBJEKT:	SO 183 DIO - ETAPA 3 - ULICE U ARCHIVU - TOVÁRNÍ		
PŘÍLOHA:	DIO 01a - VYBLOKOVÁNÍ PARKUJÍCÍCH VOZIDEL PRO DIO 01		
KRAJ:	STŘEDOČESKÝ KRAJ	ČÁST:	PŘÍLOHA Č.:
DATUM:	10/2024	D.1.1.6	
STUPEŇ:	PDPS	2	
MĚŘÍTKO:	1:500		
Č. ZAKÁZKY:	2024/0137		
		ČÍSLO PARE:	