


LOKALITA TIBA BEROUN - POZEMNÍ KOMUNIKACE, PDPS  
SO 502 SITUACE - 1:250

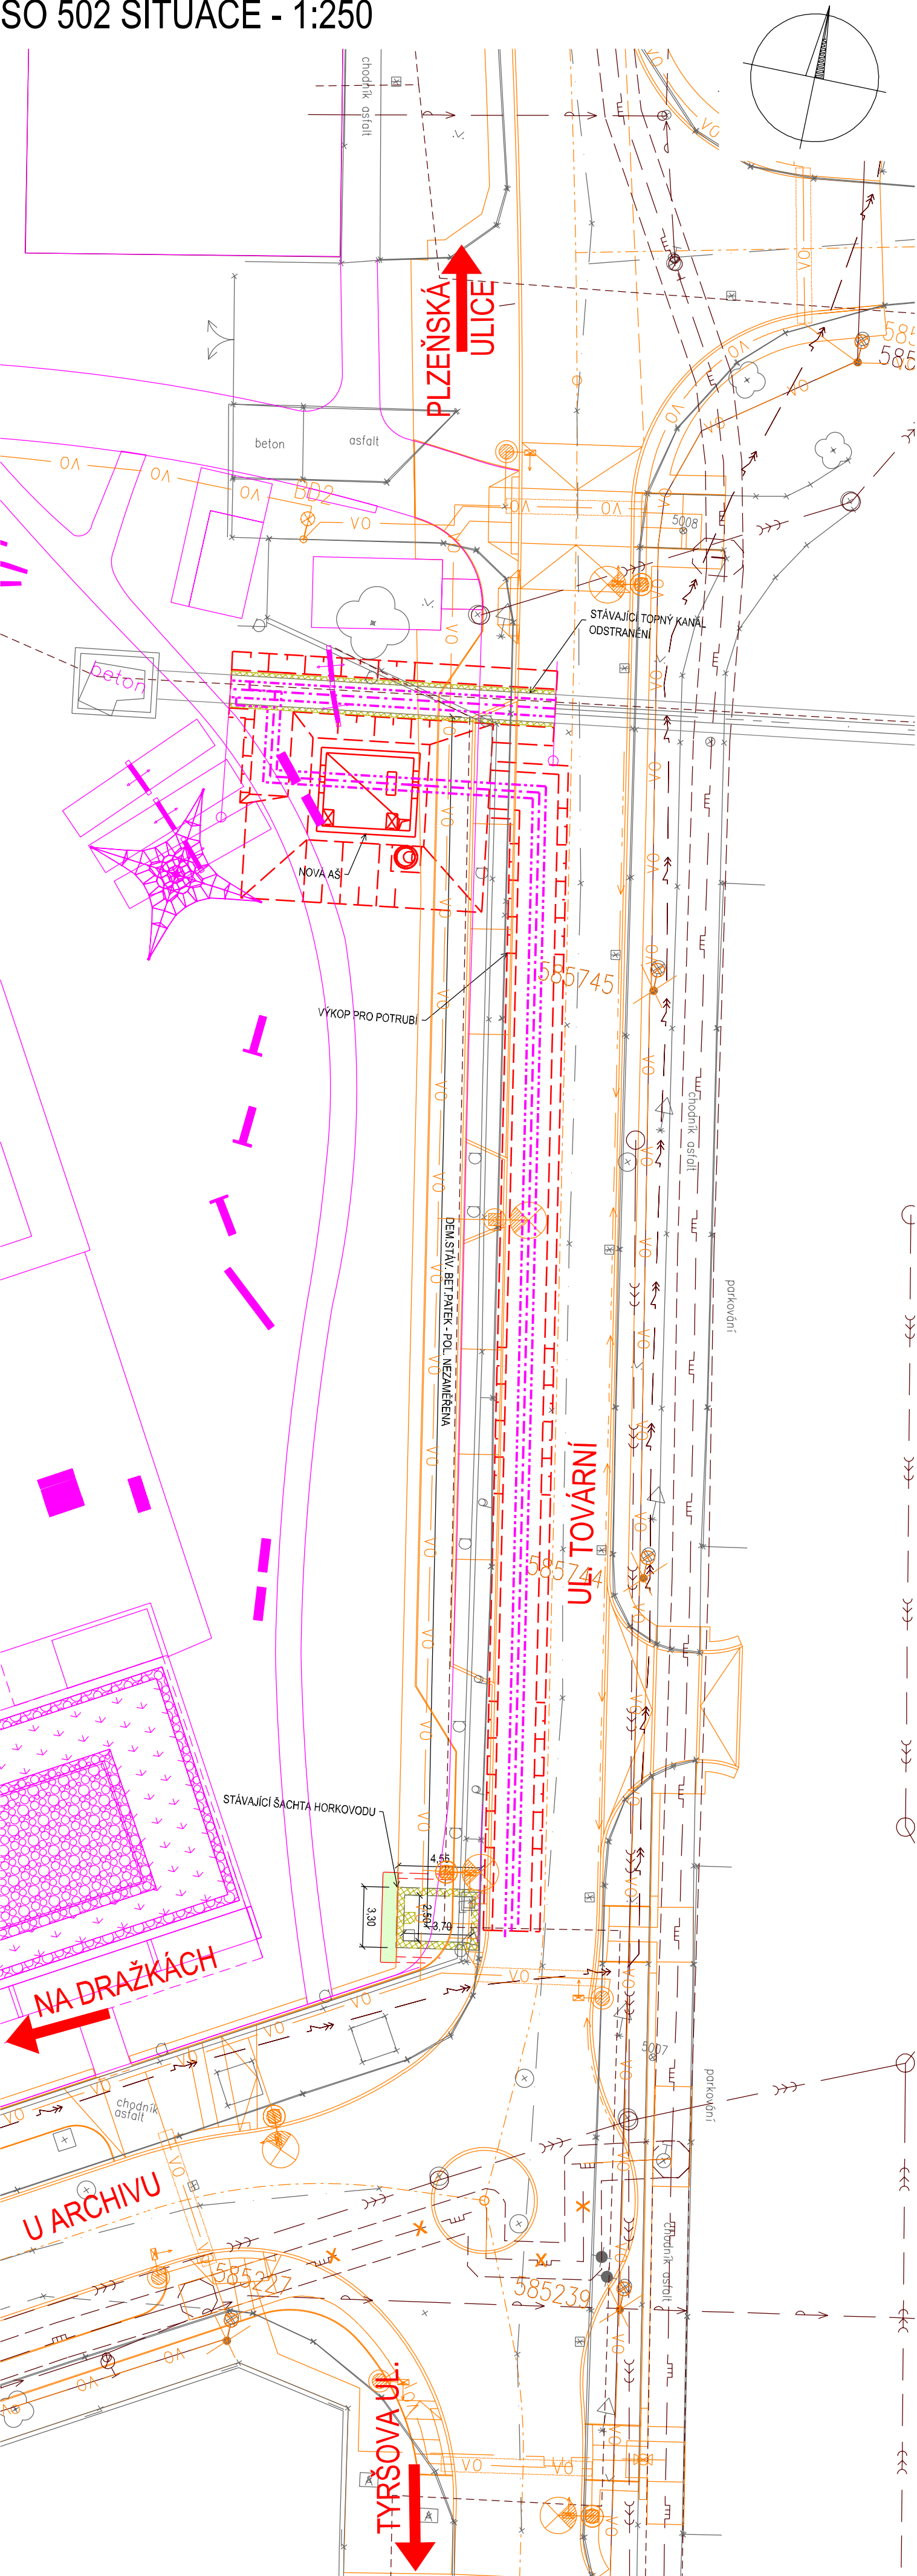



LEGENDA:

- ZELEŇ (OHUMUSOVÁNÍ A OSETÍ TRAVNÍM SEMENEM)
- DEMOLICE
- SOUVISEJÍCÍ STAVBA
- SOUVISEJÍCÍ SO
- ZAMĚŘENÍ STÁVAJÍCÍHO STAVU

STÁVAJÍCÍ INŽENÝRSKÉ SÍŤ:

- MIKROVLNNÉ SPOJE - České Radiokomunikace a.s.
- SDĚLOVACÍ KABEL NADZEMNÍ - CETIN a.s.
- SDĚLOVACÍ KABEL PODZEMNÍ - CETIN a.s.
- SDĚLOVACÍ KABEL PODZEMNÍ NEZAMĚŘENÝ - CETIN a.s.
- KABEL NN do 1kV PODZEMNÍ - ČEZ Distribuce a.s.
- KABEL VN do 35 kV PODZEMNÍ - ČEZ Distribuce a.s.
- PLYN NTL - GasNet s.r.o.
- PLYN STL - GasNet s.r.o.
- PLYN NTL OCHRANNÉ PÁSMO - GasNet s.r.o.
- PLYN STL OCHRANNÉ PÁSMO - GasNet s.r.o.
- VEDENÍ VEŘEJNÉ KOMUNIKAČNÍ SÍŤE - Vodafone Czech Republic a.s.
- VODOVOD PITNÁ - VaK Beroun a.s.
- KANALIZACE JEDNOTNÁ - VaK Beroun a.s.
- HORKOVOD - Innogy a.s.

STAVEBNÍK:  Město Beroun HUSOVO NÁMĚSTÍ 68 266 01 BEROUN IČ: 00233129 DIČ: CZ00233129		ZHOTOVITEL:  AFRY MAGISTRŮ 1275/13 140 00 PRAHA 4 tel.: +420 277 005 500 www.afry.cz	
HLAVNÍ INŽENÝR PROJEKTU: ING. LUKÁŠ SZABÓ	ZODPOVĚDNÝ PROJEKTANT: NADĚŽDA KRÁKOROVÁ	VYPRACOVAL: NADĚŽDA KRÁKOROVÁ	KONTROLOVAL: ING. LUKÁŠ SZABÓ
NÁZEV PROJEKTU: LOKALITA TIBA BEROUN - POZEMNÍ KOMUNIKACE			
ČÁST:	TRUBNÍ OBJEKTY		
STAVEBNÍ OBJEKT:	SO 502 - STAVEBNÍ ÚPRAVY ZAŘÍZENÍ HORKOVODU		
PŘÍLOHA:	SITUACE		
KRAJ:	STŘEDOČESKÝ KRAJ	ČÁST:	PŘÍLOHA Č.:
DATUM:	10/2024	D.1.5.2 2	
STUPEŇ:	PDPS		
MĚŘÍTKO:	1:250		
Č. ZAKÁZKY:	2024/0137	ČÍSLO PARE:	