


OSTROV PODÉLNÝ REZ

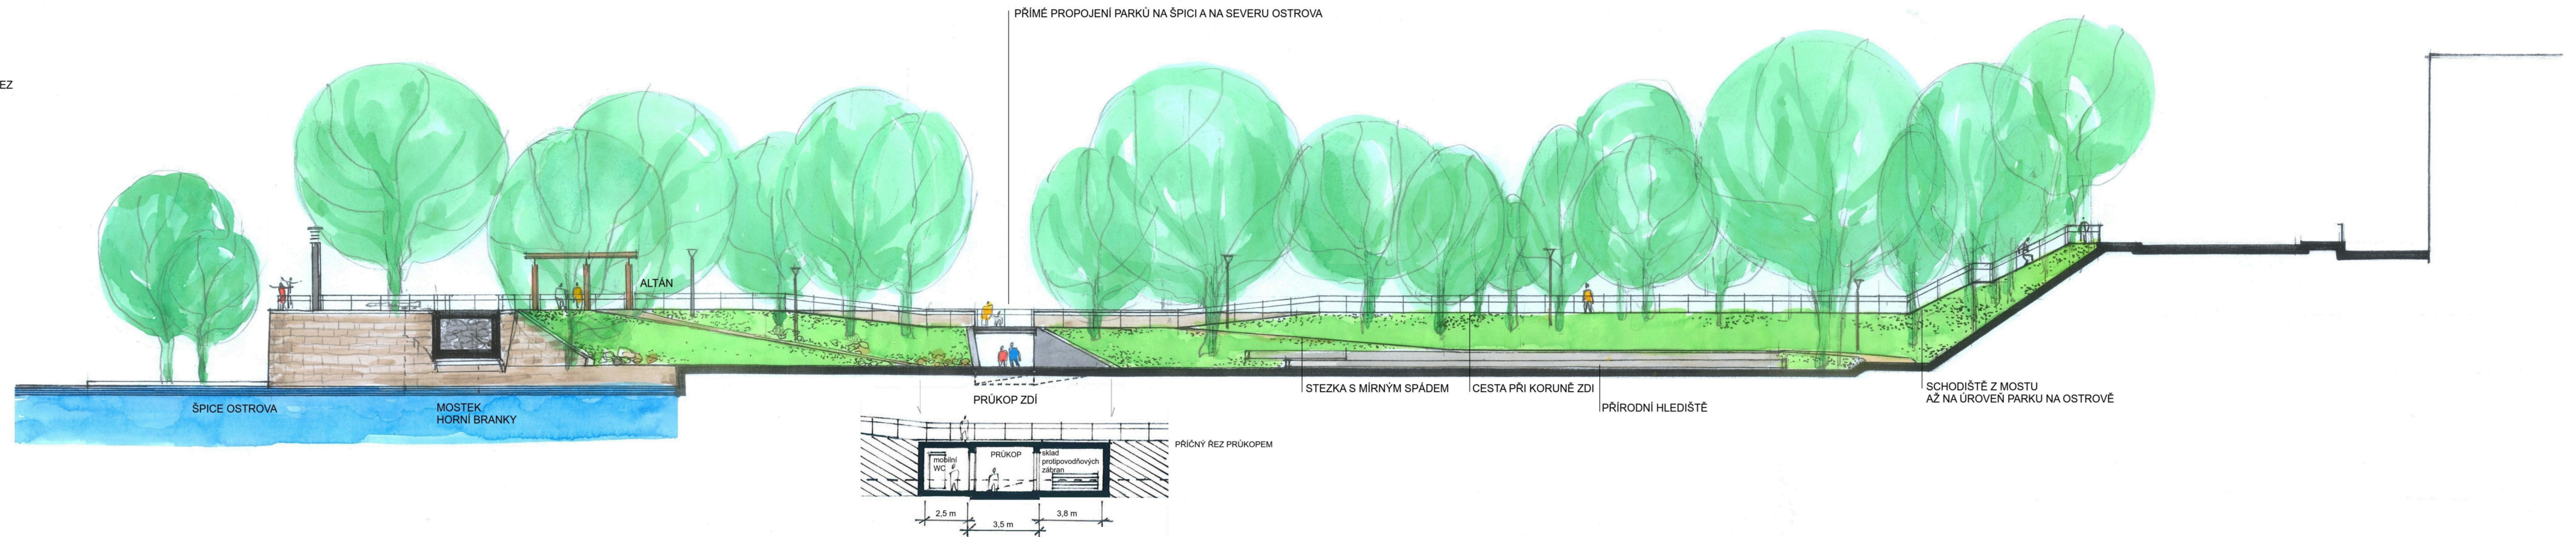

OSTROV PŘÍČNÝ REZ

