


MĚSTSKÉ REÁLNÉ GYMNASIUM
V BEROUNĚ.

POHLED OD ZÁPADU.

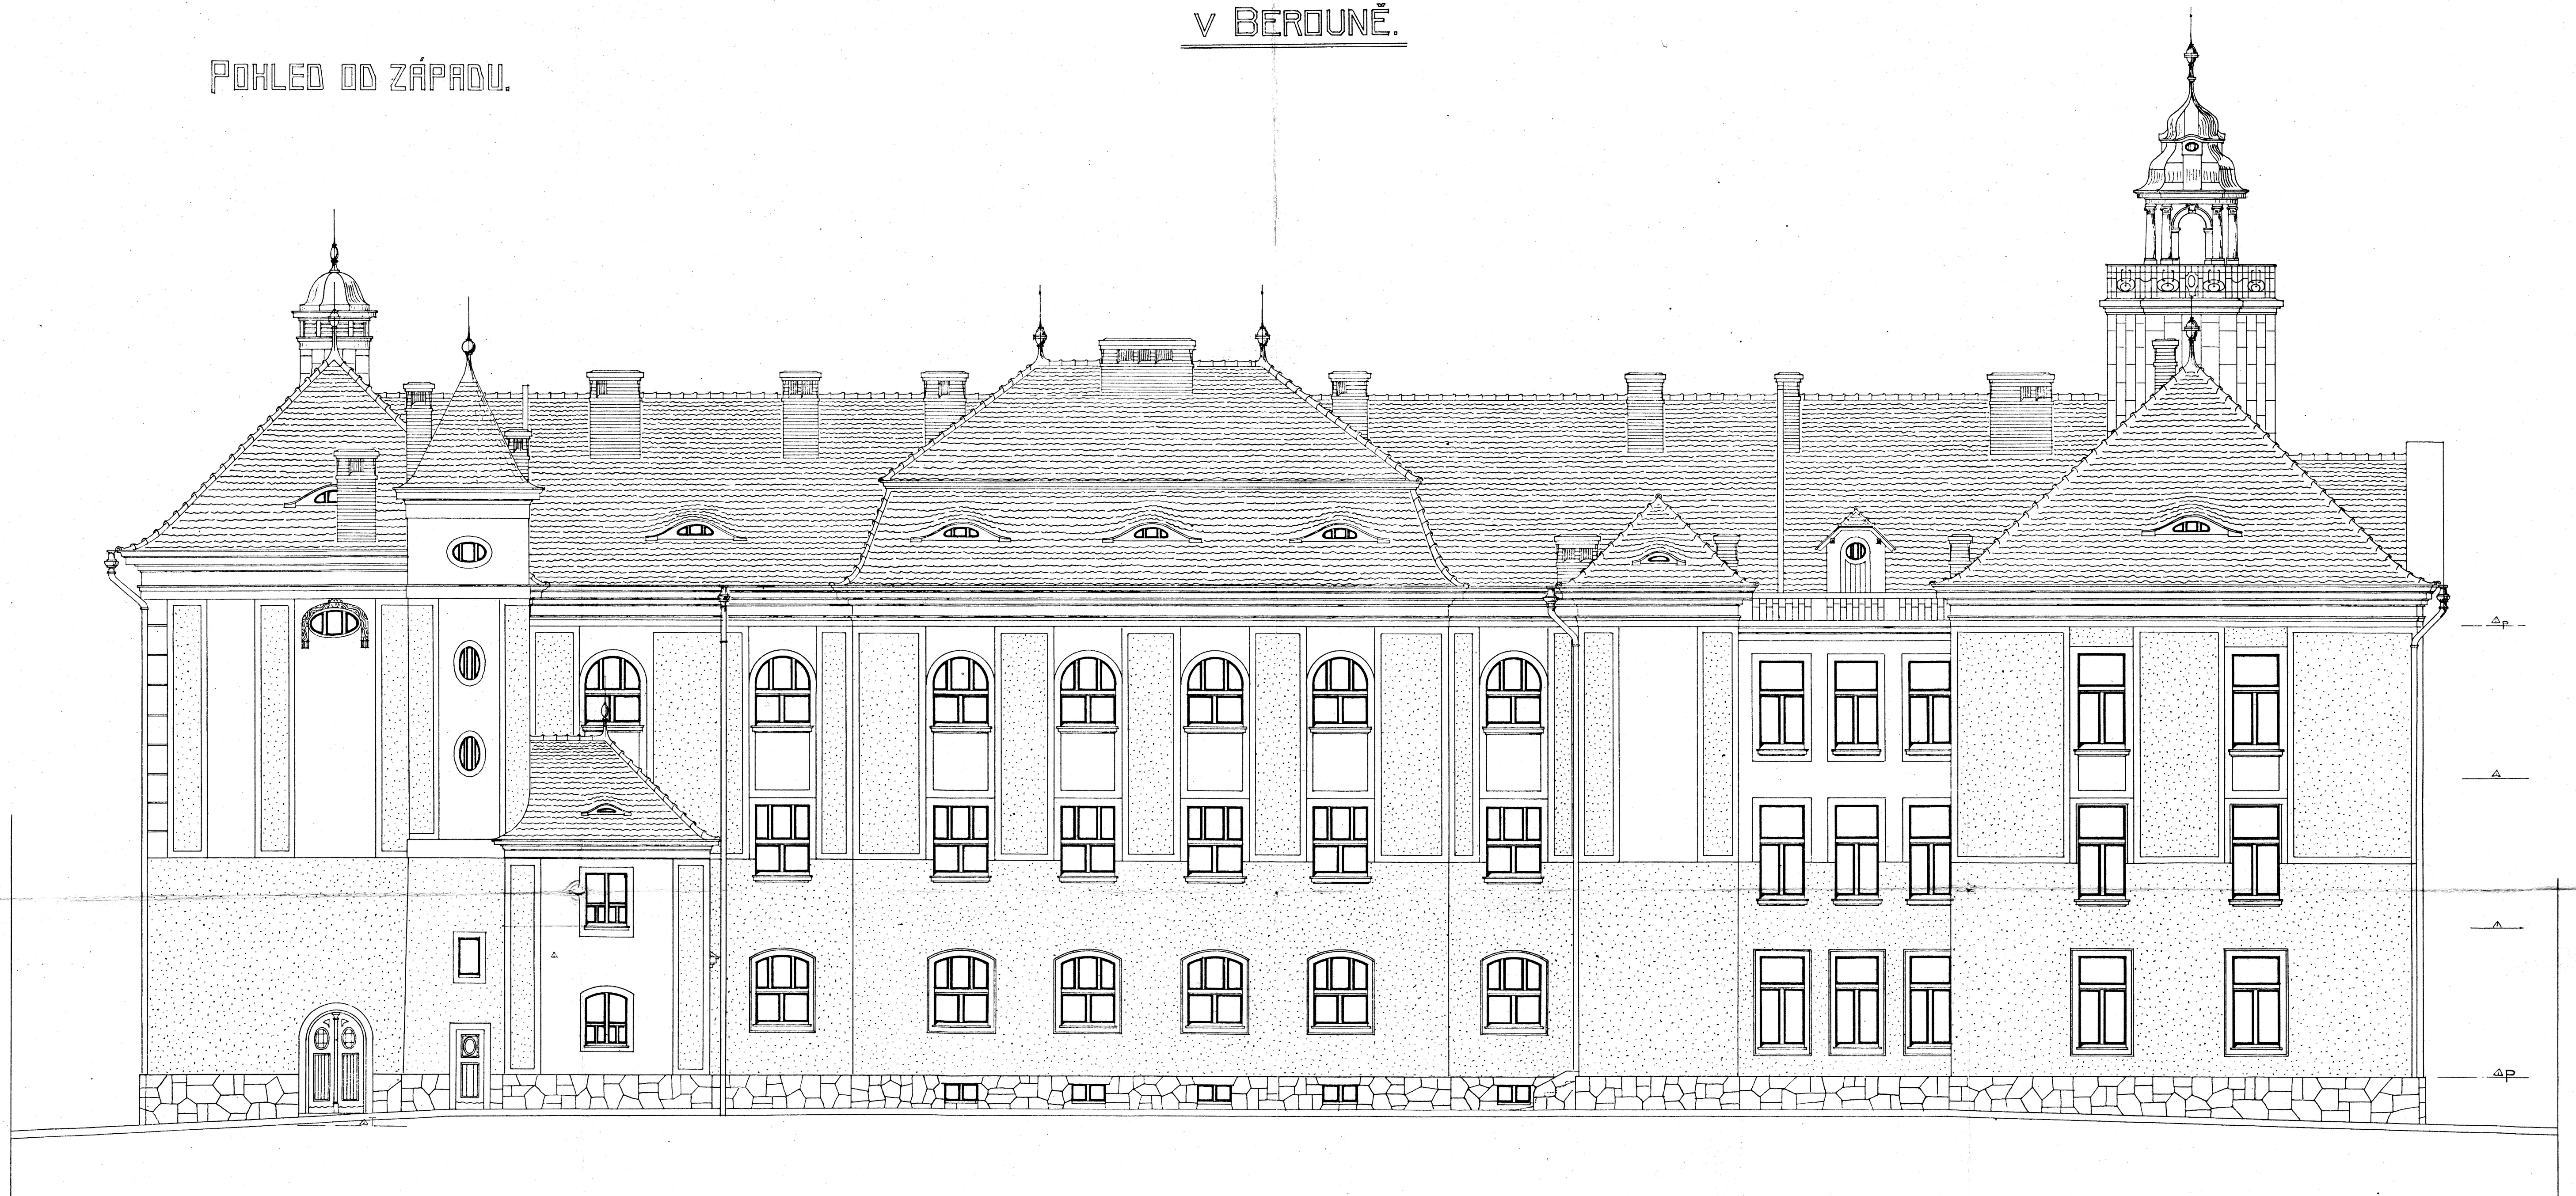

Arch. Jaroslav Valdecký
Stavby
stavitel